


STAROSTWO POWIATOWE
w PŁOCKU
Wydział
Architektury i Budownictwa
ul. Bielska 59, 09-400 Płock
AROT

Taśma identyfikacyjno - ostrzegawcza

Zasyпка piaskiem

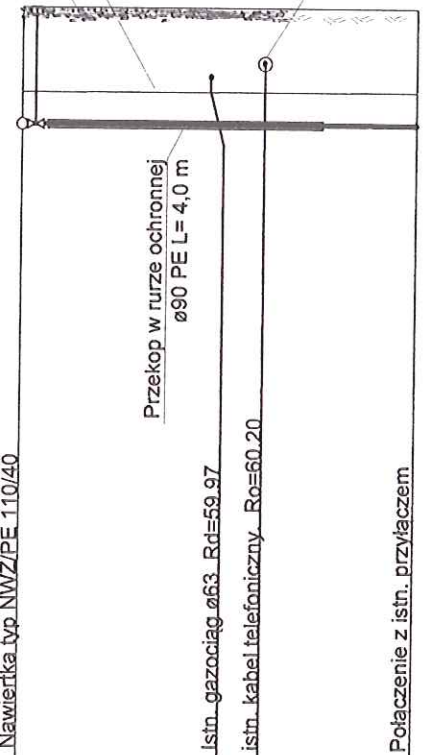

Poziom porównawczy 50.00 m n.p.m.

Rzędna terenu projektowanego	61.00	61.00
Rzędna terenu istniejącego	61.00	61.00
Rzędna osi rurociągu [m]	59.30	59.30
Zagłębienie osi rurociągu	1.70	1.70
Odległości [m]	5.7	
Średnice, materiał	PE100_SDR11	
Spadek	40×3.7	
Długość trasy [m]	0.0	5.7

W-3

P

Firma Projektowo-Inwestycyjna "HEKAM" ul. Kwiatowa 14/23, 09-400 Płock			
Temat Projekt budowlano- wykonawczy sieci wodociągowej z przyłączami Lokalizacja: ul. Łąkowa, Borowiczki Pieńki gm. Słupno			
Tytuł rysunku Profil sieci wodociągowej od W-3 do P			Data 11.2011
Inwestor GMINA SŁUPNO ul. Miszewska 8 a, 09-472 Słupno			Skala 1:100/1:100
Autor projektu inż. Henryka Kamińska upr. bud. nr 100/85		Podpis	Nr rys. 5
Sprawdziła inż. Teresa Strzelecka upr. bud. nr 82/94		Podpis	