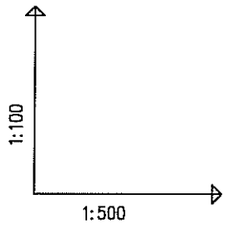

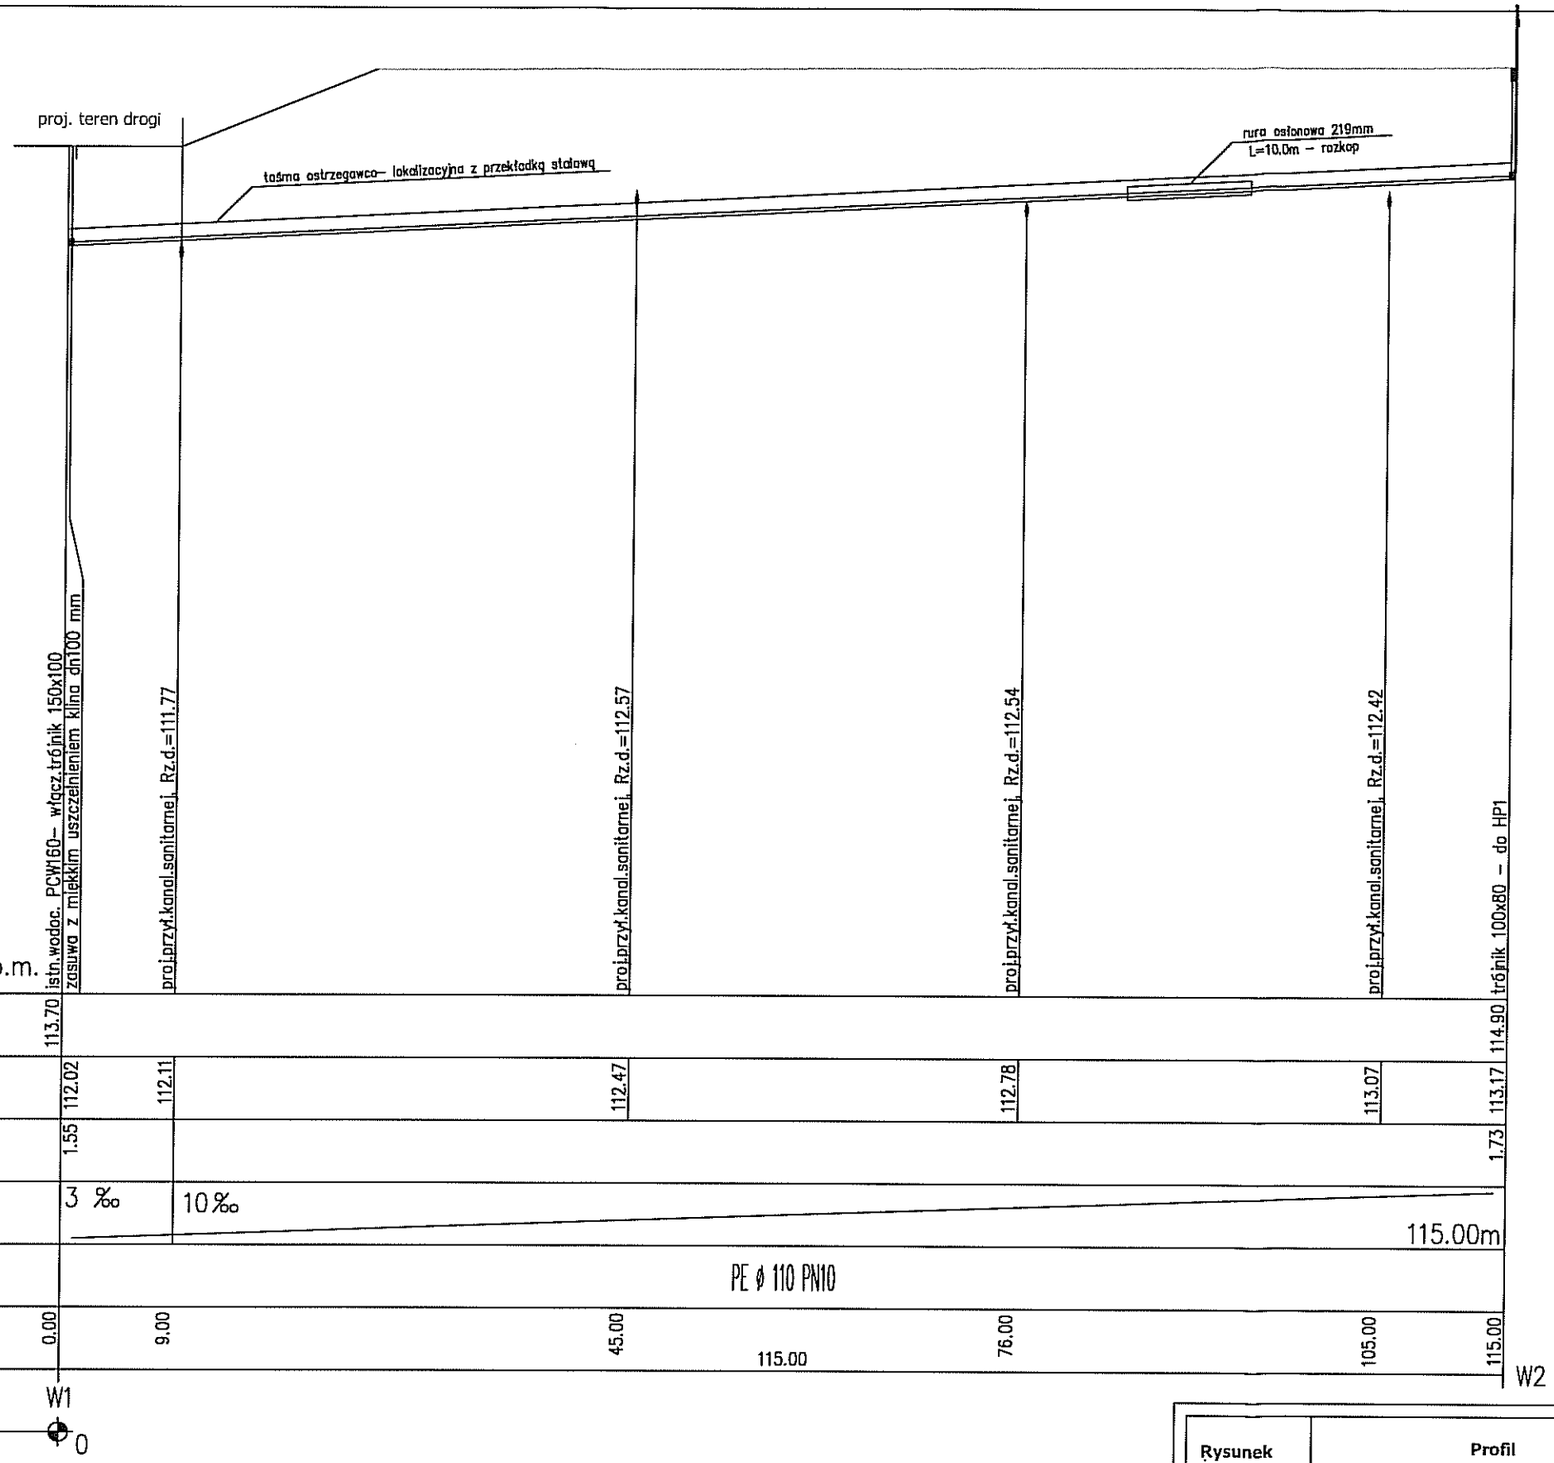

Rysunek	Profil	NR. RYS.
Temat	Budowa sieci wodociągowej	2
Adres	Cekanowo, gm.Słupno	Skala 1:500/100
Wykonawca	IMIĘ I NAZWISKO	DATA / PODPIS
Projektant	mgr inż. D. Janiszewska nr upr 111/89	09.12
Opracował	tech.E. Szymańska	09.12