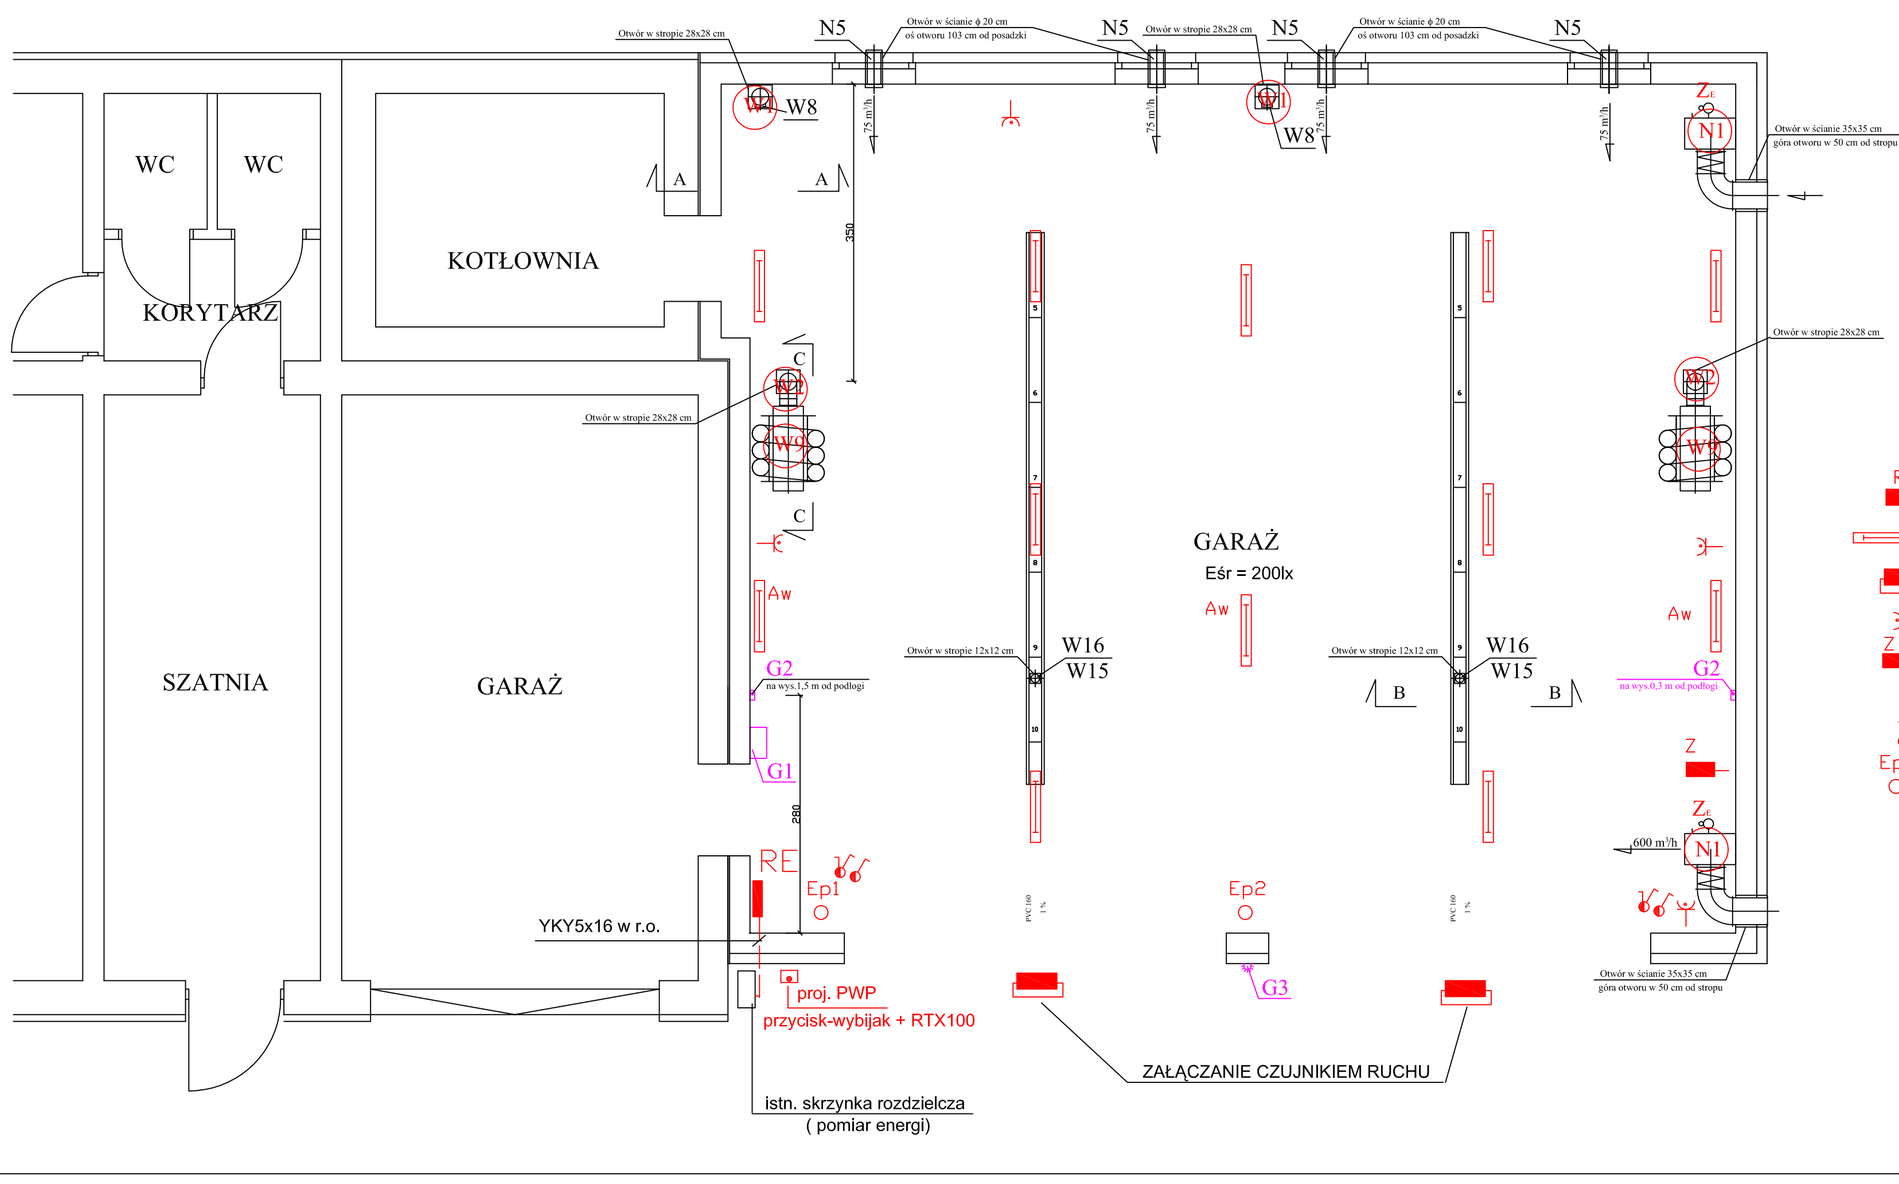

W1 Wentylator kanałowy DV-PP 200-910, napięcie 230V, moc 85 W, sterowanie czujką gazu tlenku węgla Alpa EcoWent systemu detekcji gazów Alpa Gas , firmy Gazopomiar, sterowanie jednostką Alpa LED1w pomieszczeniu garażu. Załączenie przepustnicy W9 i aparatu grzewczo - wentylacyjnego i zaworu elektromagnetycznego z wyprzedzeniem 40". należy przewidzieć możliwość sterowania manualnego

W2 Wentylator dachowy WPA-7-D-N, napięcie 230V, moc 1,1 kW, sterowanie zespołem elektrycznym typ ZE-ALAN-U/E-10-1, firmy KLIMAWENT, sterowanie w pomieszczeniu garażu pod urządzeniem W14

W9 Przepustnica DASL-CV 200 z siłownikiem firmy Belimo TD-04-230 , napięcie 230V, moc pobierana 5 W, moc spoczynkowa 2,5 W

N1 Aparat ogrzewczo-wentylacyjny firmy Konwektor typ ASW-1/III 900 obr/min, moc 0,25 kW, silnik typ SKg71-6B

Ze Zawór elektromagnetyczny nr kat 032U161431 firmy Danfoss ze wspomaganiem otwarcia EV250B bezprądowo zamknięty napięcie 230 V

Urządzenia W1, W9, N1, Ze jako dwie oddzielne grupy sterowane czujnikem gazu

G1 Moduł jednostek sterujących Alpa MOD LED1

G2 Czujnik gazów Alpa EcoWent

G3 Tablica ostrzegawcza Optyczno-Akustyczna TOA

OZNACZENIA

- RE — PROJEKTOWANA ROZDZIELNICA RE WG. ZAŁĄCZONEGO RYSUNKU.
- PRIEKTOWANA OPRAWA ŚWIETLÓWKOWA 236W IP65
- PRIEKTOWANY NAŚWIETLACZ LED 50W
- GNIAZDA WTYKOWE 230V 16A WYKONANIE SZCZELNE
- Z — ZESTAW SIŁOWY - KARTA W ZAŁĄCZENIU
- PROJEKTOWANY PRZECIWPOŻAROWY WYŁĄCZNIK PRĄDU
- PROJEKTOWANE ŁĄCZNIKI 1BIEG. ŚWIECZNIKOWY WYK. SZCZELNE
- Ep2 — SIŁOWNIKI DRZWI GARAŻOWYCH

- wykonać połączenia wyrównawcze główne i miejscowe.

INWESTOR:	**Gmina Słupno** ul. Miszewska 8A, 09-472 Słupno		
OBIEKT ADRES	Projekt zamienny rozbudowy istniejącego budynku remizy strażackiej - części garażowej. Słupno ul. Warszawska, dz. nr 93 , Obręb: 0017- SŁUPNO		
TYTUŁ	PBZ - Instalacja Elektryczne Wewnętrzne Rzut parteru		
DATA 08-2015	SKALA 1 : 50	NR RYSUNKU	1
PROJEKTANT	tech. Halina Boruszewska upr. nr 107/92, MAZ/IE/3302/02	PODPIS	
SPRAWDZIŁ	mgr inż. Jerzy Turkowski upr. nr 68/91, MAZ/IE/7206/01	PODPIS	