


P.P. 65,00 m.n.p.m.					
Rzędna terenu					
Rzędna dna kanału					
Zagłębienie					
Spadek [%]					
Odstępnosci kolizji [m]					
Odstępnosci [m]					
Oznaczenia					

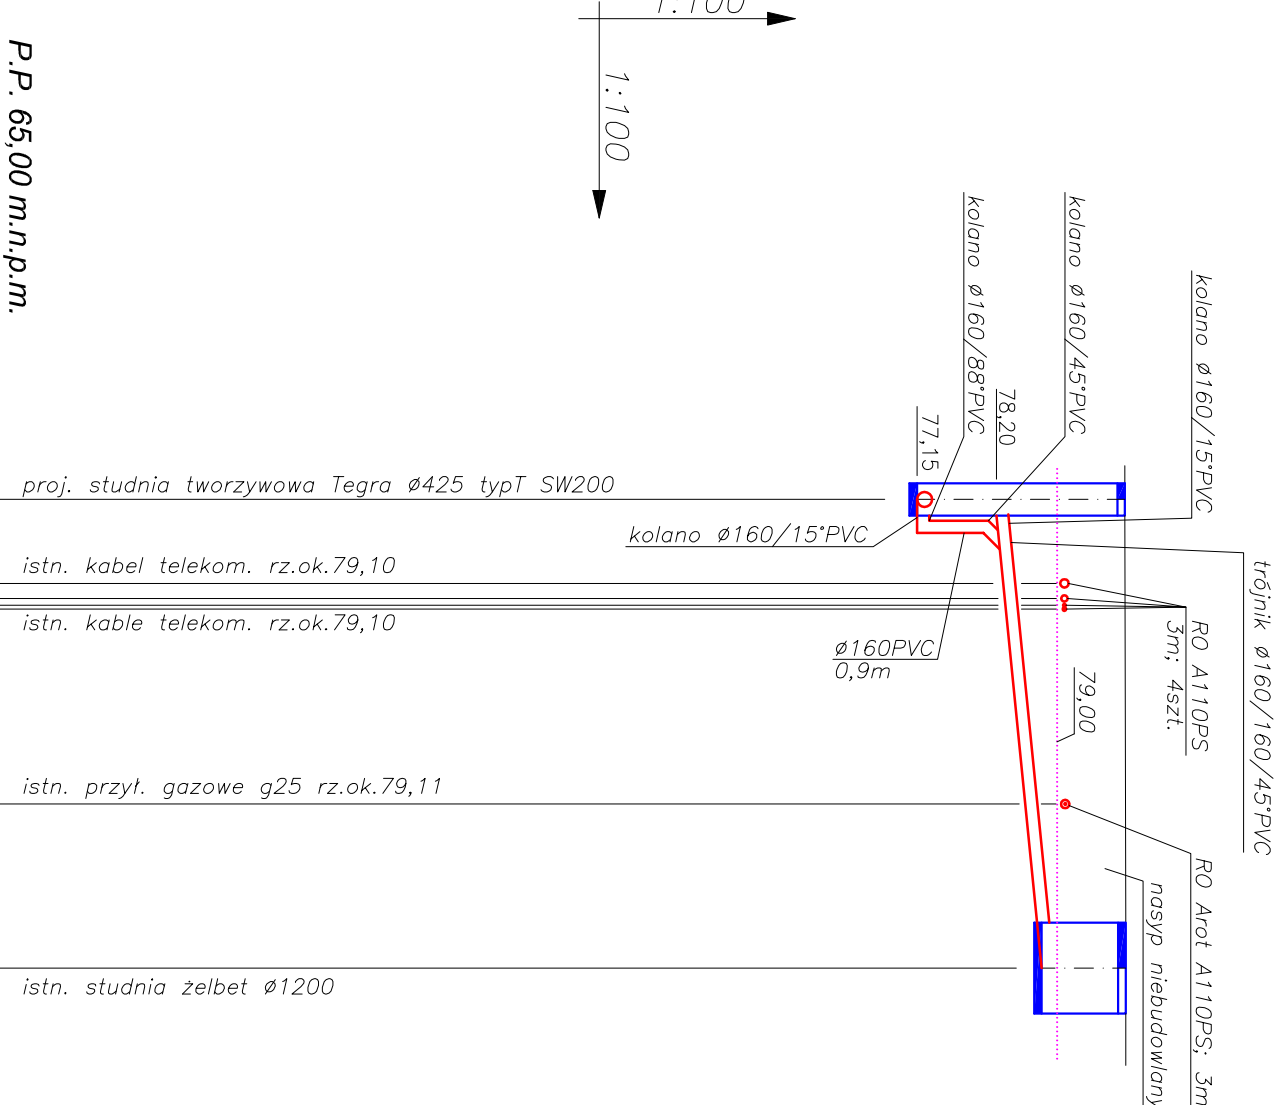

 Usługi Projektowe SC F. Rytwiński, L. Rytwińska-Nowak					
OBIEKT Odbudowa ulicy Kościelnej wraz z budową kan. deszczowej, kan. sanitarnej, wodociągu, linii kablowej telekomunikacyjnej i sieci gazowej oraz rozbiórką wodociągu, kan. sanitarnej, napowietrznej linii telekomunikacyjnej i sieci gazowej w m. Słupno, gm. Słupno					
ZAMAWIAJĄCY Gmina Słupno ul. Miszewska 8a, 09-472 Słupno				BRANŻA sanitarna	
NAZWA RYSUNKU Profile kanalizacyjne - cz.9.				SKALA 1:100/1:100	
PROJEKTOWAŁ	NAZWISKO	NR UPR.	SPECJALNOŚĆ	PODPIS	DATA
	Bogdan Tyburski	1/98	sanitarna		05.2014
PROJEKTOWAŁ	Robert Głowacki	MAZ/0253/ PWOS/10	sanitarna		NR RYS.
SPRAWDZIŁ	Krystana Głowacka	MAZ/0203/ POOS/10	sanitarna		10