


P.P. 65,00 m.n.p.m.			
Rzędna terenu	80,08	80,08	proj. włączenie do istn. wodoc. $\varnothing 90$ proj. opaska odcinająca HAKU $\varnothing 90/1 1/4''$
Rzędna osi rurociągu	78,38	80,08	
Zagłębienie	1,70	80,08	istn. kan. san. $\varnothing 200$ rz.ok. 78,70 do likwidacji
Spadek [%]	0,5%	80,08	proj. kan.san. $\varnothing 200$ PVC rz.dna 77,44
Odległości kolizji [m]	0,00	80,08	istn. kable telekom. 3szt. rz.ok.79,28
	1,40	80,08	istn. kabel energet. rz.ok.79,28
Odległości [m]	2,34	80,08	proj. zasuwa dn32
	5,14	80,08	
Oznaczenia	W22	W22a	

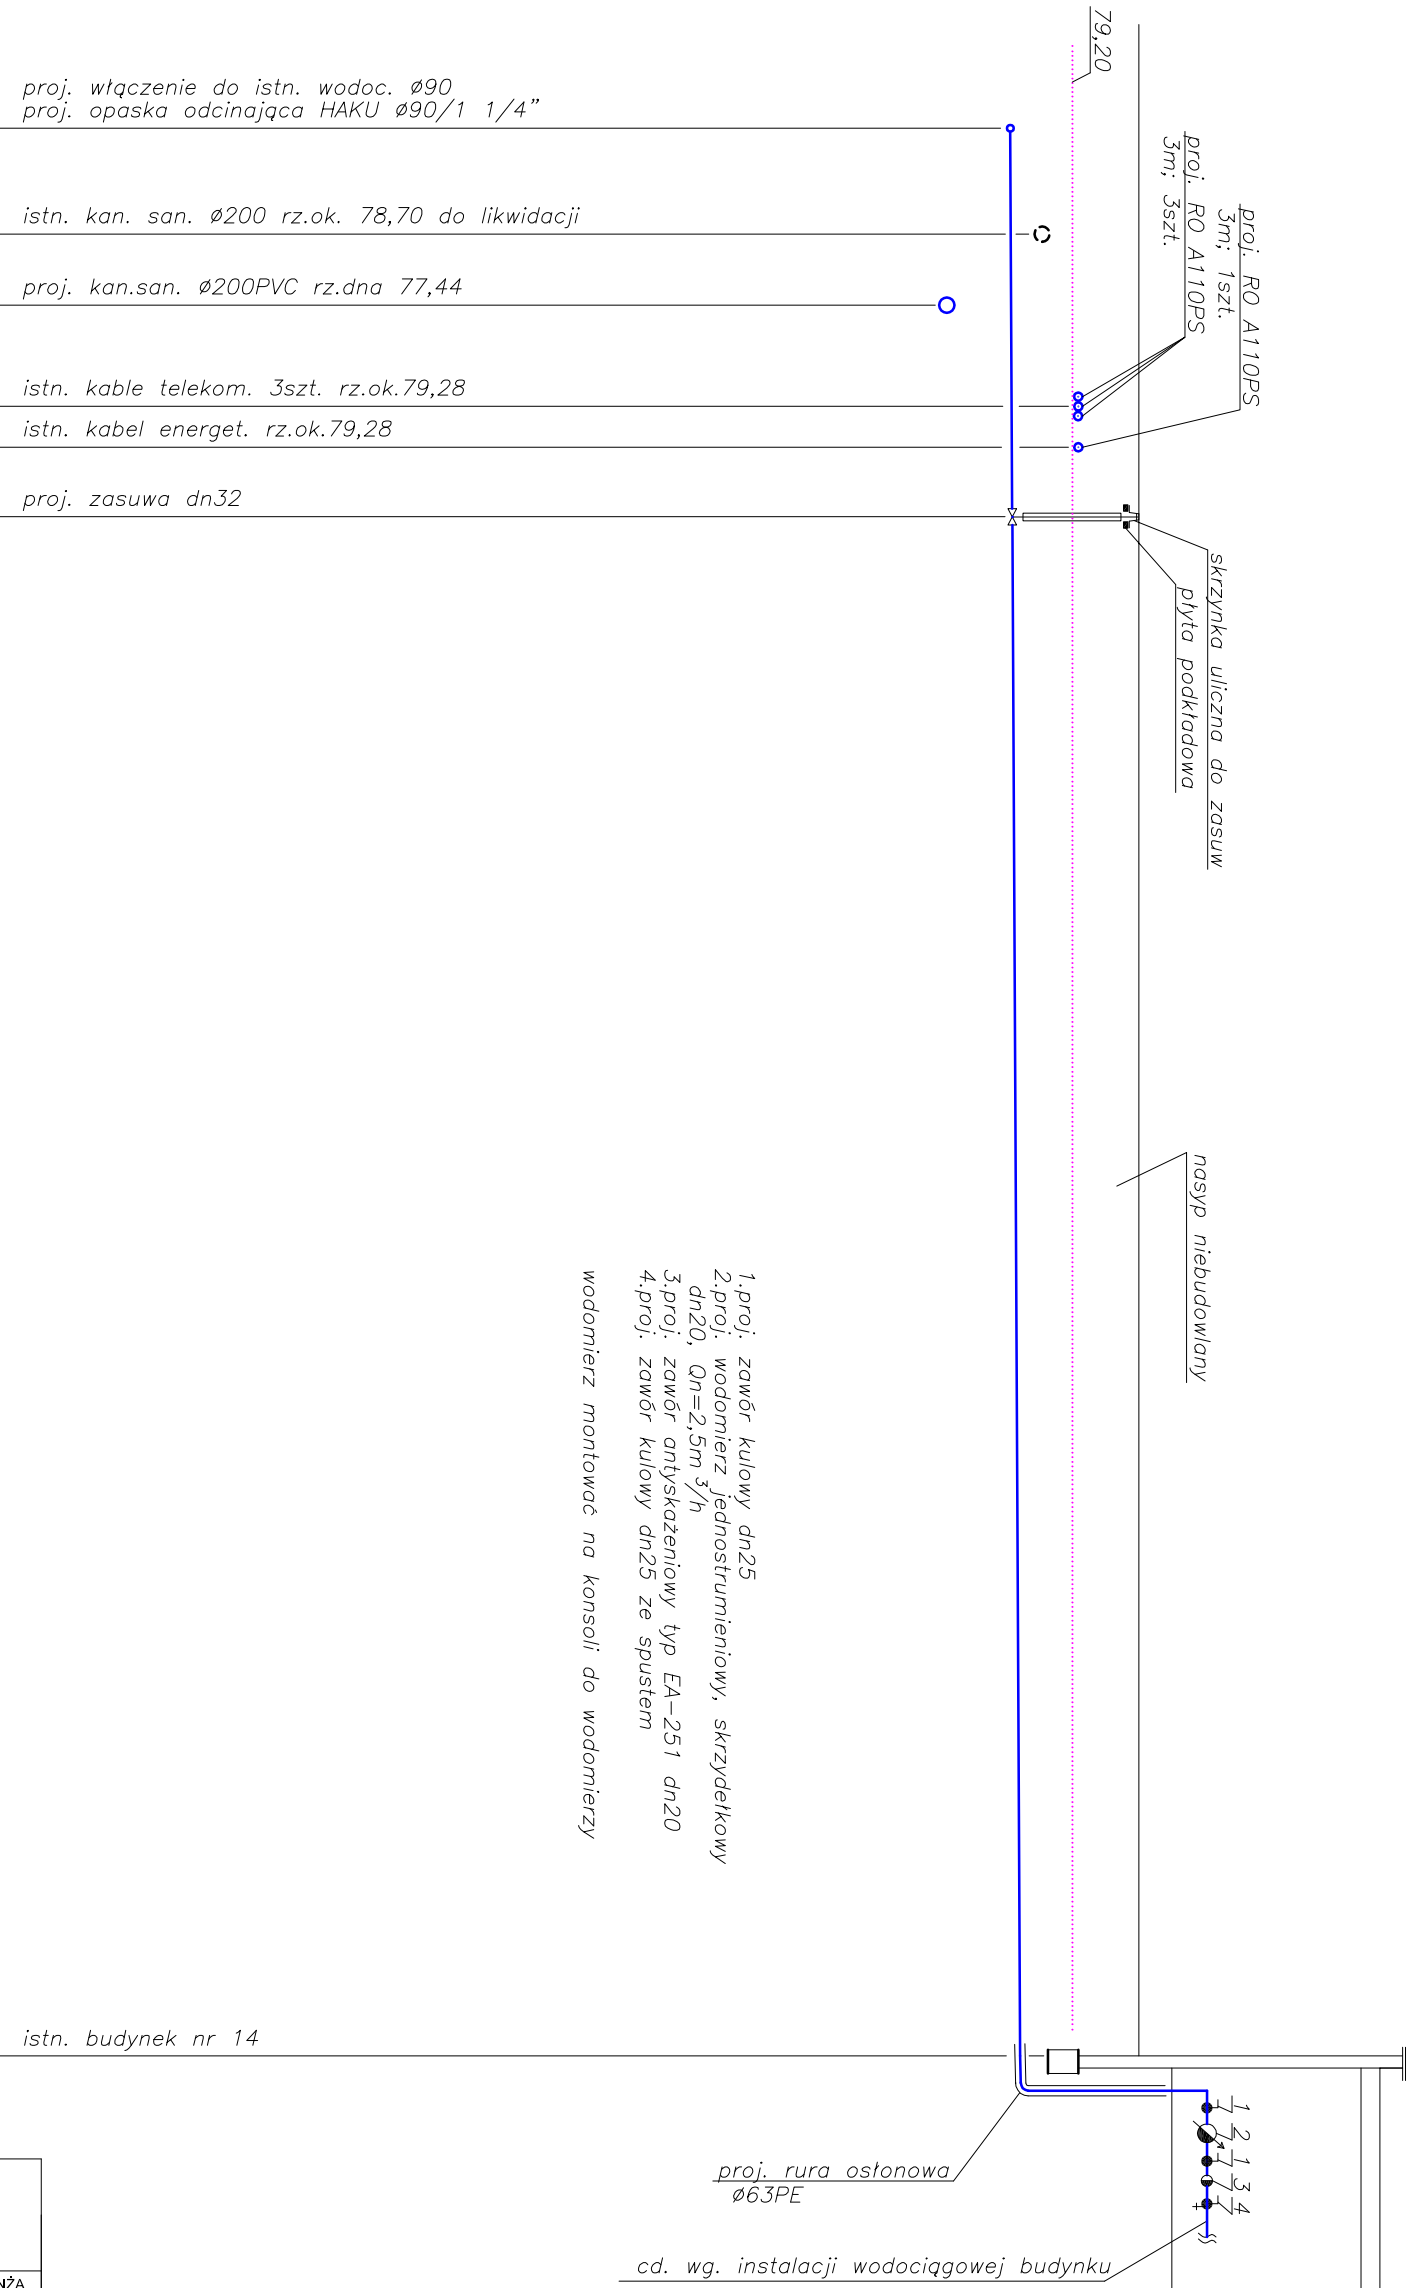

Usługi Projektowe SC F. Rytwiński, L. Rytwińska-Nowak	
OBIEKT	Odbudowa ulicy Kościelnej wraz z budową kan. deszczowej, kan. sanitarnej, wodociągu, linii kablowej telekomunikacyjnej i sieci gazowej oraz rozbiórką wodociągu, kan. sanitarnej, napowietrznej linii telekomunikacyjnej i sieci gazowej w m. Słupno, gm. Słupno
ZAMAWIAJĄCY	Gmina Słupno ul. Miszewska 8a, 09-472 Słupno
BRANŻA	sanitarna
NAZWA RYSUNKU	Profile wodociągowe - cz. 10.
SKALA	1:100/1:100
PROJEKTOWAŁ	NAZWISKO: Bogdan Tyburski NR UPR.: 1/98 SPECJALNOŚĆ: sanitarna DATA: 05.2014
PROJEKTOWAŁ	Robert Głowacki MAZ/0253/PWOS/10 sanitarna NR RYS.: 11
SPRAWDZIŁ	Krzysztof Głowacki MAZ/0203/POOS/10 sanitarna