


Oznaczenia	Odległości [m]		Spadek [%]	Zagłębienie	Rzędna dna kanatu	Rzędna terenu	P.P. 65,00 m.n.p.m.
	Odległości kolizji [m]	Odległości [m]					
S14	0,00	0,00	1,5%	2,60	77,48	80,08	proj. studnia kanal. żelbetowa Ø1200
	0,60	1,43		1,33	78,75	80,08	
	1,90	1,50 2,00		2,60	77,48	80,13	istn. kable telekom. rz. ok79,33 3 szt.
S14/1	2,50		2,60	77,48	80,16	istn. kabel energet. rz.ok.79,33	
			1,40	78,78	80,18	proj. studnia tworzywowa Tegra Ø425 typ I/30° SW160	
S14/2	6,44						
	8,94		1,30	78,88	80,18	proj. studnia tworzywowa Tegra Ø425 typ I SW160	
	15,20						
	24,14			1,08	79,10	80,18	istn. budynek nr 14

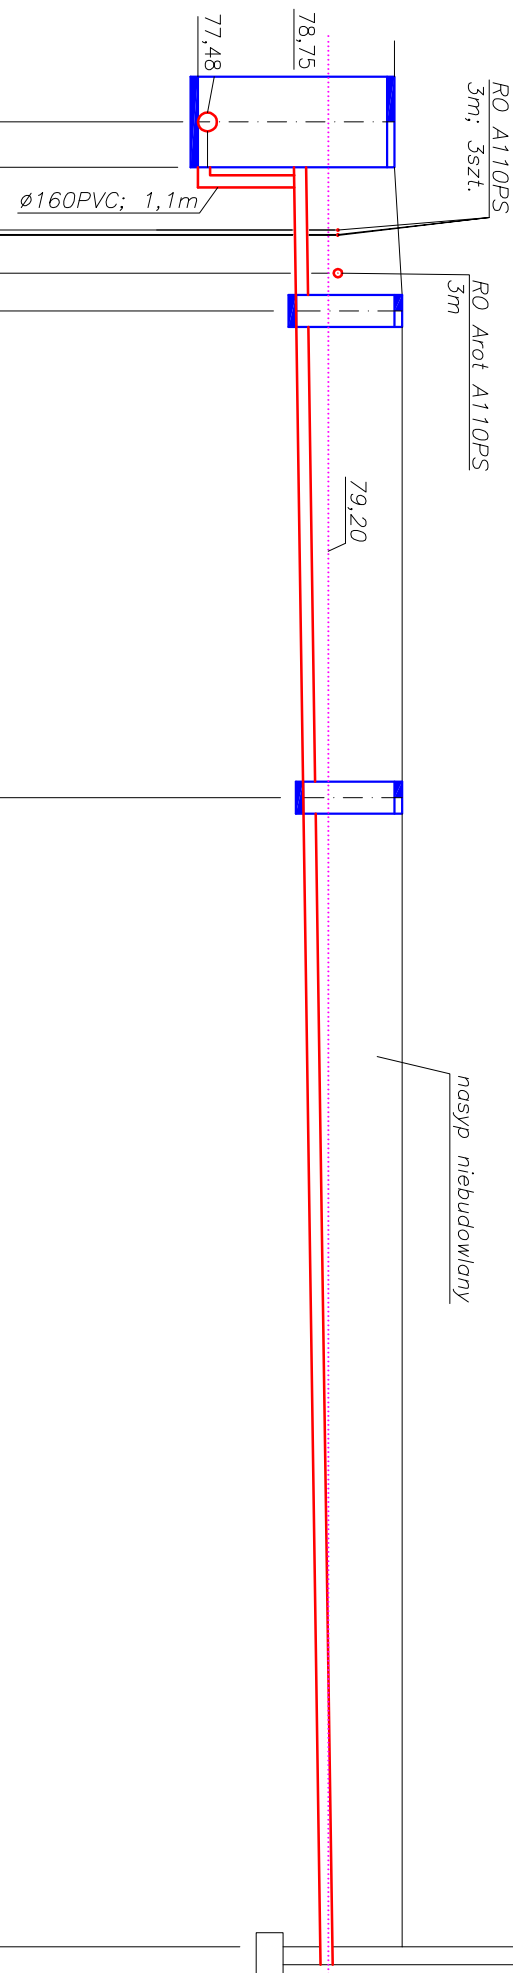

Usługi Projektowe SC F. Rytwiński, L. Rytwińska-Nowak

OBIEKT					
Odbudowa ulicy Kościelnej wraz z budową kan. deszczowej, kan. sanitarnej, wodociągu, linii kablowej telekomunikacyjnej i sieci gazowej oraz rozbiórką wodociągu, kan. sanitarnej, napowietrznej linii telekomunikacyjnej i sieci gazowej w m. Słupno, gm. Słupno					
ZAMAWIAJĄCY				BRANŻA	
Gmina Słupno ul. Miszewska 8a, 09-472 Słupno				sanitarna	
NAZWA RYSUNKU				SKALA	
Profile kanalizacyjne - cz.10.				1:100/1:100	
PROJEKTOWAŁ	NAZWISKO	NR UPR.	SPECJALNOŚĆ	PODPIS	DATA
	Bogdan Tyburski	1/98	sanitarna		05.2014
PROJEKTOWAŁ	Robert Głowacki	MAZ/0253/ PWOS/10	sanitarna		NR RYS.
SPRAWDZIŁ	Krystana Głowacka	MAZ/0203/ POOS/10	sanitarna		11