
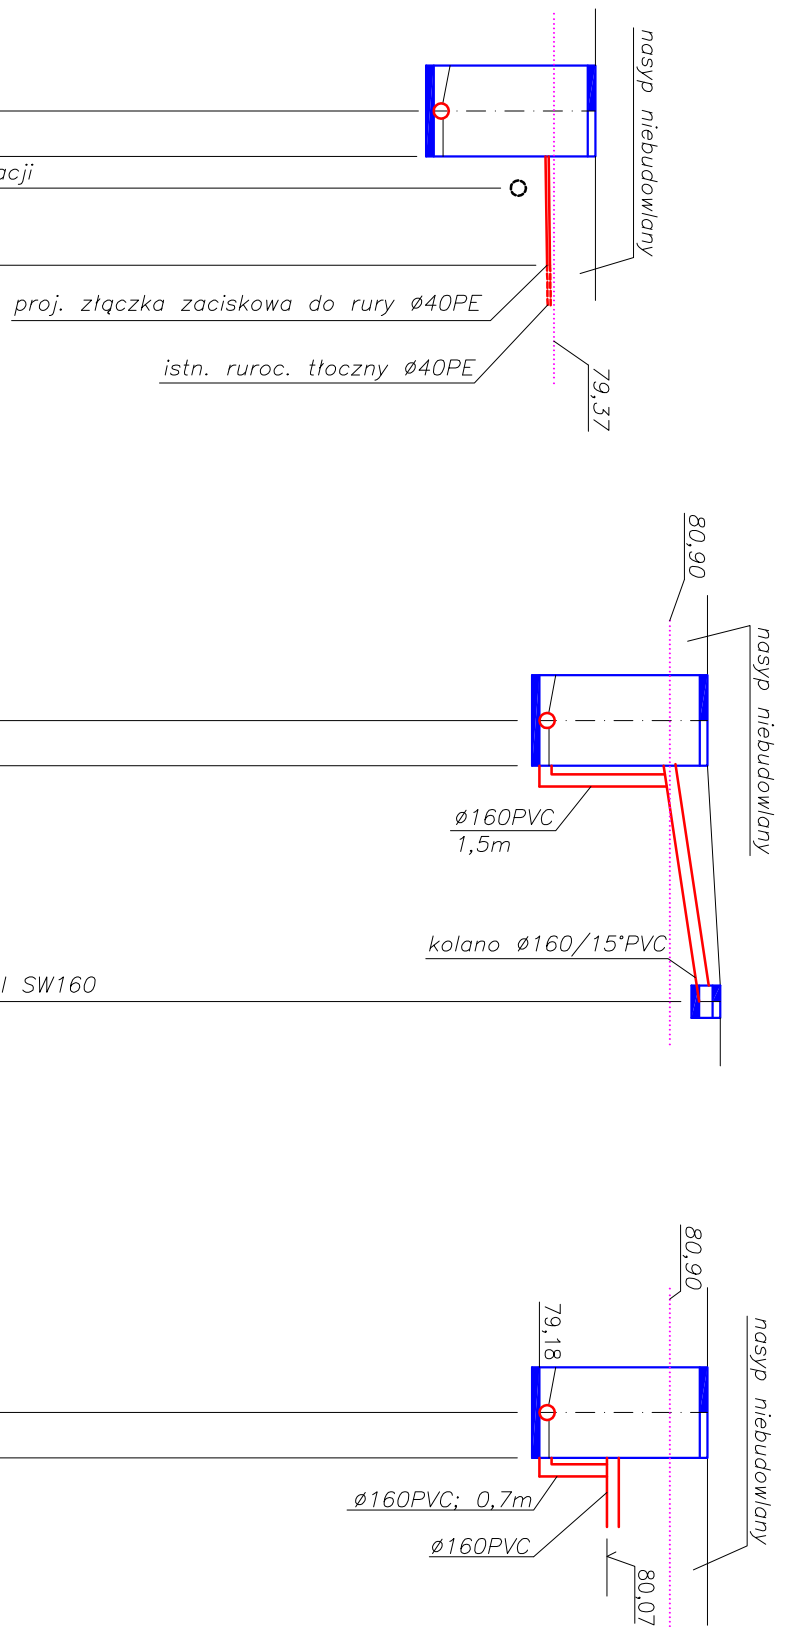


		P.P. 65,00 m.n.p.m.				
		Rzędna terenu				
		Rzędna dna kanatu				
		Zagłębienie				
		Spadek [%]				
		średnica				
		Odległości kolizji [m]				
		Odległości [m]				
		Oznaczenia				
S15	0,00	0,00	2,14	77,78	79,92	proj. studnia kanal. żelbetowa $\varnothing 1200$
	0,60		0,66	79,26	79,92	istn. kan. san. $\varnothing 200$ rz.ok.78,80 do likwidacji
	1,44	1,02	0,65	79,27	79,92	
S15/1	2,04		0,64	79,28	79,92	proj. połączenie ruroc. tłoczego
S17	0,00	0,00	2,22	79,18	81,40	proj. studnia kanal. żelbetowa $\varnothing 1200$
	0,60		0,58	80,82	81,40	proj. studnia tworzywowa Tegra $\varnothing 425$ typ I SW160
	3,12		0,28	81,29	81,57	
S17/1	3,72	0,00				
S17	0,00	0,00	2,22	79,18	81,40	proj. studnia kanal. żelbetowa $\varnothing 1200$
	0,60		1,33	80,07	81,40	istn. dolot z bud. nr16a

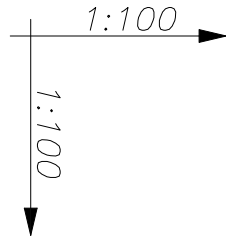

Usługi Projektowe SC F. Rytwiński, L. Rytwińska-Nowak

OBIEKT		Odbudowa ulicy Kościelnej wraz z budową kan. deszczowej, kan. sanitarnej, wodociągu, linii kablowej telekomunikacyjnej i sieci gazowej oraz rozbiórką wodociągu, kan. sanitarnej, napowietrznej linii telekomunikacyjnej i sieci gazowej w m. Słupno, gm. Słupno			
ZAMAWIAJĄCY		Gmina Słupno ul. Miszewska 8a, 09-472 Słupno		BRANŻA sanitarna	
NAZWA RYSUNKU		Profile kanalizacyjne - cz.11.		SKALA 1:100/1:100	
PROJEKTOWAŁ	NAZWISKO	NR UPR.	SPECJALNOŚĆ	PODPIS	DATA
	Bogdan Tyburski	1/98	sanitarna		05.2014
PROJEKTOWAŁ	Robert Głowacki	MAZ/0253/ PWOS/10	sanitarna		NR RYS.
SPRAWDZIŁ	Krystana Głowacka	MAZ/0203/ POOS/10	sanitarna		12