


		P.P. 75,00 m.n.p.m.			
Rzędna terenu	Rzędna dna kanalu	Zagłębienie	Spadek [%]	Odległości kolizji [m]	Odległości [m]
85,10	82,51	2,59	15%	średnica	0,00
85,10	82,73	2,37			0,60
					3,86
					4,46
					0,00
					6,20
					0,00
					5,60
					0,00
					6,20

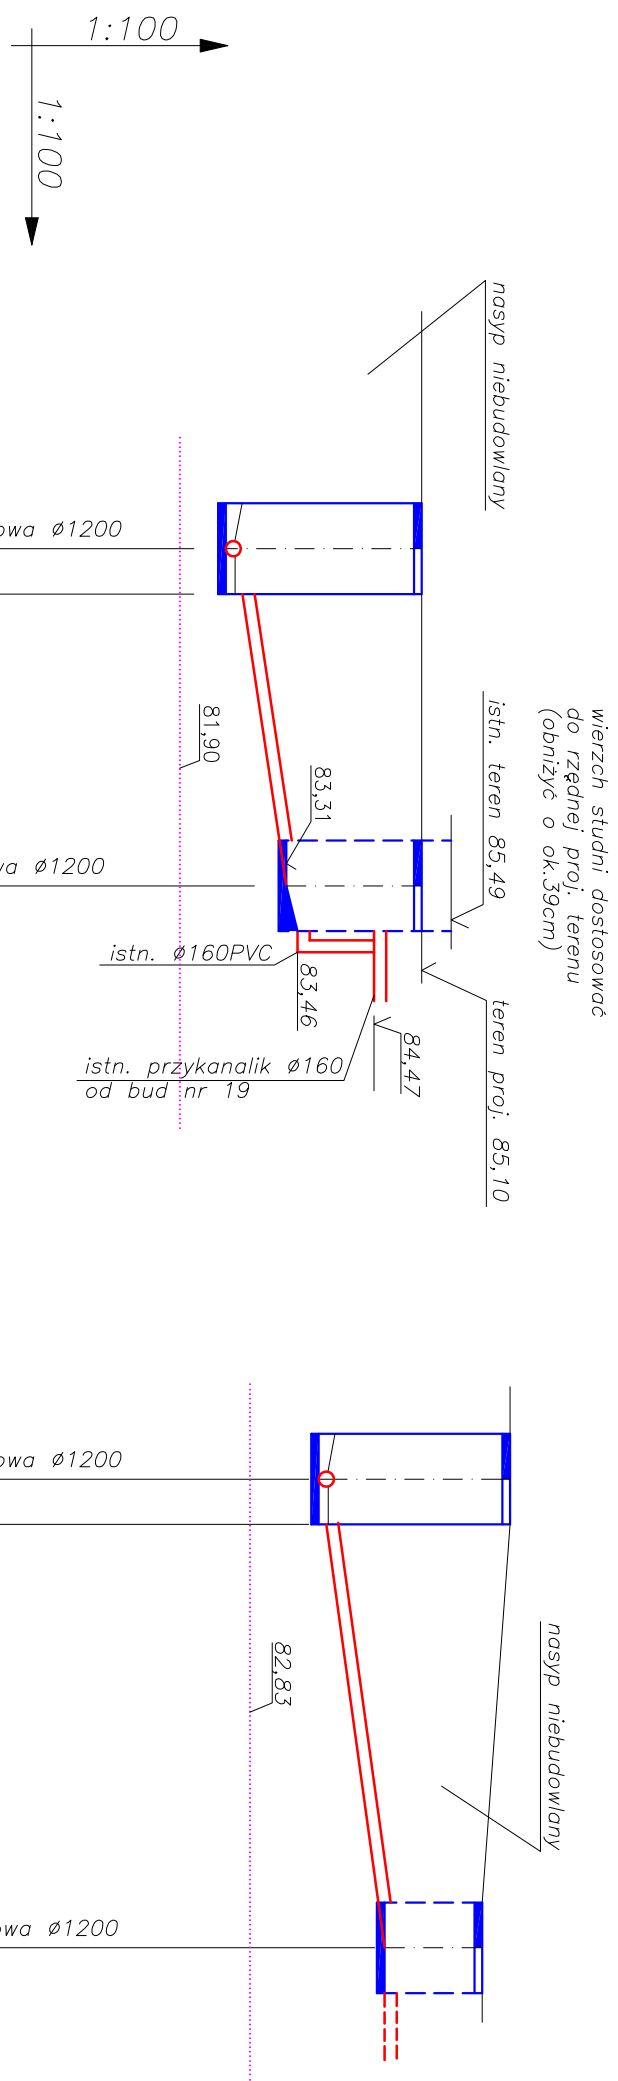

Usługi Projektowe SC F. Rytwiński, L. Rytwińska-Nowak

OBIEKT: Odbudowa ulicy Kościelnej wraz z budową kan. deszczowej, kan. sanitarnej, wodociągu, linii kablowej telekomunikacyjnej i sieci gazowej oraz rozbiórką wodociągu, kan. sanitarnej, napowietrznej linii telekomunikacyjnej i sieci gazowej w m. Słupno, gm. Słupno

ZAMAWIAJĄCY: Gmina Słupno, ul. Miszewska 8a, 09-472 Słupno

BRANŻA: sanitarna

NAZWA RYSUNKU: Profile kanalizacyjne - cz.12.

SKALA: 1:100/1:100

PROJEKTOWAŁ	NAZWISKO	NR UPR.	SPECJALNOŚĆ	PODPIS	DATA
PROJEKTOWAŁ	Bogdan Tyburski	1/98	sanitarna		05.2014
PROJEKTOWAŁ	Robert Głowacki	MAZ/0253/PWOS/10	sanitarna		NR RYS.
SPRAWDZIŁ	Krystana Głowacka	MAZ/0203/POOS/10	sanitarna		13