


Oznaczenia	Odległości [m]		Spadek [%]	Zagłębienie	Rzędna dna kanału	Rzędna terenu	P.P. 75,00 m.n.p.m.
	średnica	średnica					
S22	0,00	0,00		2,35	84,62	86,97	proj. studnia kanal. żelbetowa $\varnothing 1200$
	0,60			2,25	84,72	86,97	
S22/1		1,27	1,5%	2,24	84,73	86,97	istn. kan. san. $\varnothing 200$ rz.ok.85,30 do likwidacji
		2,79		2,22	84,75	86,97	istn. wodoc. $\varnothing 90$ PE rz.ok.85,37
		7,73		2,16	84,83	86,99	istn. gazociąg g63 rz.ok.86,17
		11,24		2,11	84,88	86,99	istn. kabel telekom. rz.ok.86,19
		12,50		2,11	84,89	87,00	granica działek
		2,42					proj. korek $\varnothing 160$ PVC
		14,92		2,07	84,93	87,00	proj. studnia tworzywowa Tegra $\varnothing 425$ typ I SW160 wg. odrębnego opracowania

1:100
1:100

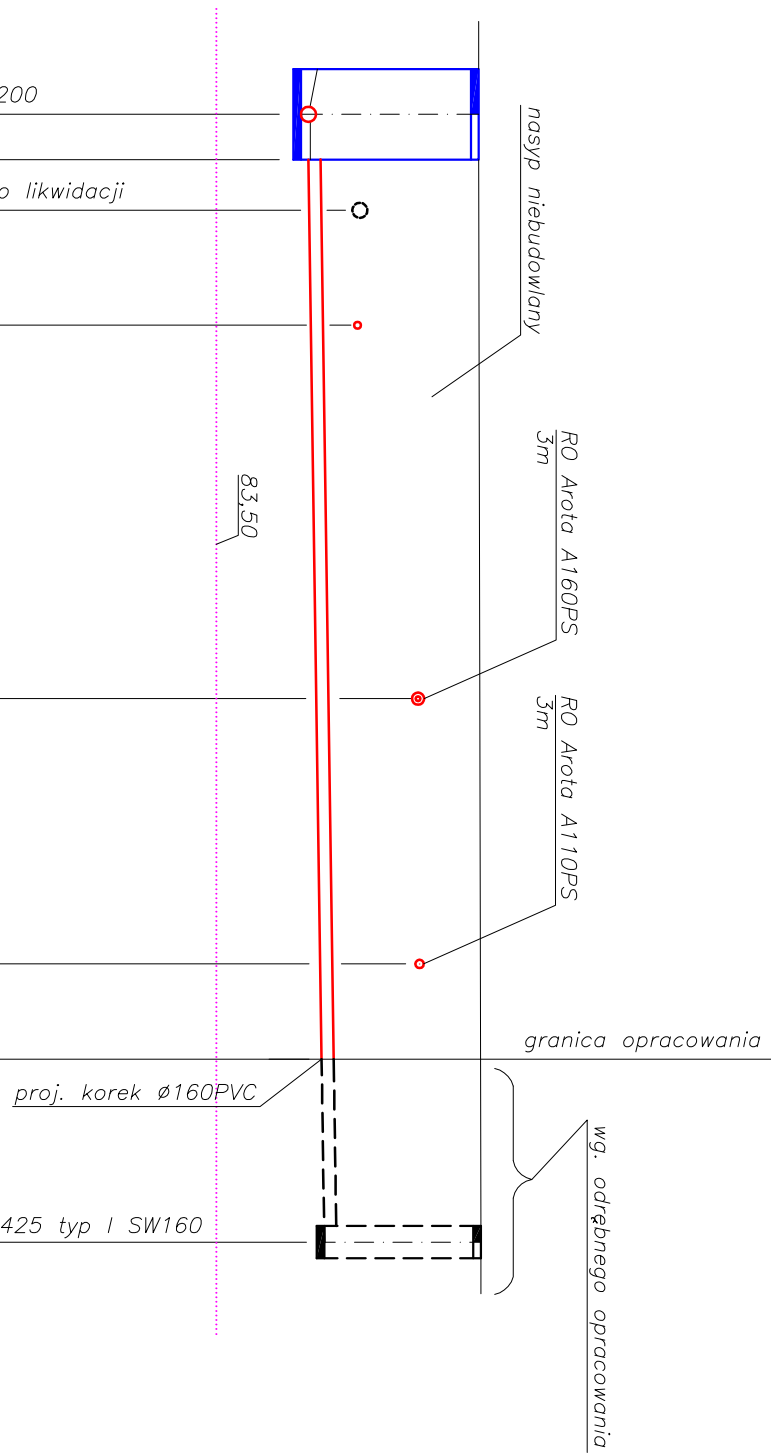

OBIEKT		Odbudowa ulicy Kościelnej wraz z budową kan. deszczowej, kan. sanitarnej, wodociągu, linii kablowej telekomunikacyjnej i sieci gazowej oraz rozbiórką wodociągu, kan. sanitarnej, napowietrznej linii telekomunikacyjnej i sieci gazowej w m. Słupno, gm. Słupno	
ZAMAWIAJĄCY		Gmina Słupno ul. Miszewska 8a, 09-472 Słupno	BRANŻA sanitarna
NAZWA RYSUNKU		Profile kanalizacyjne - cz.13.	SKALA 1:100/1:100
PROJEKTOWAŁ	NAZWISKO	NR UPR.	SPECJALNOŚĆ
	Bogdan Tyburski	1/98	sanitarna
PROJEKTOWAŁ	Robert Głowacki	MAZ/0253/ PWOS/10	sanitarna
SPRAWDZIŁ	Krystana Głowacka	MAZ/0203/ POOS/10	sanitarna
			DATA 05.2014
			NR RYS. 14