


Oznaczenia	Odległości [m]		Spadek [%]	Zagłębienie	Rzędna dna kanalu	Rzędna terenu	P.P. 75,00 m.n.p.m.
	Odległości kolizji [m]	średnica					
S23	0,00	0,00	4,76% Ø160PVC	2,28	84,98	87,26	proj. studnia tworzywowa Ø425 kineta PP typ 3 SW200 dopływ lewy
	2,73	1,21		2,22	85,04	87,26	istn. kan. san. Ø200 rz.ok.85,69 do likwidacji
S23/1	2,73	0,00	1,5% Ø160PVC	2,14	85,11	87,26	proj. studnia tworzywowa Tegra Ø425 typ 1/30° SW160
S24	0,00	0,00	1,5% Ø160PVC	2,87	85,87	88,74	proj. studnia kanal. żelbetowa Ø1200
	0,60			2,77	85,97	88,74	
	2,93	1,75		2,82	85,99	88,81	istn. kabel energet. rz.ok. 88,01
S24/1	3,53	1,88		2,82	85,99	88,81	istn. kan. san. Ø200 rz.ok.86,67 do likwidacji
		0,00		2,90	86,01	88,91	proj. studnia tworzywowa Tegra Ø425 typ 1/60° SW160
				2,14	86,77	88,91	

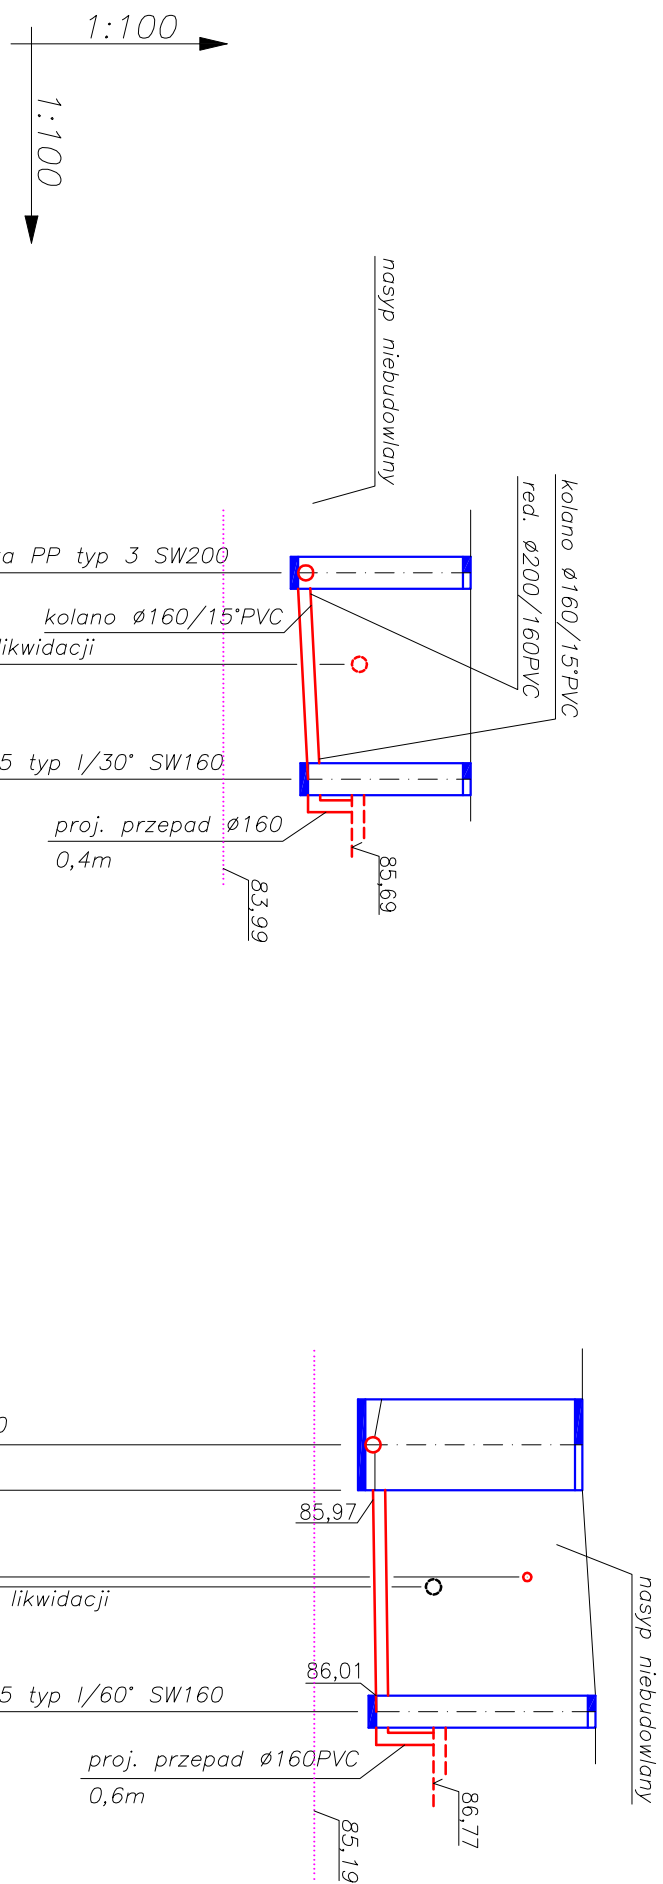

Usługi Projektowe SC F. Rytwiński, L. Rytwińska-Nowak

OBIEKT		Odbudowa ulicy Kościelnej wraz z budową kan. deszczowej, kan. sanitarnej, wodociągu, linii kablowej telekomunikacyjnej i sieci gazowej oraz rozbiórką wodociągu, kan. sanitarnej, napowietrznej linii telekomunikacyjnej i sieci gazowej w m. Słupno, gm. Słupno	
ZAMAWIAJĄCY		Gmina Słupno ul. Miszewska 8a, 09-472 Słupno	
BRANŻA		sanitarna	
NAZWA RYSUNKU		Profile kanalizacyjne - cz.14.	
SKALA		1:100/1:100	
PROJEKTOWAŁ	NAZWISKO	NR UPR.	SPECJALNOŚĆ
	Bogdan Tyburski	1/98	sanitarna
PROJEKTOWAŁ	Robert Głowacki	MAZ/0253/ PWOS/10	sanitarna
SPRAWDZIŁ	Krystana Głowacka	MAZ/0203/ POOS/10	sanitarna
DATA		05.2014	
NR RYS.		15	