


Oznaczenia	Odległości [m]		Spadek [%]	Zagłębienie	Rzędna dna kanału	Rzędna terenu	P.P. 75,00 m.n.p.m.
			średnica				
S24	0,00	0,00		2,87	85,87	88,74	proj. studnia kanal. żelbetowa $\varnothing 1200$
	0,60			2,38	86,36	88,74	
S24/2	3,38	1,39	15%	2,33	86,48	88,81	istn. kabel energet. rz.ok. 88,01
		0,00		2,04	86,87	88,91	proj. studnia tworzywowa Tegra $\varnothing 425$ typ 1/60° SW160
	9,61	2,20	11,55%	1,79	87,12	88,91	istn. gazociąg g63PE rz.ok.88,11
		5,23		1,44	87,47	88,91	istn. kabel telekom. rz.ok.88,10
S24/3	13,59	5,40	$\varnothing 160$ PVC	1,42	87,49	88,91	istn. kabel energet. rz.ok.88,10
		7,14		1,22	87,69	88,91	istn. kabel telekom. rz.ok.88,10
		0,00		0,93	87,98	88,91	istn. szambo

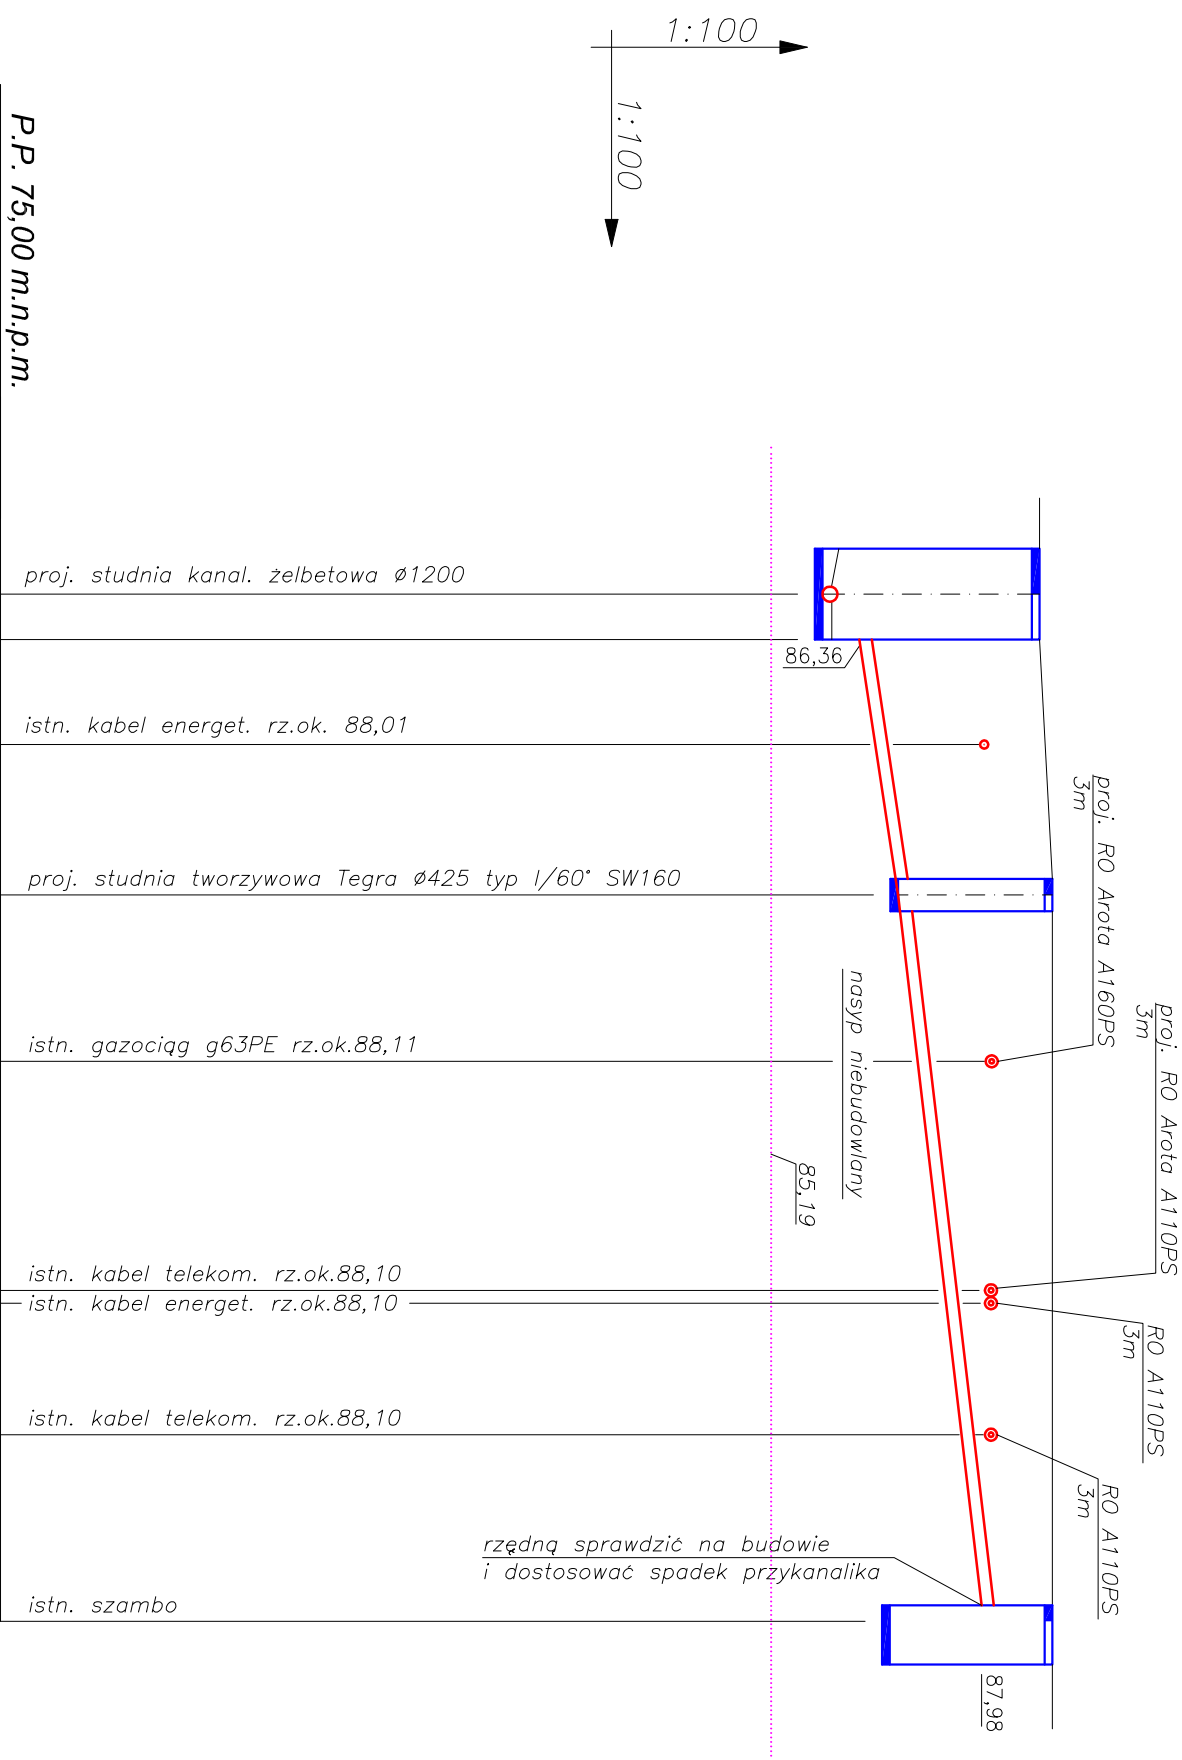

Usługi Projektowe SC F. Rytwiński, L. Rytwińska-Nowak

OBIEKT		Odbudowa ulicy Kościelnej wraz z budową kan. deszczowej, kan. sanitarnej, wodociągu, linii kablowej telekomunikacyjnej i sieci gazowej oraz rozbiórką wodociągu, kan. sanitarnej, napowietrznej linii telekomunikacyjnej i sieci gazowej w m. Słupno, gm. Słupno	
ZAMAWIAJĄCY		Gmina Słupno ul. Miszewska 8a, 09-472 Słupno	BRANŻA sanitarna
NAZWA RYSUNKU		Profile kanalizacyjne - cz.15.	SKALA 1:100/1:100
PROJEKTOWAŁ	NAZWISKO	NR UPR.	SPECJALNOŚĆ
	Bogdan Tyburski	1/98	sanitarna
PROJEKTOWAŁ	Robert Głowacki	MAZ/0253/ PWOS/10	sanitarna
SPRAWDZIŁ	Krystana Głowacka	MAZ/0203/ POOS/10	sanitarna
			DATA 05.2014
			NR RYS. 16