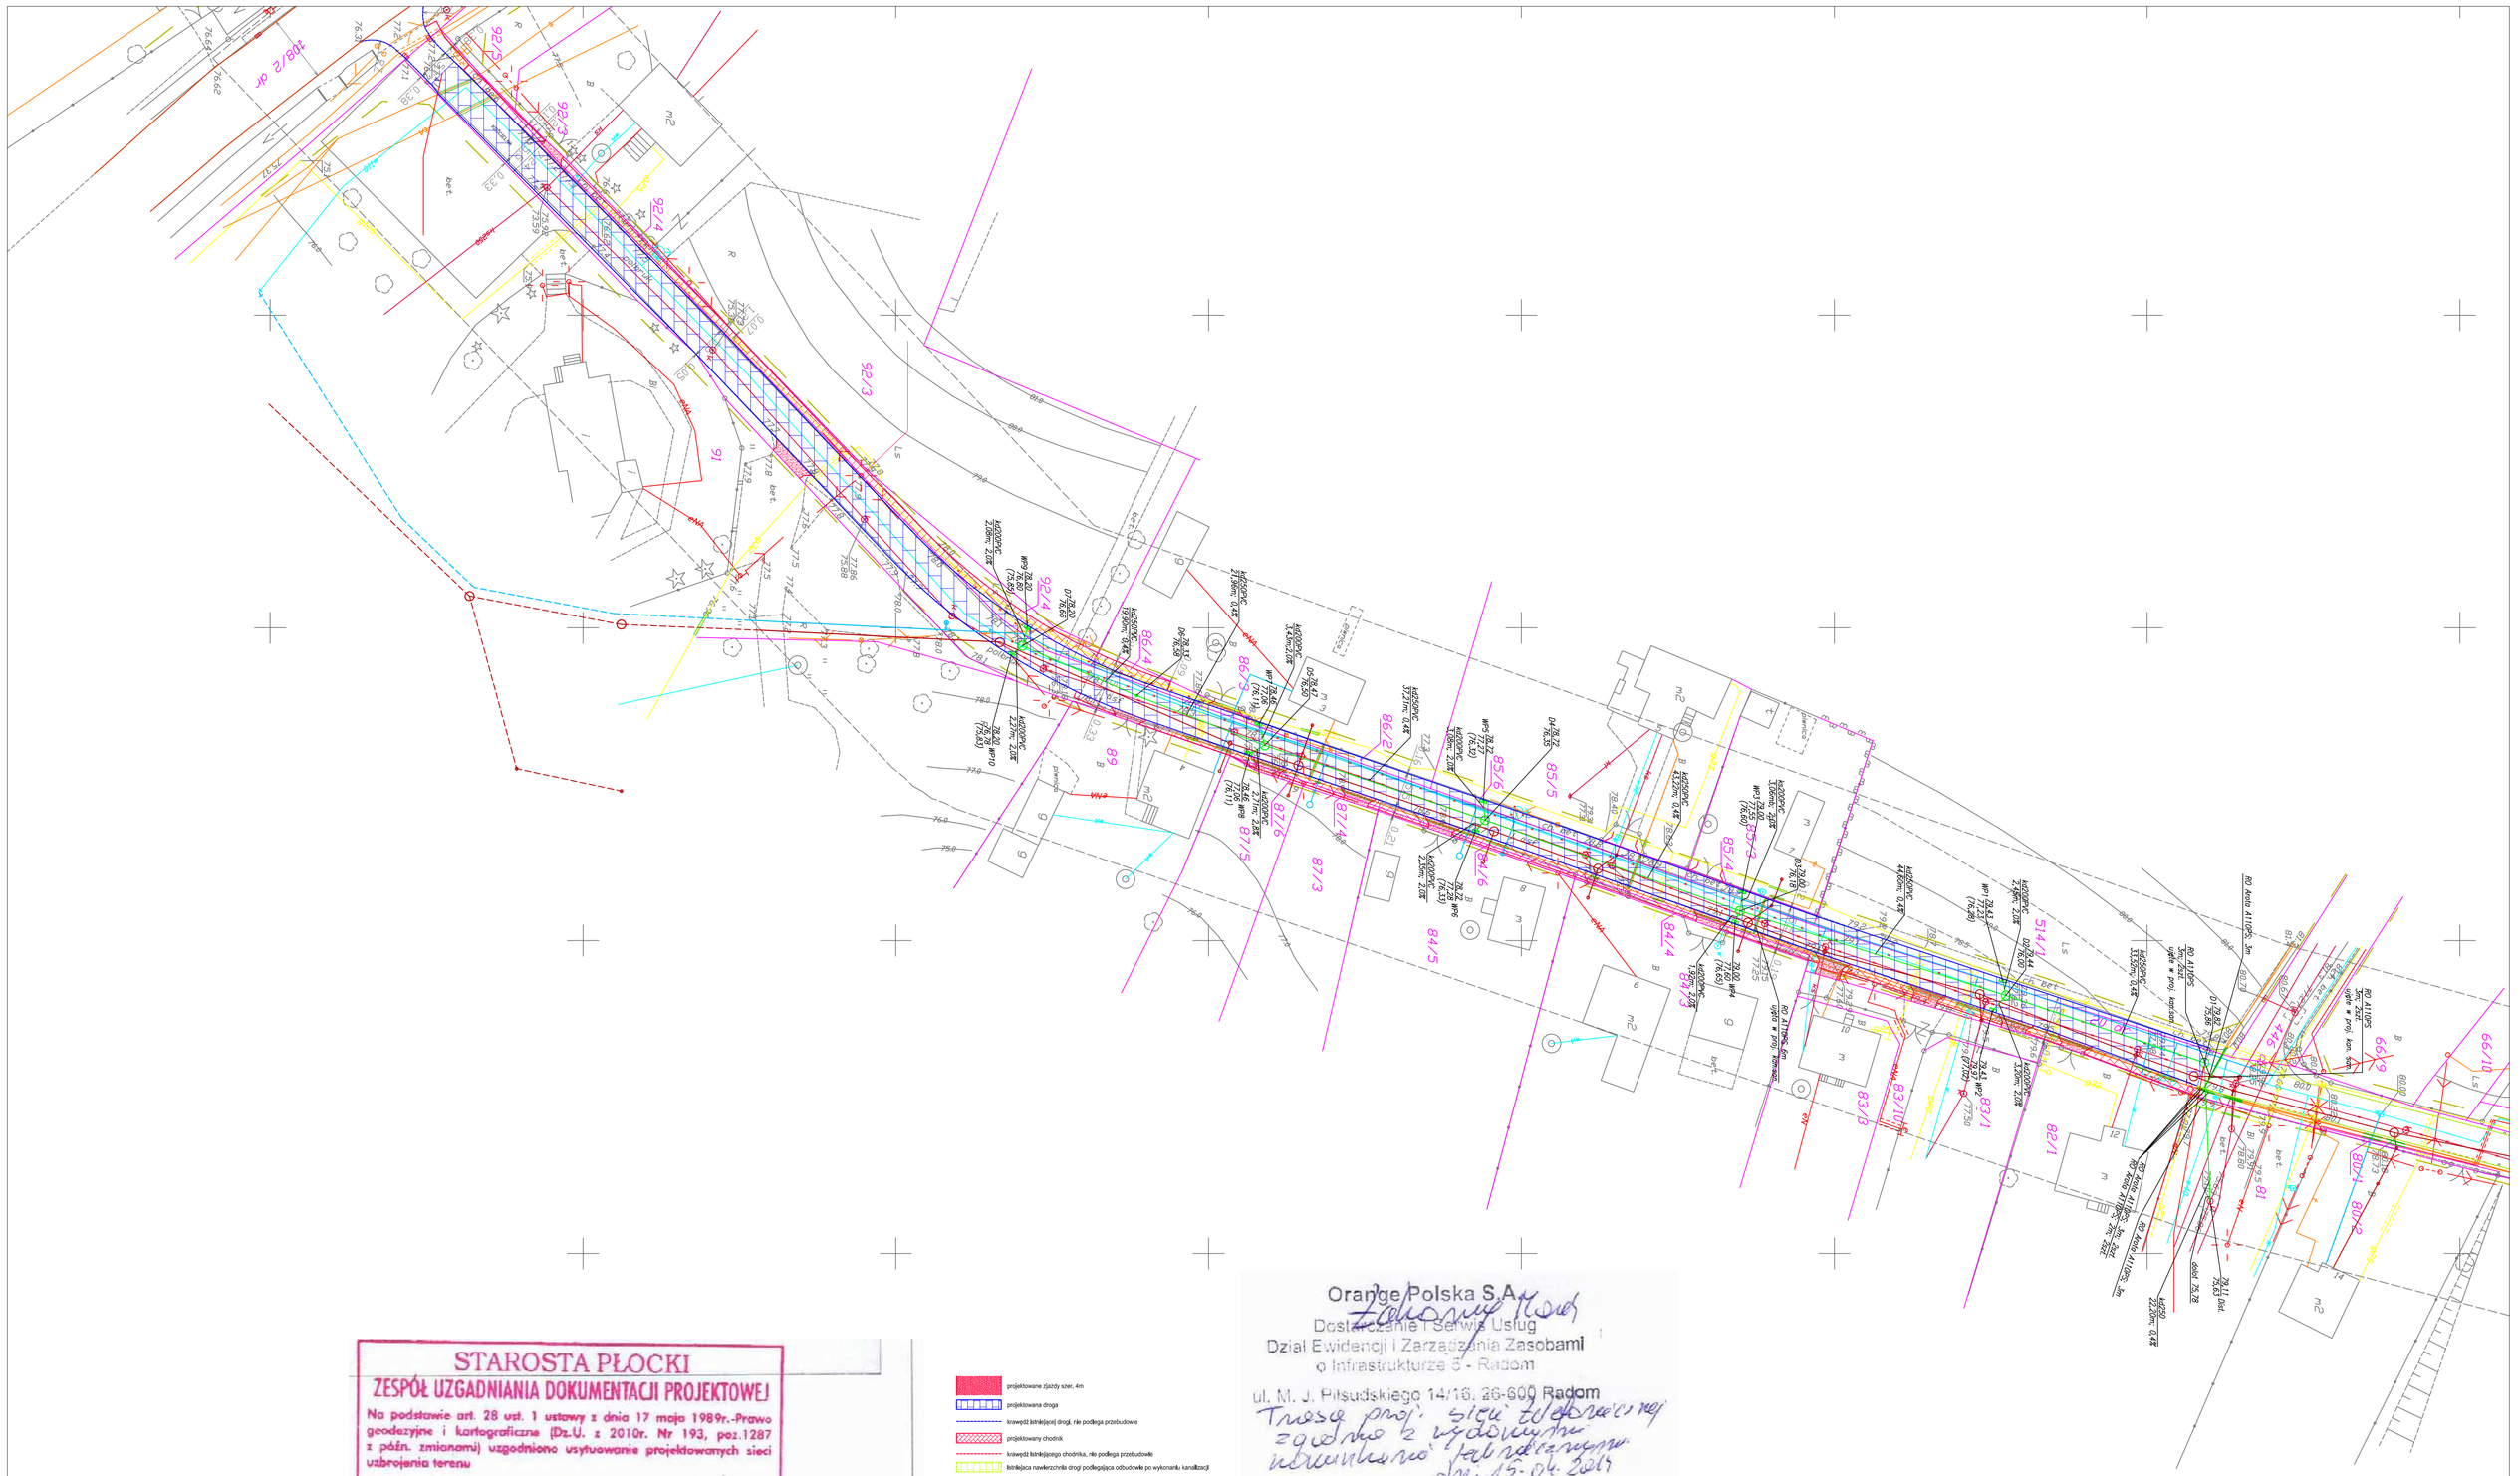

STAROSTA PŁOCKI
ZESPÓŁ UZGADNIANIA DOKUMENTACJI PROJEKTOWEJ

Na podstawie art. 28 ust. 1 ustawy z dnia 17 maja 1989r.-Prawo geodezyjne i kartograficzne (Dz.U. z 2010r. Nr 193, poz.1287 z późn. zmianami) uzgodniono usytuowanie projektowanych sieci uzbrojenia terenu

Uzgodnienie wg opinii
(wyszczególnienie uzgadnianych sieci uzbrojenia terenu)

Uzgodniono usytuowanie sieci uzbrojenia terenu podlega wytyczeniu i geodezyjnej inwentaryzacji powykonawczej przez jednostkę uprawnione do wykonywania prac geodezyjnych.
W razie niezgodności realizacji sieci uzbrojenia terenu z uzgodnionym projektem inwestor zobowiązany jest przedłożyć mapę z wynikami pomiarów powykonawczych właściwemu organowi administracji architektoniczno-budowlanej.
Uzgodnienie usytuowania projektowanych sieci uzbrojenia terenu zachowuje ważność przez okres 3 lat od dnia wydania opinii w sprawie uzgadniania usytuowania projektowanych sieci uzbrojenia terenu. Uzgodnienie traci ważność w przypadku o którym mowa w § 13 rozporządzenia Ministra Rozwoju Regionalnego i Budownictwa z dnia 2 kwietnia 2001r. w sprawie geodezyjnej ewidencji sieci uzbrojenia terenu oraz zespołów uzgadniania dokumentacji projektowej (Dz. U. Nr 38, poz.455).

GGN-III.6630.302.2014 (sygn. opinii)
16.04.2014 (Płock, data)

z up. STAROSTY
Przewodniczący zespołu
mgr inż. Leszek Majewski
PRZEWODNICZĄCY ZESPOŁU UZGADNIANIA DOKUMENTACJI PROJEKTOW

projektowane zjazdy szer. 4m
projektowana droga
krawędź istniejącej drogi, nie podlega przebudowie
projektowany chodnik
krawędź istniejącego chodnika, nie podlega przebudowie
istniejąca nawierzchnia drogi podlegająca odbudowie po wykonaniu kanalizacji
istniejąca nawierzchnia bitumiczna
docelowe linie rozgraniczające dróg
istniejąca sieć energetyczna
istniejąca sieć telekomunikacyjna
istniejąca rury ochronne na sieci telekomunikacyjnej
istniejąca sieć kanalizacyjna
istniejąca sieć gazowa
istniejące rury ochronne na sieci gazowej
istniejąca sieć wodociągowa
projektowana kanalizacja deszczowa
projektowany wpust uliczny
projektowana sieć gazowa
istniejąca sieć gazowa do likwidacji
projektowane rury ochronne
projektowana kanalizacja sanitarna
projektowane przyłącza kanalizacji sanitarnej
istniejąca kanalizacja sanitarna do likwidacji
projektowana kanalizacja sanitarna, według odrębnego opracowania, w następnym etapie
projektowana sieć wodociągowa wraz z przyłączami
projektowany hydrant
projektowana studnia wodomierzowa
istniejąca sieć wodociągowa do likwidacji
projektowana sieć wodociągowa, według odrębnego opracowania, w następnym etapie
projektowana sieć telekomunikacyjna
istniejąca sieć telekomunikacyjna do likwidacji
istniejące słupy telekomunikacyjne do likwidacji

Orange Polska S.A.
Dostarczanie i Serwis Usług
Dział Ewidencji i Zarządzania Zasobami
o Infrastrukturze 5 - Radom
ul. M. J. Piłsudskiego 14/16, 26-600 Radom
Trasa proj. sieci telekomunikacyjnej zgodna z wydanymi warunkami
Data: 15.04.2014

Poświadcza się zgodność niniejszej kopii z treścią materiału państwowego zasobu geodezyjnego i kartograficznego

Organ prowadzący państwowy zasób geodezyjny i kartograficzny	STAROSTA PŁOCKI
Nazwa materiału zasobu	mapa d/c projektowych
Identyfikator ewidencyjny materiału zasobu	PŁN.2762-180/13
Data wykonania kopii	21.03.2014
Imię, nazwisko i podpis osoby realizującej zlecenie	6642.

z up. STAROSTY
Marzenna Dorota Chyczewska
Inspektor w Wydziale Geodezji i Gospodarki Nieruchomościami

Usługi Geodezyjno-Kartograficzne
i Klasyfikacja Gruntów
Danuta Sobiecka
09-410 Płock, ul. Gen. Wł. Andersa 60
NIP 774-191-38-78 tel. 263-87-00
tel. kom. 0609 700838

obręb: **Nr 0017, SŁUPNO**
jednostka ewidencyjna: **141912_2, SŁUPNO**
miejscowość: **SŁUPNO**
powiat: płocki
województwo: mazowieckie

MAPA DO CELÓW PROJEKTOWYCH
Skala 1:500

wykonano na podstawie wektoryzacji arkusza mapy sytuacyjno - wysokościowej nr 262.114:124 i 172

ARKUSZ 1

układ współrzędnych prostokątnych płaskich: 1965 strefa 2
układ wysokości: Kronsztadt '86

Nie badano obciążenia służebnościami gruntowymi ujawnionymi w księgach wieczystych na podstawie §80 ust. 5 Rozporządzenia MSW i A z dnia 09.11.2011r w sprawie standardów technicznych wykonywania geodezyjnych pomiarów sytuacyjnych i wysokościowych oraz opracowywania i przekazywania wyników tych pomiarów do państwowego zasobu geodezyjnego i kartograficznego.

Nie wykluczam istnienia w terenie urządzeń podziemnych nie pokazanych na mapie, które nie zostały odnalezione podczas wykonywania inwentaryzacji geodezyjnej lub które nie zostały zgłoszone do inwentaryzacji przed zasypaniem.

Geodeta Uprawniony
Danuta Sobiecka
nr upr. 11517

Płock, dnia 16.11.2013r

Rozpowszechnianie, rozprowadzanie, oraz reprodukowanie w cału ropowszechniania i rozprowadzania tego dokumentu wymaga zezwolenia o którym mowa w art. 18 ustawy z dn. 17 maja 1989r.-Prawo geodezyjne i kartograficzne (Dz.U. z 2010r. Nr 193 poz. 1287)

STAROSTA PŁOCKI
Ośrodek Dokumentacji Geodezyjno-Kartograficznej w Wydziale Geodezji i Gospodarki Nieruchomościami Starostwa Powiatowego w Płocku,
09-400 Płock, ul. Bielska 59,
W obszarze zaznaczonym linią [illegible] dokonana aktualizacja treści mapy zasadniczej.
Dokumenty z pomiaru uzupełniającego przyjęto do zasobu powiatowego w dniu 22.10.2014
i zaewidencjonowano pod nr 2762-180/14
Niniejsza mapa może służyć do celów projektowych.
Projektowane obiekty budowlane wymagające pozwolenia na budowę podlegają wytyczeniu i inwentaryzacji powykonawczej przez jednostki uprawnione do wykonywania prac geodezyjnych.
Płock dnia 22.10.2014
(imię i nazwisko, podpis, stanowisko służbowe osoby uprawnionej)

z up. STAROSTY
mgr Edyta Bielska
inspektor w Wydziale Geodezji, Gospodarki Nieruch...

Usługi Projektowe SC F. Rytwiński, L. Rytwińska-Nowak

OBIEKT: Odbudowa ulicy Kościelnej wraz z budową kan. deszczowej, kan. sanitarnej, wodociągu, Bld kablowej telekomunikacyjnej i sieci gazowej oraz rozbiórką wodociągu, kan. sanitarnej, napowietrznej lini telekomunikacyjnej i sieci gazowej w m. Słupno, gm. Słupno					
ZAMAWIAJĄCY: Gmina Słupno, ul. Mławska 8a, 09-472 Słupno					BRANŻA: sanitarna
NAZWA RYSUNKU: Projekt zagospodarowania.					SKALA: 1:500
	NAZWISKO	NR UPR.	SPECJALNOŚĆ	PODPIS	DATA
PROJEKTOWAŁ	Bogdan Tyburski	1/96	sanitarna		05.2014
PROJEKTOWAŁ	Robert Głowacki	MAZ/0253/PWOS/10	sanitarna		NR RYS.
SPRAWDZIŁ	Krystyna Głowacka	MAZ/0203/POOS/10	sanitarna		1