proj. rozdzielnica ,,RE"

/ - WYK. SZCZELNE - IP 65/

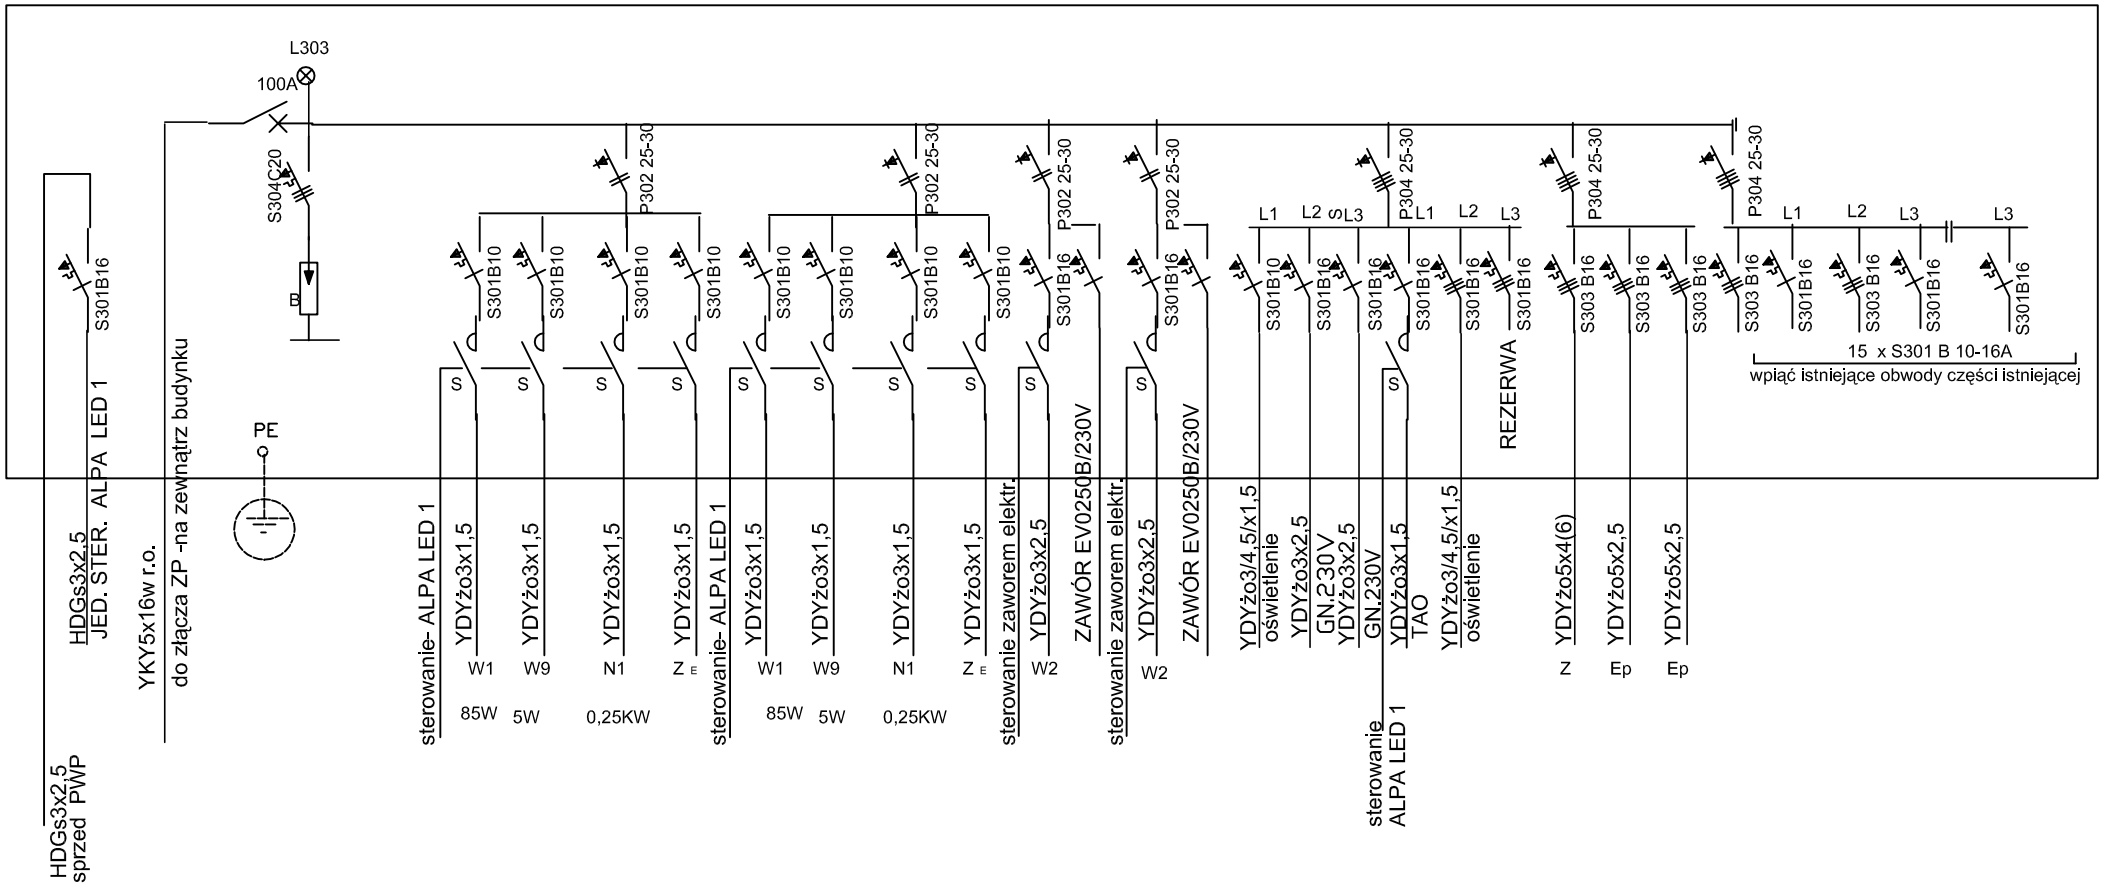

Pp= 16KW
Pb= 25 A

INWESTOR:	**Gmina Słupno** ul. Miszewska 8A, 09-472 Słupno		
OBIEKT	Projekt zamienny rozbudowy istniejącego budynku remizy strażackiej - części garażowej.		
ADRES	Słupno ul. Warszawska, dz. nr 93 , Obręb: 0017- SŁUPNO		
TYTUŁ	PBZ - Instalacja Elektryczne Wewnętrzne Schemat rozdzielnicy RE		
DATA 08-2015	SKALA -//-	NR RYSUNKU	2
PROJEKTANT	tech. Halina Boruszewska upr. nr 107/92, MAZ/IE/3302/02	PODPIS	
SPRAWDZIŁ	mgr inż. Jerzy Turkowski upr. nr 68/91, MAZ/IE/7206/01	PODPIS	