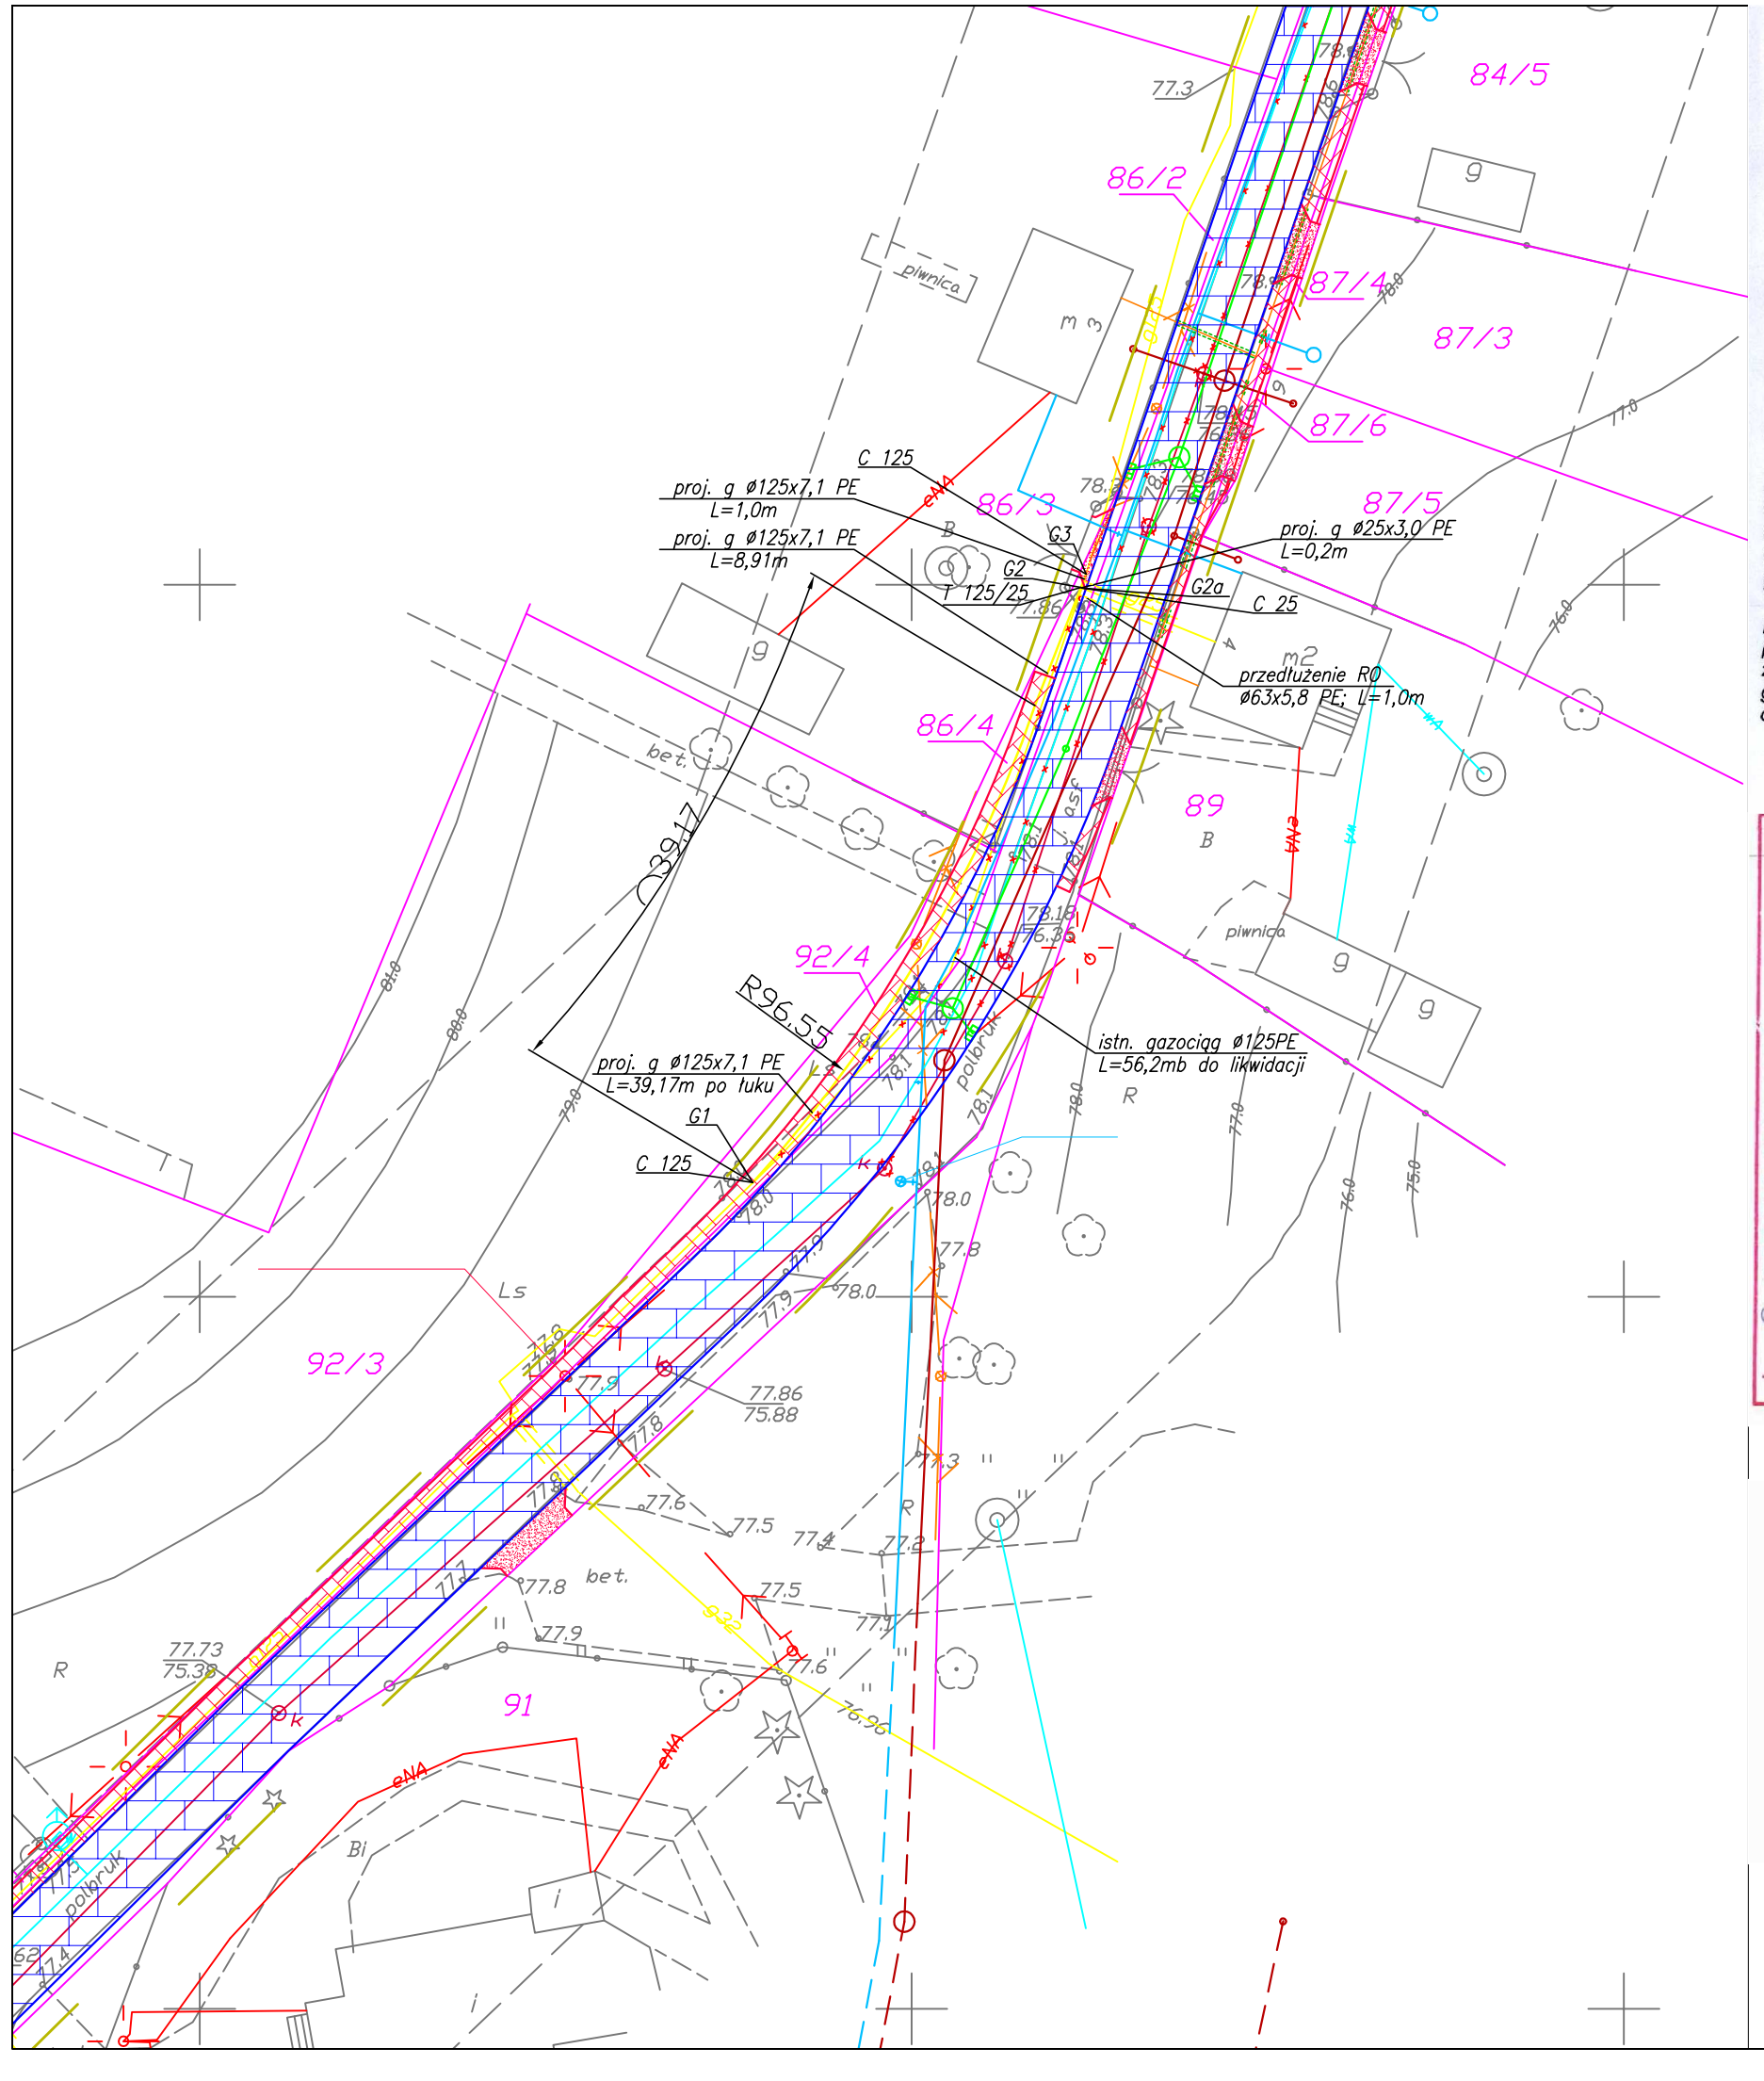

Usługi Geodezyjno-Kartograficzne
i Klasyfikacja Gruntów
Danuta Sobiecka
09-410 Płock, ul. Gen. Wł. Andersa 60
NIP 774-191-38-78 tel. 263-87-00
tel. kom. 0609 700836

obręb: **Nr 0017, SŁUPNO**
jednostka ewidencyjna: **141912_2, SŁUPNO**
miejscowość : **SŁUPNO**
powiat: płocki
województwo: mazowieckie

MAPA DO CELÓW PROJEKTOWYCH
Skala 1:500

wykonano na podstawie wektoryzacji arkusza mapy sytuacyjno - wysokościowej nr 262.114:124 i 172

ARKUSZ 1

układ współrzędnych prostokątnych płaskich: 1965 strefa 2
układ wysokości: Kronsztadt '86

Nie badano obciążenia służebnościami gruntowymi ujawnionymi w księgach wieczystych na podstawie §80 ust. 5 Rozporządzenia MSW i A z dnia 09.11.2011r w sprawie standardów technicznych wykonywania geodezyjnych pomiarów sytuacyjnych i wysokościowych oraz opracowywania i przekazywania wyników tych pomiarów do państwowego zasobu geodezyjnego i kartograficznego.

Nie wykluczam istnienia w terenie urządzeń podziemnych nie pokazanych na mapie, które nie zostały odnalezione podczas wykonywania inwentaryzacji geodezyjnej lub które nie zostały zgłoszone do inwentaryzacji przed zasypaniem.

Geodeta Uprawniony
Danuta Sobiecka
nr upr. 11517

Płock, dnia 16.11.2013r

Rozpowszechnianie, rozprowadzanie, oraz reprodukowanie w celu rozpowszechniania i rozprowadzania tego dokumentu wymaga zezwolenia o którym mowa w art. 18 ustawy z dn. 17 maja 1989r.-Prawo geodezyjne i kartograficzne (Dz.U. z 2010r. Nr 193 poz. 1287)

STAROSTA PŁOCKI
Ośrodek Dokumentacji Geodezyjno-Kartograficznej w Wydziale Geodezji i Gospodarki Nieruchomościami Starostwa Powiatowego w Płocku,
09-400 Płock, ul. Bielska 39,
W ekoarze zaznaczonym linią [illegible] dokonano aktualizacji treści mapy zasadniczej. Dokumenty z pomiaru uzupełniającego przyjęto do zasobu powiatowego w dniu 22.03.14
i zinwentaryzowano pod nr 2762-19.01/14
Niniejsza mapa może służyć do celów projektowych. Projektowane obiekty budowlane wymagające pozwolenia na budowę podlegają wytyczeniu i inwentaryzacji powykonawczej przez jednostki uprawnione do wykonywania prac geodezyjnych.
Płock dnia 22.03.14
[illegible] i nazwisko podpis, stanowisko służbowe osoby wprowadzającej

z up. STAROSTY
mgr Renata Bielska
Inspektor w Wydziale Geodezji, Gospodarki Nieruch...

STAROSTA PŁOCKI
ZESPÓŁ UZGADNIANIA DOKUMENTACJI PROJEKTOWEJ
Na podstawie art. 28 ust. 1 ustawy z dnia 17 maja 1989r.-Prawo geodezyjne i kartograficzne (Dz.U. z 2010r. Nr 193, poz.1287 z późn. zmianami) uzgodniono usytuowanie projektowanych sieci uzbrojenia terenu
Uzgodnienie wg opinii
(wyszczególnienie uzgadnianych sieci uzbrojenia terenu)
Uzgodniona usytuowanie sieci uzbrojenia terenu podlega wytyczeniu i geodezyjnej inwentaryzacji powykonawczej przez jednostkę uprawnione do wykonywania prac geodezyjnych.
W razie niezgodności realizacji sieci uzbrojenia terenu z uzgodnionym projektem inwestor zobowiązany jest przedłożyć mapę z wynikami pomiarów powykonawczych właściwemu organowi administracji architektoniczno-budowlanej.
Uzgodnienie usytuowania projektowanych sieci uzbrojenia terenu zachowuje ważność przez okres 3 lat od dnia wydania opinii w sprawie uzgodnienia usytuowania projektowych sieci uzbrojenia terenu. Uzgodnienie traci ważność w przypadku o którym mowa w § 13 rozporządzenia Ministra Rozwoju Regionalnego i Budownictwa z dnia 2 kwietnia 2001r. w sprawie geodezyjnej ewidencji sieci uzbrojenia terenu oraz zakresie udostępniania dokumentacji projektowej (Dz. U. Nr 38, poz.455).
GGN-III.6630.302.2014 z up. STAROSTY
(sygn. opinii) Przewodniczący zespołu
16.04.2014 Dyr. Leszek Majewski
(Płock, data) PRZEWODNICZĄCY ZESPOŁU UZGADNIANIA DOKUMENTACJI PROJEKTÓW

Poświadcza się zgodność niniejszej kopii z treścią materiału państwowego zasobu geodezyjnego i kartograficznego

Organ prowadzący państwowy zasób geodezyjny i kartograficzny	STAROSTA PŁOCKI
Nazwa materiału zasobu	mapa d/c projektowych
Identyfikator ewidencyjny materiału zasobu	2762-19.01/14
Data wykonania kopii	21.03.2014
Imię, nazwisko i podpis osoby reprezentującej organ	6642.

z up. STAROSTY
Marzenna Dorota Chyczewska
Inspektor w Wydziale Geodezji i Gospodarki Nieruchomościami

Orange Polska S.A.
Dostarczanie i Serwis Usług
Dział Ewidencji i Zarządzania Zasobami o Infrastrukturze S - Radom
ul. M. J. Piłsudskiego 14/16, 26-600 Radom
Trasę proj. sieci telekomunikacyjnej zgodnie z wydanymi warunkami technicznymi odm. 15.04.2014

- projektowane zjazdy szer. 4m
- projektowana droga
- krawędź istniejącej drogi, nie podlega przebudowie
- projektowany chodnik
- krawędź istniejącego chodnika, nie podlega przebudowie
- istniejaca nawierzchnia drogi podlegająca odbudowie po wykonaniu kanalizacji
- istniejaca nawierzchnia bitumiczna
- docelowe linie rozgraniczajace dróg
- istniejaca sieć energetyczna
- istniejąca sieć telekomunikacyjna
- istniejace rury ochronne na sieci telekomunikacyjnej
- Istniejaca sieć kanalizacyjna
- istniejaca sieć gazowa
- istniejace rury ochronne na sieci gazowej
- Istniejaca sieć wodociągowa
- projektowana kanlizacja deszczowa
- projektowany wpust uliczny
- projektowana sieć gazowa
- istniejaca sieć gazowa do likwidacji
- projektowane rury ochronne
- projektowana kanlizacja sanitarna
- projektowana przyłącza kanlizacji sanitarnej
- Istniejaca kanlizacja sanitarna do likwidacji
- projektowana kanlizacja sanitarna, według odrębnego opracowania, w następnym etaple
- projektowana sieć wodociągowa wraz z przyłaczami
- projektowany hydrant
- projektowana studnia wodomierzowa
- istniejaca sieć wodociągowa do likwidacji
- projektowana sieć wodociągowa, według odrębnego opracowania, w następnym etapie
- projektowana sieć telekomunikacyjna
- istniejaca sieć telekomunikacyjna do likwidacji
- istniejace słupy telekomunikacyjne do likwidacji

str.91

Usługi Projektowe SC F. Rytwiński, L. Rytwińska-Nowak

OBIEKT	**Odbudowa ulicy Kościelnej wraz z budową kan. deszczowej, kan. sanitarnej, wodociągu, linii kablowej telekomunikacyjnej i sieci gazowej oraz rozbiórką wodociągu, kan. sanitarnej, napowietrznej linii telekomunikacyjnej i sieci gazowej w m. Słupno, gm. Słupno**				
ZAMAWIAJĄCY	**Gmina Słupno ul. Miszewska 8a, 09-472 Słupno**				BRANŻA sanitarna
NAZWA RYSUNKU	Projekt zagospodarowania terenu				SKALA 1:500
	NAZWISKO	NR UPR.	SPECJALNOŚĆ	PODPIS	DATA
PROJEKTOWAŁ	Bogdan Tyburski	1/98	sanitarna		05.2013
PROJEKTOWAŁ	Robert Głowacki	MAZ/0253/ PWOS/10	sanitarna		NR RYS. 2
SPRAWDZIŁ	Krystana Głowacka	MAZ/0203/ POOS/10	sanitarna		