


**RE** ( wg. zał. rysunku)

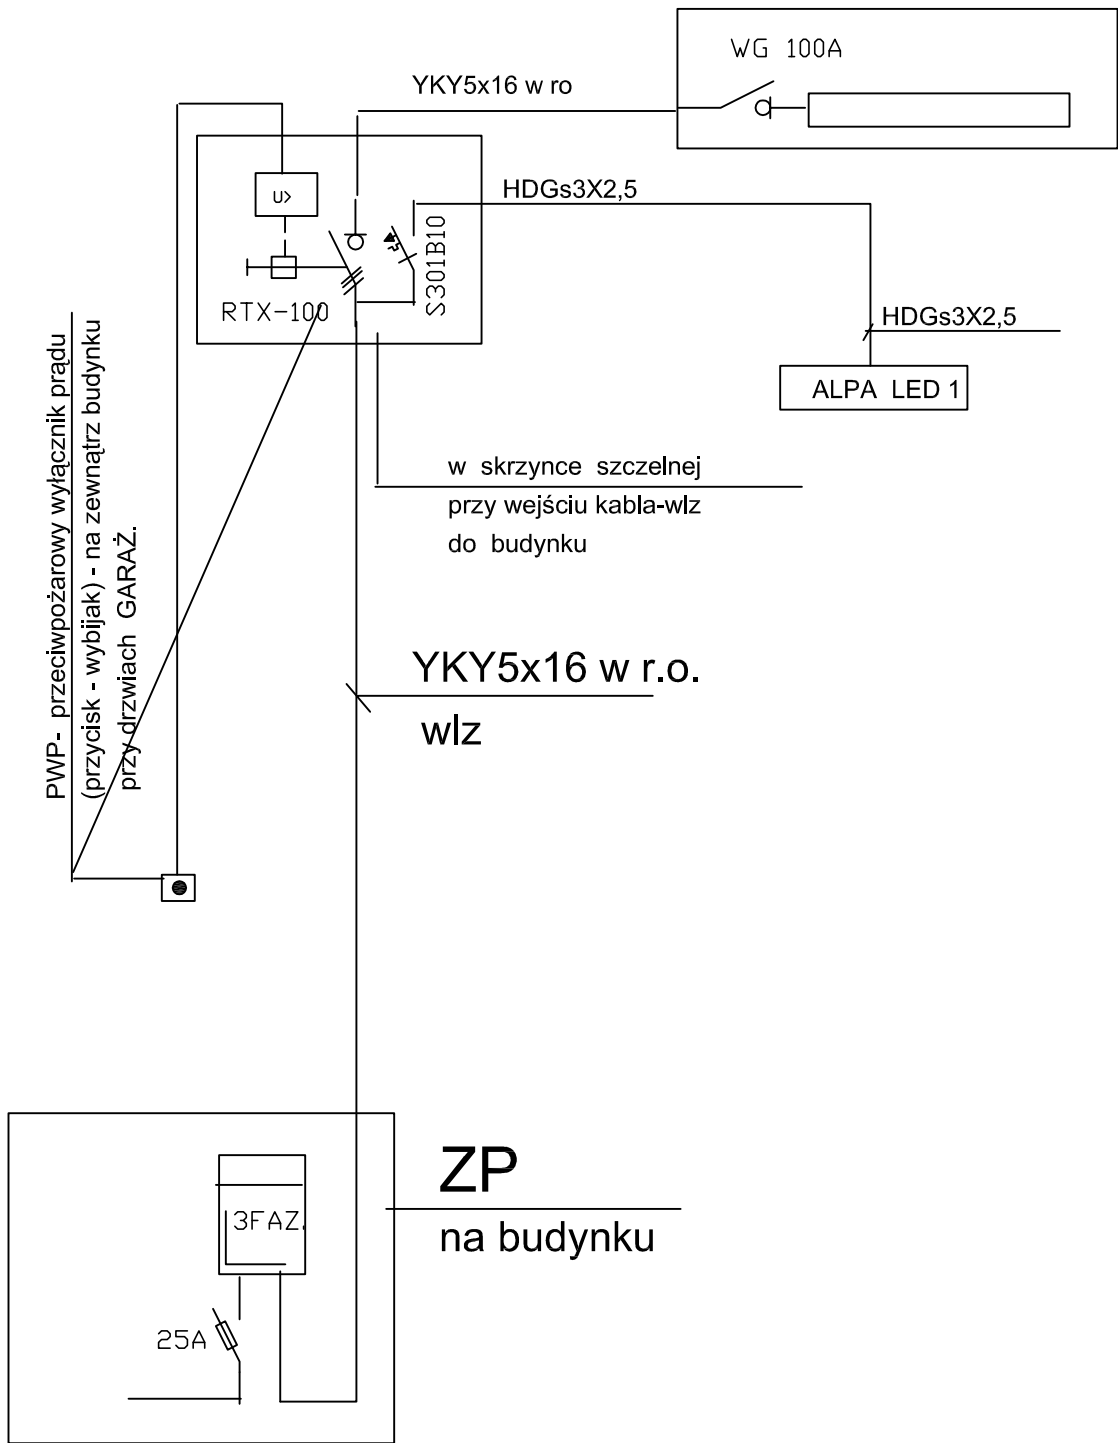

INWESTOR:	<b>Gmina Słupno</b> ul. Miszewska 8A, 09-472 Słupno		
OBIEKT	Projekt zamienny rozbudowy istniejącego budynku remizy strażackiej - części garażowej.		
ADRES	Słupno ul. Warszawska, dz. nr 93 , Obręb: 0017- SŁUPNO		
TYTUŁ	PBZ - Instalacja Elektryczne Wewnętrzne Schemat ideowy zasilania.		
DATA 08-2015	SKALA -//-	NR RYSUNKU	3
PROJEKTANT	tech. Halina Boruszewska upr. nr 107/92, MAZ/IE/3302/02	PODPIS	
SPRAWDZIŁ	mgr inż. Jerzy Turkowski upr. nr 68/91, MAZ/IE/7206/01	PODPIS	