


Oznaczenia	Odległości [m]	Odległości kolizji [m]	Spadek [%]	Zagłębienie	Rzędna dna kanału	Rzędna terenu	P.P. 60,00 m.n.p.m.
D2	0,00	0,00	2,0%	3,44	76,00	79,44	proj. studnia kanal. żelbetowa $\varnothing 1200$
	0,60			2,25	77,19	79,44	
WP1	1,85	1,72	$\varnothing 200\text{PVC}$	2,22	77,21	79,43	proj. wodociąg $\varnothing 200\text{PE}$ rz.osi 77,67
	2,45			2,20	77,23	79,43	proj. wpust deszczowy $\varnothing 500$
D2	0,00	0,00	2,0%	3,44	76,00	79,44	proj. studnia kanal. żelbetowa $\varnothing 1200$
	0,60			1,52	77,92	79,44	
WP2	2,60	1,39	$\varnothing 200\text{PVC}$	1,50	77,94	79,44	proj. kan.san. $\varnothing 250\text{PVC}$ rz.dna 76,93
	3,20	2,11		1,48	77,95	79,43	ist. kan.san $\varnothing 250$ rz.ok.77,62 do likwidacji
				1,46	77,97	79,43	proj. wpust deszczowy $\varnothing 500$
				2,41	77,02	79,43	

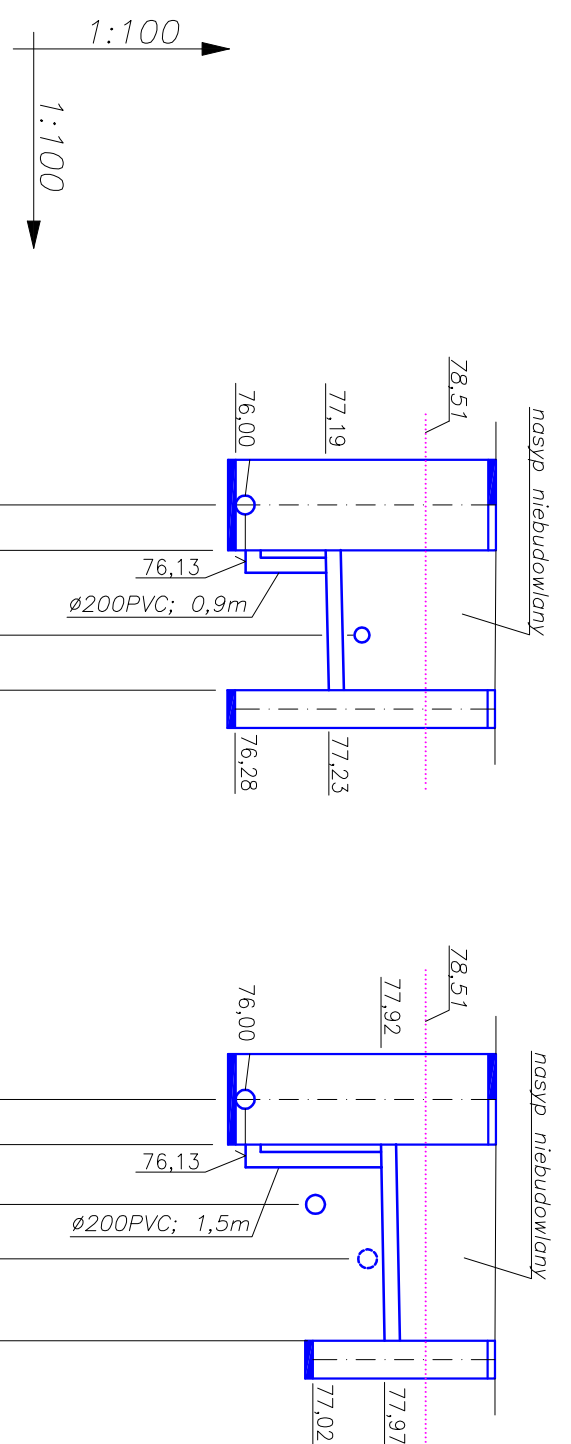

Usługi Projektowe SC F. Rytwiński, L. Rytwińska-Nowak

OBIEKT		Odbudowa ulicy Kościelnej wraz z budową kan. deszczowej, kan. sanitarnej, wodociągu, linii kablowej telekomunikacyjnej i sieci gazowej oraz rozbiórką wodociągu, kan. sanitarnej, napowietrznej linii telekomunikacyjnej i sieci gazowej w m. Słupno, gm. Słupno	
ZAMAWIAJĄCY		Gmina Słupno ul. Miszewska 8a, 09-472 Słupno	BRANŻA sanitarna
NAZWA RYSUNKU		Profile kanalizacyjne - cz.2.	SKALA 1:100/1:100
PROJEKTOWAŁ	NAZWISKO	NR UPR.	SPECJALNOŚĆ
	Bogdan Tyburski	1/98	sanitarna
PROJEKTOWAŁ	Robert Głowacki	MAZ/0253/ PWOS/10	sanitarna
SPRAWDZIŁ	Krystana Głowacka	MAZ/0203/ POOS/10	sanitarna
			DATA 05.2014
			NR RYS. 3