



Uwaga:
 rzędne włączenia w punktach G1, G2, G3 ustalić
 na budowie po odkopaniu istn. gazociągu

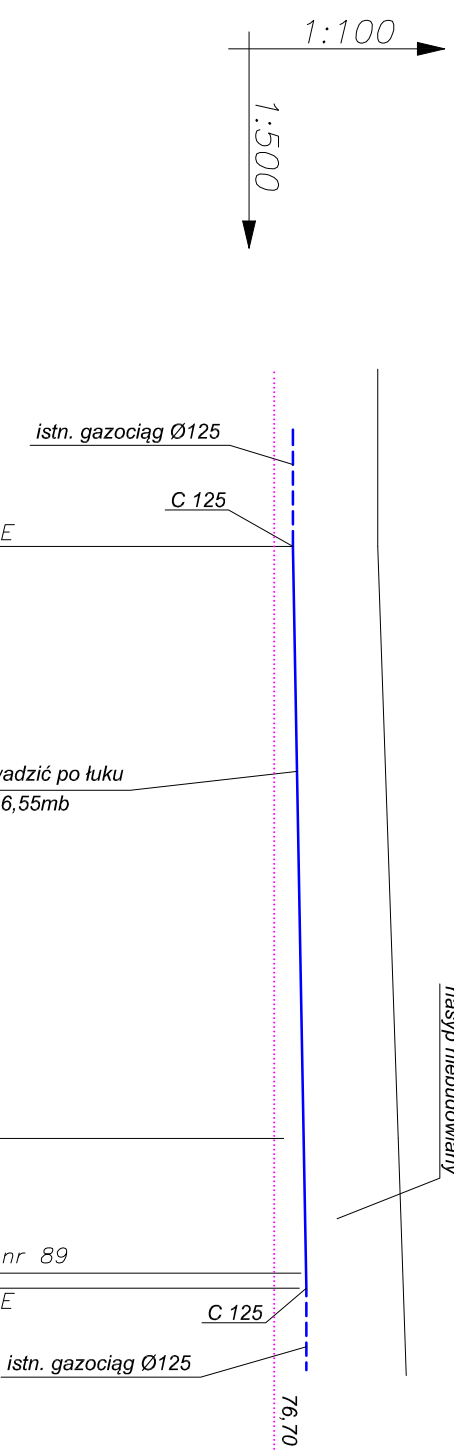

P.P. 65,00 m.n.p.m.

Rzędna terenu projektowana	78,07	proj. punkt włączenia do istn. gazociągu g125PE
Rzędna osi rurociągu	76,95	
Zagłębienie	1,12	
Spadek [%]	0,42%	
Odległości kolizji [m]	średnica	
Odległości [m]	0,00	
	39,17	
	0,00	
	39,17	
	0,00	
	8,91	
	48,08	
	0,00	
	49,08	

Oznaczenia	G1	G2	G3
------------	----	----	----

 Usługi Projektowe SC F. Rywiński, L. Rywińska-Nowak			
OBIEKT Odbudowa ulicy Kościelnej wraz z budową kan. deszczowej, kan. sanitarnej, wodociągu, linii kablowej telekomunikacyjnej i sieci gazowej oraz rozbiórka wodociągu, kan. sanitarnej, napowietrznej linii telekomunikacyjnej i sieci gazowej w m. Stupno, gm. Stupno			
ZAMAWIAJĄCY Gmina Stupno ul. Miśzewska 8a, 09-472 Stupno		BRANŻA sanitarna	
NAZWA RYSUNKU Profil gazociągu.			
NAZWIŚKO Bogdan Tyburski		NR UPR. 1/98	
PROJEKTOWAŁ Robert Glowacki		SPECJALNOŚĆ sanitarna	
SPRAWDZIŁ Krystyna Glowacka		PODPIS 05.2014	
		DATA 05.2014	
		NR RYS. 3	