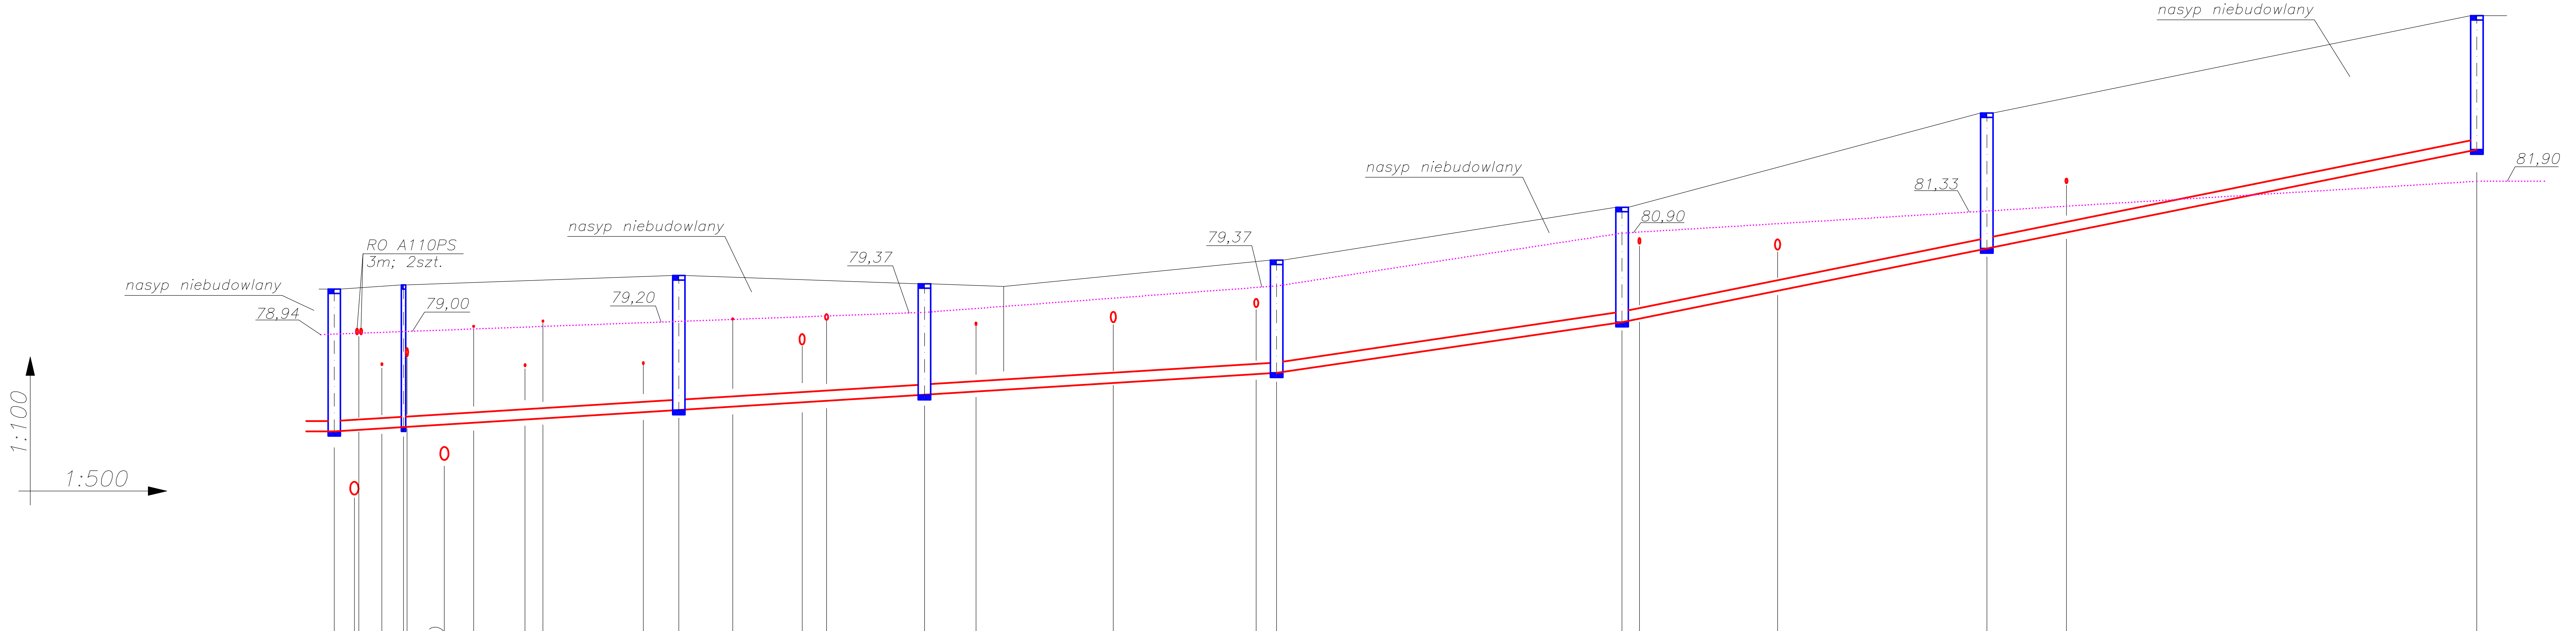


P.P. 65,00 m.n.p.m.

| Opis | Rzędna terenu | Rzędna dna kanału | Zagłębienie | Odległości kolizji [m] | Odległości [m] | Oznaczenia |
|---|---|---|---|---|---|---|
| proj. studnia kanal. żelbetowa ø1200 | 79,82 | 77,07 | 2,75 | 0,00 | 0,00 | S12 |
| proj. kanal. deszcz. ø250PVC rz.dna 75,85 | 79,84 | 77,09 | 2,75 | 1,94 | | |
| istn. kable telekom. rz.ok.79,00; 2szt. | 79,84 | 77,10 | 2,74 | 2,37 | | |
| istn. przył. wodoc. ø40PE rz.ok.78,37 | 79,87 | 77,13 | 2,74 | 4,60 | | |
| proj. studnia tworzywowa Tegra ø425 typT SW200 | 79,90 | 77,15 | 2,75 | 0,00 | 6,71 | S13 |
| istn. kan. san.ø160PVC rz.ok.78,52 | 79,90 | 77,16 | 2,74 | 0,34 | | |
| istn. kan. deszcz. rz.ok.76,52 (ustalić na budowie) | 79,93 | 77,20 | 2,73 | 3,95 | | |
| istn. przył. gazowe g25 rz.ok.79,10 | 79,95 | 77,24 | 2,71 | 6,77 | | |
| istn. przył. wodoc. rz. ok.78,35 | 79,98 | 77,30 | 2,68 | 11,74 | | |
| istn. przył. gazowe rz.ok. 79,20 | 79,99 | 77,32 | 2,67 | 13,47 | | |
| proj. przył. wodoc. ø40PE rz.ok.78,39 | 80,06 | 77,44 | 2,62 | 23,47 | | |
| proj. studnia kanal. żelbetowa ø1200 | 80,08 | 77,48 | 2,60 | 0,00 | 33,30 | S14 |
| istn. przył. gazowe g25 rz.ok.79,25 | 80,05 | 77,55 | 2,50 | 5,20 | | |
| istn. kan. san. ø200 rz.ok.78,75 | 80,00 | 77,63 | 2,37 | 11,91 | | |
| istn. kabel energet. rz.ok.79,28 | 79,98 | 77,66 | 2,32 | 14,27 | | |
| proj. studnia kanal. żelbetowa ø1200 | 79,92 | 77,78 | 2,14 | 0,00 | 57,02 | S15 |
| istn. przył. gazowe rz.ok.79,15 | 79,89 | 77,84 | 2,05 | 4,98 | | |
| istn. kan. deszcz. ø200 rz.ok.79,18 | 80,08 | 78,00 | 2,08 | 18,24 | | |
| istn. kabel energet. rz.ok.79,55 | 80,35 | 78,17 | 2,18 | 32,04 | | |
| proj. studnia kanal. żelbetowa ø1200 | 80,38 | 78,20 | 2,18 | 0,00 | 91,12 | S16 |
| proj. studnia kanal. żelbetowa ø1200 | 81,40 | 79,18 | 2,22 | 0,00 | 124,48 | S17 |
| istn. kabel telekom. rz.ok.80,75 | 81,46 | 79,25 | 2,21 | 1,68 | | |
| istn. kan. san. ø200 rz.ok.80,58 | 82,17 | 79,79 | 2,38 | 15,02 | | |
| proj. studnia kanal. żelbetowa ø1200 | 83,22 | 80,60 | 2,62 | 0,00 | 159,71 | S18 |
| istn. wodociąg ø90 rz.ok.81,91 | 83,51 | 80,91 | 2,60 | 7,69 | | |
| proj. studnia kanal. żelbetowa ø1200 | 85,10 | 82,51 | 2,59 | 0,00 | 207,03 | S19 |

| Odcinek | Spadek [%] | średnica | Odległości [m] |
|---|---|---|---|
| S12–S13 | 1,24% | ø200PVC | 6,71 |
| S13–S14 | 1,24% | ø200PVC | 26,59 |
| S14–S15 | 1,24% | ø200PVC | 23,72 |
| S15–S16 | 1,24% | ø200PVC | 34,01 |
| S16–S17 | 2,94% | ø200PVC | 33,36 |
| S17–S18 | 4,03% | ø200PVC | 35,23 |
| S18–S19 | 4,03% | ø200PVC | 47,32 |

Usługi Projektowe SC F. Rytwiński, L. Rytwińska-Nowak

| | | | | | |
|---|---|---|---|---|---|
| OBIEKT | Odbudowa ulicy Kościelnej wraz z budową kan. deszczowej, kan. sanitarnej, wodociągu, linii kablowej telekomunikacyjnej i sieci gazowej oraz rozbiórką wodociągu, kan. sanitarnej, napowietrznej lini telekomunikacyjnej i sieci gazowej w m. Słupno, gm. Słupno | | | | |
| ZAMAWIAJĄCY | Gmina Słupno ul. Miszewska 8a, 09-472 Słupno | | | | BRANŻA sanitarna |
| NAZWA RYSUNKU | *Profile kanalizacyjne - cz.2.* | | | | SKALA 1:100/1:500 |
| | NAZWISKO | NR UPR. | SPECJALNOŚĆ | PODPIS | DATA 05.2014 |
| PROJEKTOWAŁ | Bogdan Tyburski | 1/98 | sanitarna | | NR RYS. 3 |
| PROJEKTOWAŁ | Robert Głowacki | MAZ/0253/PWOS/10 | sanitarna | | |
| SPRAWDZIŁ | Krystana Głowacka | MAZ/0203/POOS/10 | sanitarna | | |