
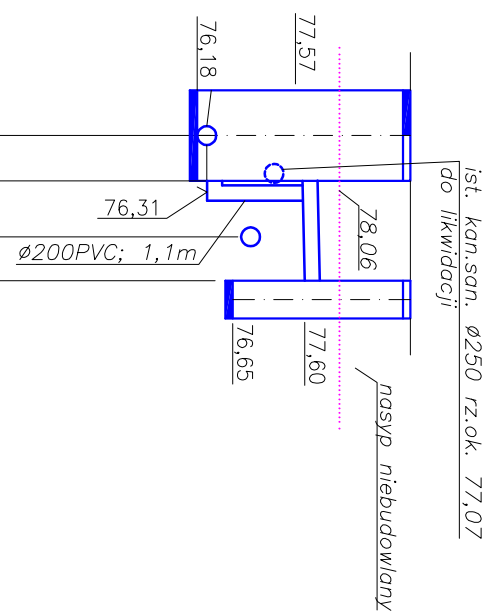


| P.P. 60,00 m.n.p.m. | | | | | | | |
|------------------------|---------------|------|-----------------------|-------|-------|---|---|
| | Rzędna terenu | | Rzędna dna kanalu | | | | |
| Zagłębienie | | | | | | | |
| Spadek [%] | średnica | | | | | | |
| Odległości kolizji [m] | | | | | | | |
| Odległości [m] | | | | | | | |
| Oznaczenia | | | | | | | |
| D3 | 0,00 | 0,00 | 2,82 | 76,18 | 79,00 | proj. studnia kanal. żelbetowa $\varnothing 1200$ | |
| | 0,60 | | 1,50 | 77,50 | 79,00 | | |
| | 2,46 | 0,94 | 2,0% | 1,49 | 77,51 | 79,00 | istn. wodociąg $\varnothing 100$ rz.ok. 77,40 do likwidacji |
| | | 1,84 | $\varnothing 200$ PVC | 1,49 | 77,52 | 79,00 | proj. wodociąg $\varnothing 200$ PE rz.osi 77,31 |
| | | 3,06 | | 1,45 | 77,55 | 79,00 | proj. wpust deszczowy $\varnothing 500$ |
| | | 2,40 | 76,60 | 79,00 | | | |
| D3 | 0,00 | 0,00 | 2,82 | 76,18 | 79,00 | proj. studnia kanal. żelbetowa $\varnothing 1200$ | |
| | 0,60 | | 1,43 | 77,57 | 79,00 | | |
| | 1,32 | 1,34 | 2,0% | 1,42 | 77,58 | 79,00 | proj. kan.san. $\varnothing 250$ PVC rz.dna 76,76 |
| | | 1,92 | $\varnothing 200$ PVC | 1,40 | 77,60 | 79,00 | proj. wpust deszczowy $\varnothing 500$ |
| | | | 2,35 | 76,65 | 79,00 | | |

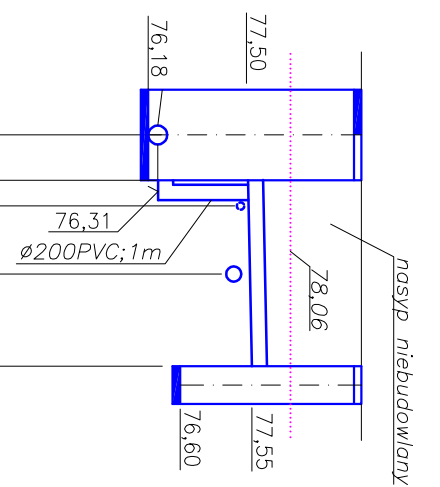

Usługi Projektowe SC F. Rytwiński, L. Rytwińska-Nowak

| | | | | | |
|---------------|-------------------|--|-------------|----------------------|---------|
| OBIEKT | | Odbudowa ulicy Kościelnej wraz z budową kan. deszczowej, kan. sanitarnej, wodociągu, linii kablowej telekomunikacyjnej i sieci gazowej oraz rozbiórką wodociągu, kan. sanitarnej, napowietrznej linii telekomunikacyjnej i sieci gazowej w m. Słupno, gm. Słupno | | | |
| ZAMAWIAJĄCY | | Gmina Słupno ul. Miszewska 8a, 09-472 Słupno | | BRANŻA sanitarna | |
| NAZWA RYSUNKU | | Profile kanalizacyjne - cz.3. | | SKALA 1:100/1:100 | |
| PROJEKTOWAŁ | NAZWISKO | NR UPR. | SPECJALNOŚĆ | PODPIS | DATA |
| | Bogdan Tyburski | 1/98 | sanitarna | | 05.2014 |
| PROJEKTOWAŁ | Robert Głowacki | MAZ/0253/ PWOS/10 | sanitarna | | NR RYS. |
| SPRAWDZIŁ | Krystana Głowacka | MAZ/0203/ POOS/10 | sanitarna | | 4 |