



Uwaga:
rzędne włączenia w punktach G2, G2a ustalić
na budowie po odkopaniu istn. gazociągu

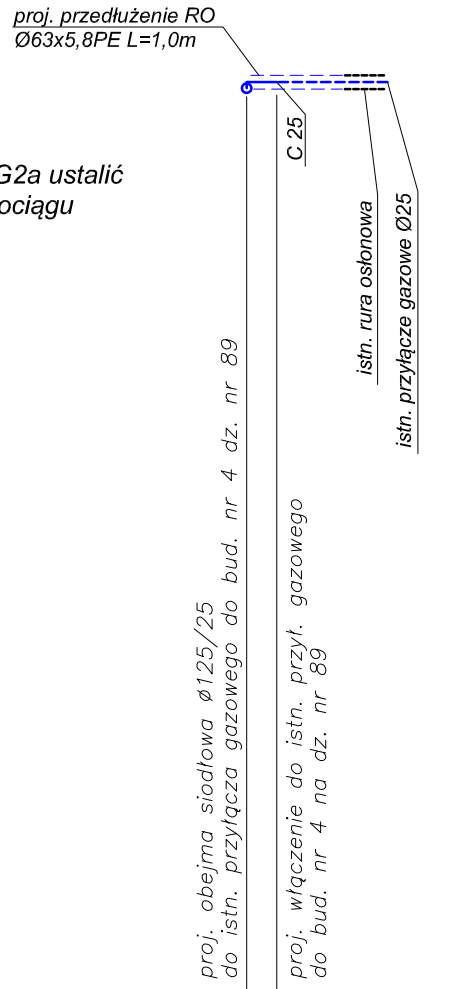

P.P. 65,00 m.n.p.m.

Rzędna terenu projektowana	78,40	78,40	78,40
Rzędna osi rurociągu	77,12	77,20	77,20
Zagłębienie	1,28	1,20	1,20
Spadek [%]	0,5%	średnica / $\varnothing 25PE100$ SDR11	
Odległości kolizji [m]	0,00		0,00
Odległości [m]	0,00		0,20
Oznaczenia		G2	G2a

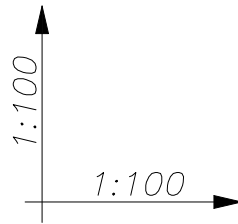

Usługi Projektowe SC F. Rytwiński, L. Rytwińska-Nowak

OBIEKT					Odbudowa ulicy Kościelnej wraz z budową kan. deszczowej, kan. sanitarnej, wodociągu, linii kablowej telekomunikacyjnej i sieci gazowej oraz rozbiórka wodociągu, kan. sanitarnej, napowietrznej linii telekomunikacyjnej i sieci gazowej w m. Słupno, gm. Słupno
ZAMAWIAJĄCY					Gmina Słupno ul. Miszewska 8a, 09-472 Słupno
NAZWA RYSUNKU					Profil przełączenia przyłącza gazowego
					BRANŻA sanitarna
					SKALA 1:100/1:100
	NAZWISKO	NR UPR.	SPECJALNOŚĆ	PODPIS	DATA
PROJEKTOWAŁ	Bogdan Tyburski	1/98	sanitarna		05.2014
PROJEKTOWAŁ	Robert Glowacki	MAZ/0253/ PWOS/10	sanitarna		NR RYS.
SPRAWDZIŁ	Krystana Glowacka	MAZ/0203/ POOS/10	sanitarna		4