


Oznaczenia	Odległości [m]	Odległości kolizji [m]	Spadek [%]	Zagłębienie	Rzędna dna kanału	Rzędna terenu	P.P. 65,00 m.n.p.m.	
S4	0,00	0,00	1,5%	2,01	76,42	78,43	proj. studnia tworzywowa Tegra $\varnothing 600$ typ T SW250	
	0,30	1,60		1,65	76,78	78,43		
	1,90			1,63	76,80	78,43	proj. kabel telekom. rz.ok.77,63	
S4/1	2,90	1,34	1,63	76,80	78,43		proj. korek $\varnothing 160$ PVC	
	4,80						proj. studnia tworzywowa $\varnothing 425$ typ I SW160	
S5	0,00	0,00	1,5%	2,04	76,47	78,51	proj. studnia kanal. żelbetowa $\varnothing 1200$	
	0,60	6,17		1,74	76,77	78,51		
				1,28	1,73	76,78	78,51	proj. kanalizacja deszczowa $\varnothing 250$ PVC rz.dna 76,47
				1,51	1,73	76,78	78,51	istn. kanal. sanit. $\varnothing 250$ do likwidacji rz.dna ok. 76,57
				3,16	1,70	76,81	78,51	istn. wodociąg $\varnothing 110$ do likwidacji
				3,36	1,70	76,81	78,51	proj. wodociąg $\varnothing 200$ PE rz.osi 76,31
	5,69	1,66	76,85	78,51	istn. sieć gazowa $\varnothing 125$ PE rz.ok. 77,30			
S5/1	6,77	0,00		1,65	76,86	78,51	proj. studnia tworzywowa $\varnothing 425$ typ I SW160	
S5	0,00	0,00	1,5%	2,04	76,47	78,51	proj. studnia kanal. żelbetowa $\varnothing 1200$	
	0,60	4,49		1,96	76,55	78,51		
				1,55	1,95	76,56	78,51	proj. kabel telekom. rz.ok. 77,77
S5/2	5,09	0,00		1,89	76,62	78,51	proj. studnia tworzywowa $\varnothing 425$ typ I SW160	

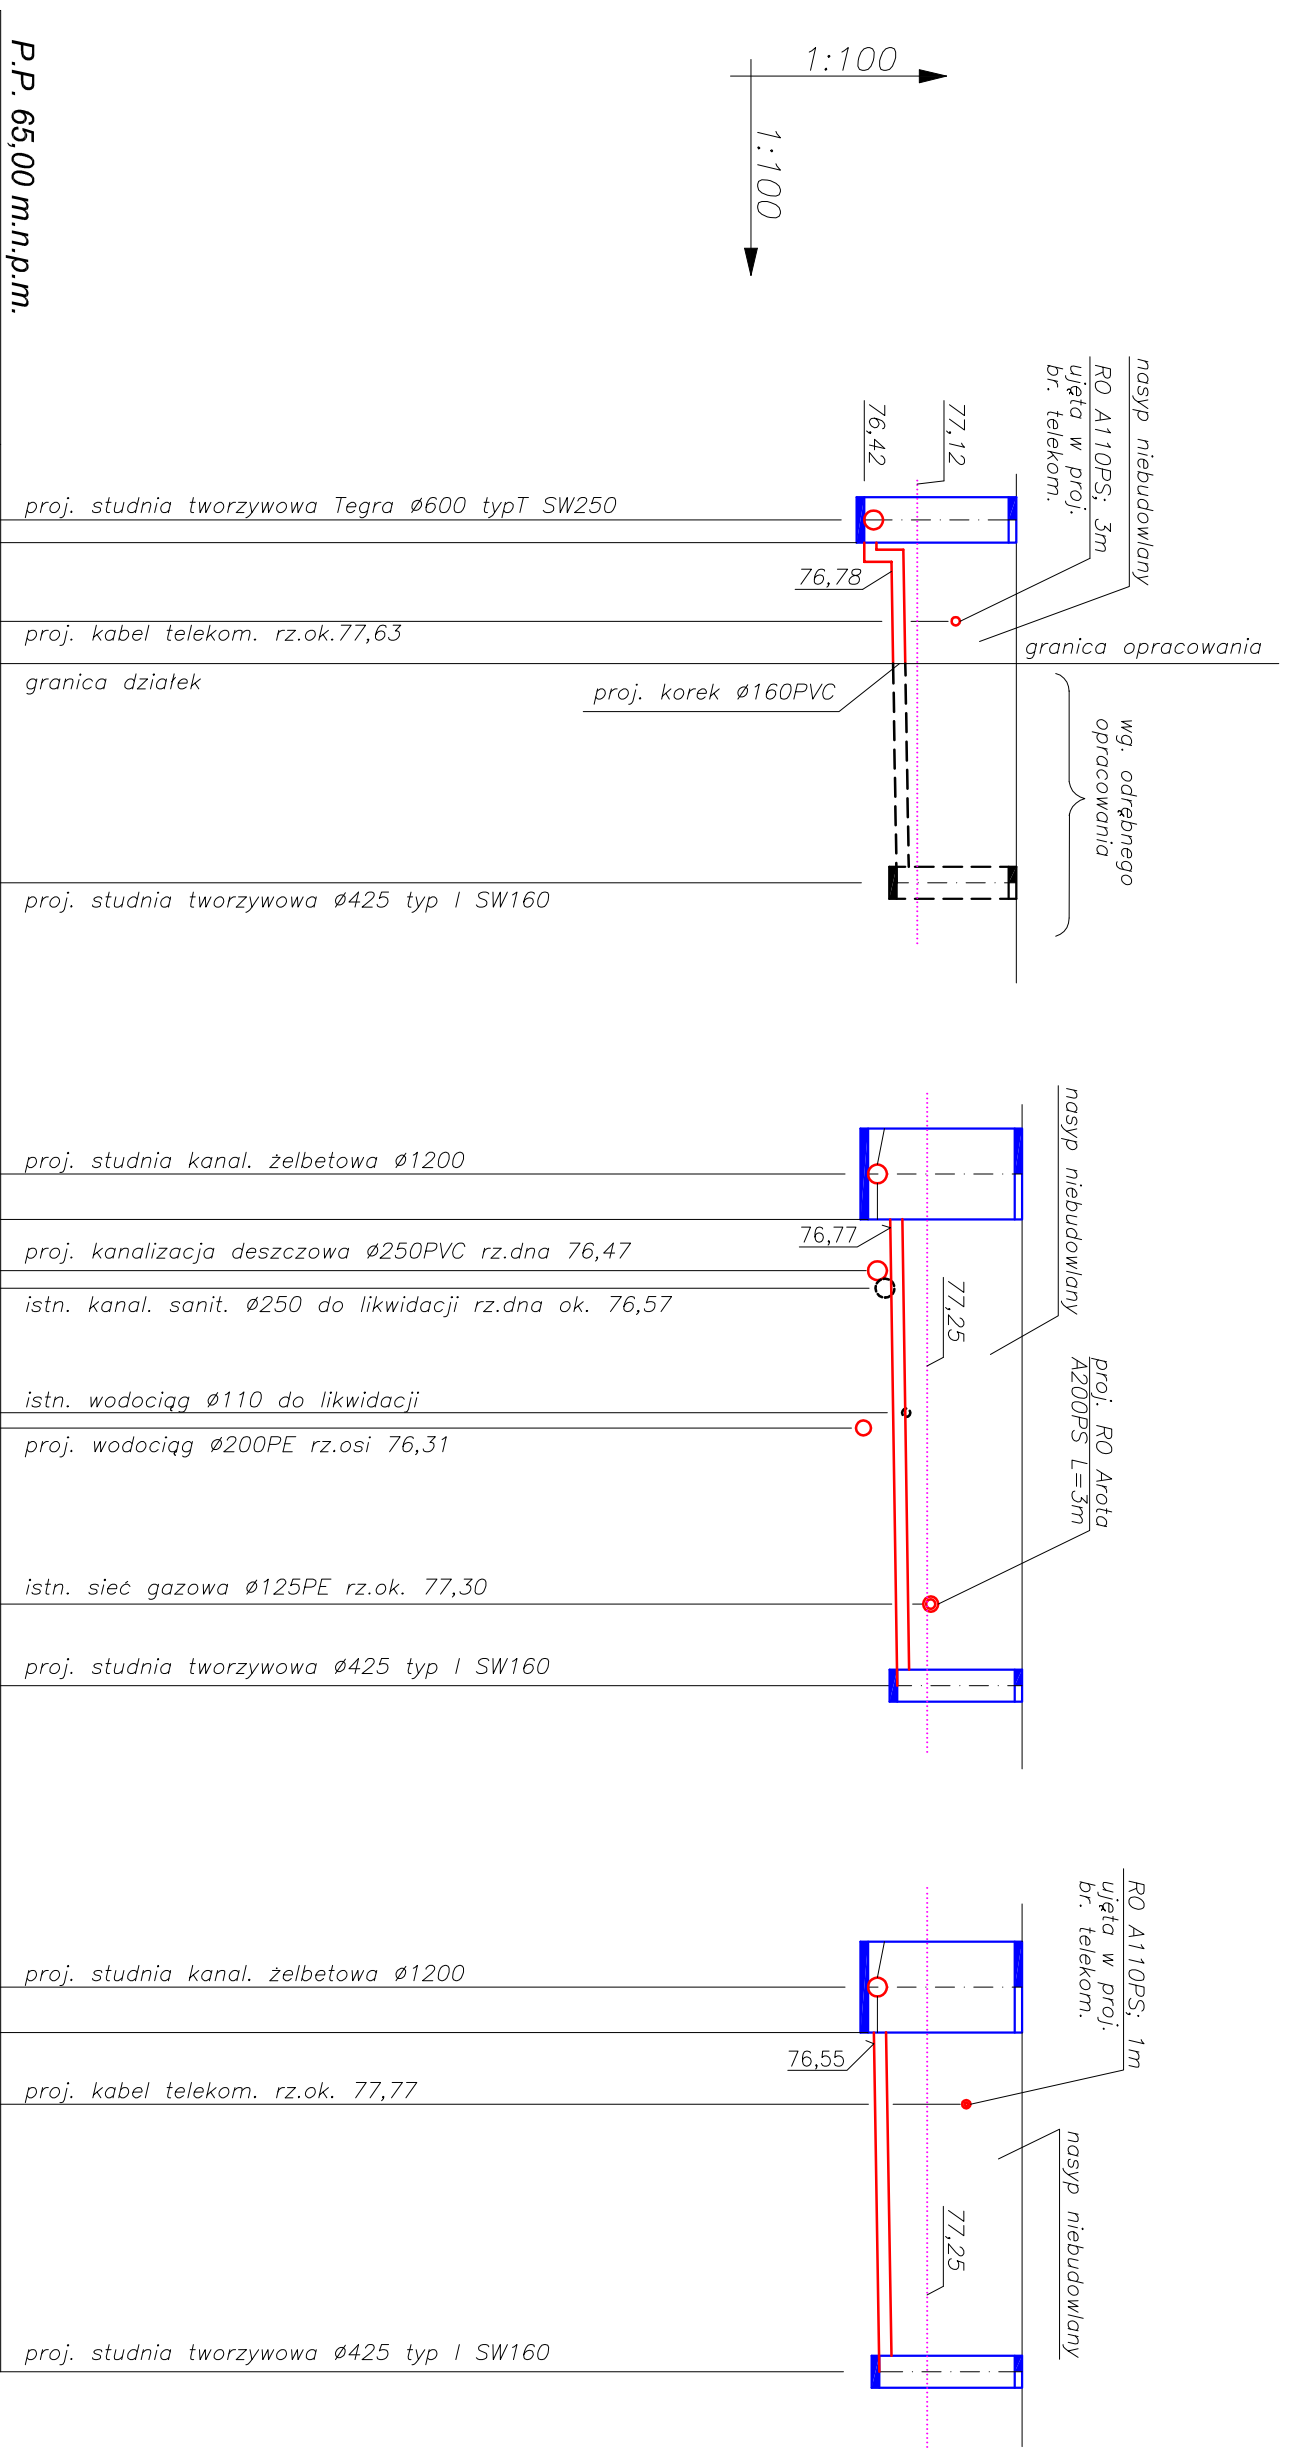

Usługi Projektowe SC F. Rytwiński, L. Rytwińska-Nowak

OBIEKT		Odbudowa ulicy Kościelnej wraz z budową kan. deszczowej, kan. sanitarnej, wodociągu, linii kablowej telekomunikacyjnej i sieci gazowej oraz rozbiórką wodociągu, kan. sanitarnej, napowietrznej linii telekomunikacyjnej i sieci gazowej w m. Słupno, gm. Słupno	
ZAMAWIAJĄCY	Gmina Słupno ul. Miszewska 8a, 09-472 Słupno	BRANŻA	sanitarna
NAZWA RYSUNKU	Profile kanalizacyjne - cz.4.	SKALA	1:100/1:100
PROJEKTOWAŁ	Bogdan Tyburski	NR UPR.	1/98
PROJEKTOWAŁ	Robert Głowacki	SPECJALNOŚĆ	sanitarna
SPRAWDZIŁ	Krystana Głowacka	DATA	05.2014
		NR RYS.	5