



P.P. 65,00 m.n.p.m.		
Rzędna terenu		
Rzędna osi rurociągu		
Zagłębienie		
Spadek [%]	średnica	
Odległości kolizji [m]		
Odległości [m]		
Oznaczenia		

W12	0,00	0,00	1,92	76,80	78,72	proj. opaska HAKU $\varnothing 200/1\ 1/4''$	
	2,75	0,21	1,90	76,82	78,72	istn. wodoc. $\varnothing 110$ do likwidacji	
		1,52	1,79	76,93	78,72	istn. kan.san. $\varnothing 250$ rz.ok. 76,49 do likwidacji	
	2,75	1,52	1,79	76,93	78,72	proj. kan.deszcz. $\varnothing 250$ PVC rz.dna 76,36	
		0,00	1,68	77,04	78,72	proj. kan.san. $\varnothing 250$ PVC rz.dna 76,59	
	3,25	1,72	0,5%	1,67	77,05	78,72	proj. kabel telekom. rz.ok. 77,92
				1,66	77,06	78,72	proj. zasuwa dn32
	2,20	0,00	0,5%	1,65	77,07	78,72	proj. studnia wodomierzowa
	8,20						

- 1.proj. zawór kulowy dn20
 - 2.proj. wodomierz jednostrumieniowy, skrzydełkowy dn20, $Q_n=2,5m^3/h$
 - 3.proj. zawór antyskażeniowy typ EA251 dn20
 - 4.rura stalowa ocynkowana dn25
 - 5.proj. spust zawór kulowy dn15
- montaż wodomierza w zestawie wodomierzowym

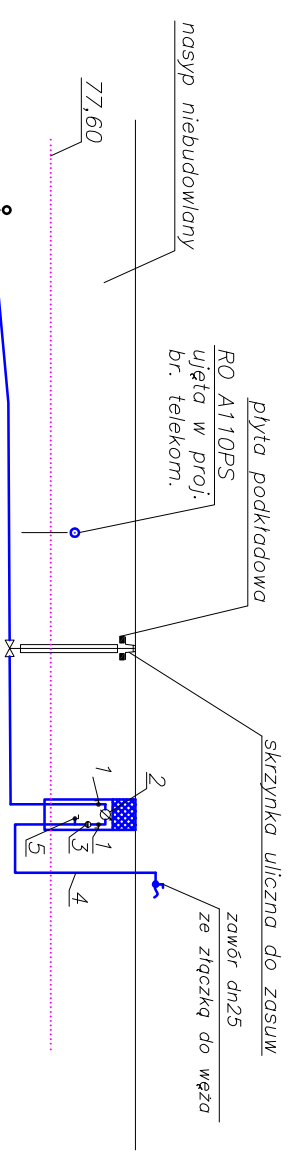

 Usługi Projektowe SC F. Rytwiński, L. Rytwińska-Nowak					
OBIEKT Odbudowa ulicy Kościelnej wraz z budową kan. deszczowej, kan. sanitarnej, wodociągu, linii kablowej telekomunikacyjnej i sieci gazowej oraz rozbiórką wodociągu, kan. sanitarnej, napowietrznej linii telekomunikacyjnej i sieci gazowej w m. Słupno, gm. Słupno					
ZAMAWIAJĄCY Gmina Słupno ul. Miszewska 8a, 09-472 Słupno			BRANŻA sanitarna		
NAZWA RYSUNKU Profile wodociągowe - cz.5.			SKALA 1:100/1:100		
PROJEKTOWAŁ	Bogdan Tyburski	NR UPR.	1/98	DATA	05.2014
PROJEKTOWAŁ	Robert Głowacki	MAZ/0253/PWOS/10	sanitarna	NR RYS.	6
SPRAWDZIŁ	Krzysztof Głowacki	MAZ/0203/POOS/10	sanitarna		