


		P.P. 60,00 m.n.p.m.				
		Rzędna terenu	Rzędna dna kanalu	Zagłębienie		
		Spadek [%]		średnica		
		Odległości kolizji [m]				
		Odległości [m]				
		Oznaczenia				
D5	0,00	0,00	1,97	76,50	78,47	proj. studnia kanal. żelbetowa $\varnothing 1200$
	0,60		1,47	77,00	78,47	
WP7	2,83	2,14	1,43	77,03	78,46	istn. wodociąg $\varnothing 100$ rz.ok. 76,86 do likwidacji
		2,37	1,42	77,04	78,46	proj. wodociąg $\varnothing 200$ PE rz.osi 76,25
	3,43		1,40	77,06	78,46	proj. wpust deszczowy $\varnothing 500$
			2,35	76,11	78,46	
D5	0,00	0,00	1,97	76,50	78,47	proj. studnia kanal. żelbetowa $\varnothing 1200$
	0,60		1,47	77,00	78,47	
WP8	2,11	1,88	1,42	77,04	78,46	proj. kan.san. $\varnothing 250$ PVC rz.dna 76,44
			1,40	77,06	78,46	proj. wpust deszczowy $\varnothing 500$
	2,71	2,35	76,11	78,46		

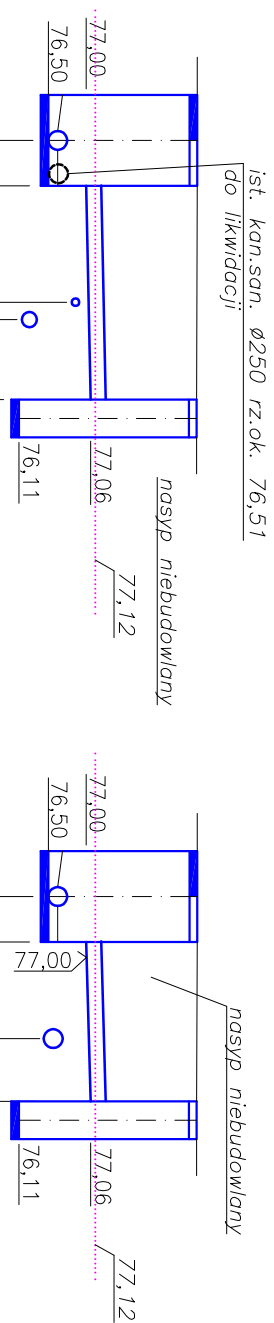

Usługi Projektowe SC F. Rytwiński, L. Rytwińska-Nowak

OBIEKT		Odbudowa ulicy Kościelnej wraz z budową kan. deszczowej, kan. sanitarnej, wodociągu, linii kablowej telekomunikacyjnej i sieci gazowej oraz rozbiórką wodociągu, kan. sanitarnej, napowietrznej linii telekomunikacyjnej i sieci gazowej w m. Słupno, gm. Słupno	
ZAMAWIAJĄCY		Gmina Słupno ul. Miszewska 8a, 09-472 Słupno	BRANŻA sanitarna
NAZWA RYSUNKU		Profile kanalizacyjne - cz.5.	SKALA 1:100/1:100
PROJEKTOWAŁ	NAZWISKO	NR UPR.	SPECJALNOŚĆ
	Bogdan Tyburski	1/98	sanitarna
PROJEKTOWAŁ	Robert Głowacki	MAZ/0253/ PWOS/10	sanitarna
SPRAWDZIŁ	Krystana Głowacka	MAZ/0203/ POOS/10	sanitarna
			DATA 05.2014
			NR RYS. 6