


P.P. 65,00 m.n.p.m.						
Rzędna terenu	Rzędna osi rurociągu	Zagłębienie	Spadek [%]	Odległości kolizji [m]	Odległości [m]	Oznaczenia
			średnica			
78,74	76,92	1,82		0,00	0,00	W13
78,74	76,93	1,81	5,3%	0,20		
78,74	77,00	1,74		1,43	2,65	
78,74	77,00	1,74	0,5%	1,43		
78,74	77,06	1,68		1,41	4,06	
78,74	77,07	1,67	0,5%	1,70	1,44	
78,74	77,07	1,67		1,44	5,50	HP2
78,86	77,22	1,64	0,5%	0,00	0,00	W14 W14a
78,86	77,22	1,64	0,5%	0,30	0,00	

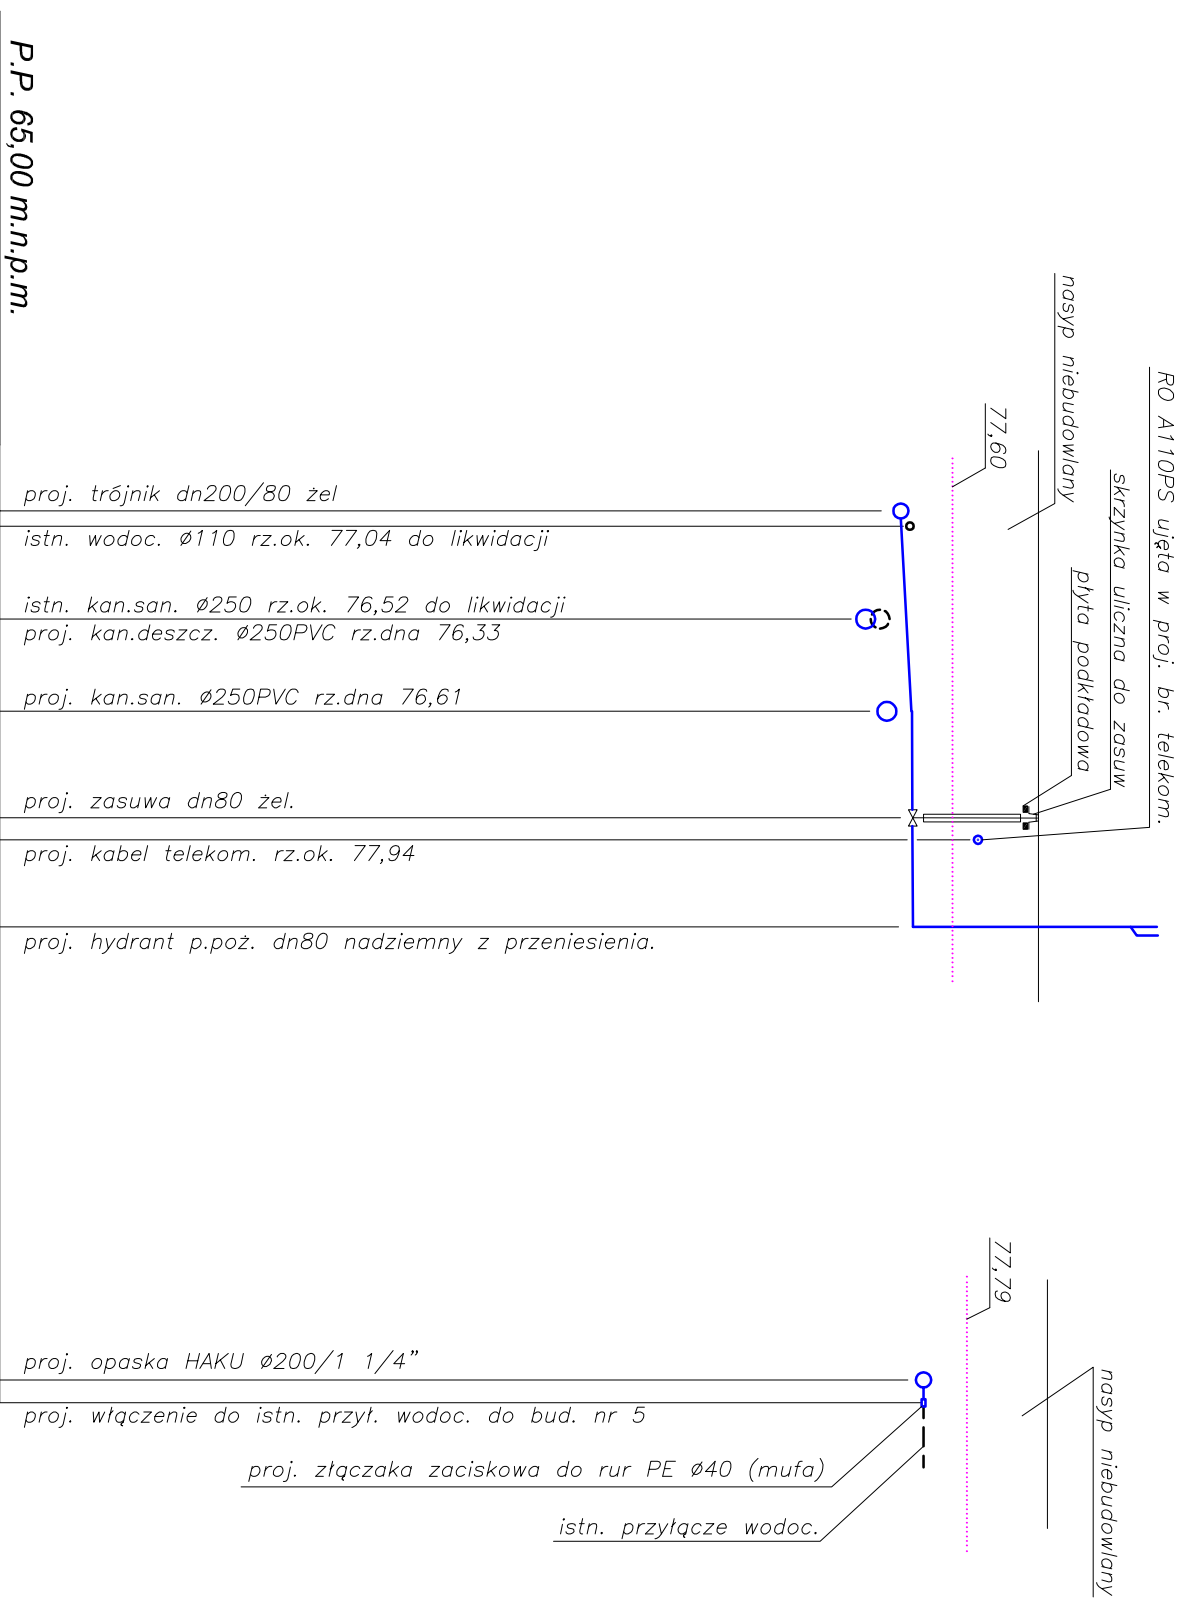

Usługi Projektowe SC F. Rytwiński, L. Rytwińska-Nowak

OBIEKT		Odbudowa ulicy Kościelnej wraz z budową kan. deszczowej, kan. sanitarnej, wodociągu, linii kablowej telekomunikacyjnej i sieci gazowej oraz rozbiórka wodociągu, kan. sanitarnej, napowietrznej linii telekomunikacyjnej i sieci gazowej w m. Słupno, gm. Słupno	
ZAMAWIAJĄCY		Gmina Słupno ul. Miszewska 8a, 09-472 Słupno	BRANŻA sanitarna
NAZWA RYSUNKU		Profile wodociągowe - cz.6.	SKALA 1:100/1:100
PROJEKTOWAŁ	NAZWISKO	NR UPR.	SPECJALNOŚĆ
	Bogdan Tyburski	1/98	sanitarna
PROJEKTOWAŁ	Robert Głowacki	MAZ/0253/ PWOS/10	sanitarna
SPRAWDZIŁ	Krystana Głowacka	MAZ/0203/ POOS/10	sanitarna
			DATA 05.2014
			NR RYS. 7