


Oznaczenia	Odległości [m]		Spadek [%]	Zagłębienie	Rzędna dna kanału		Rzędna terenu	P.P. 60,00 m.n.p.m.	
	średnica	średnica							
D7 WP9	0,00	0,00	2,0% Ø200PVC	1,54	76,66	78,20	proj. studnia kanal. żelbetowa Ø1200		
	0,60			1,45	76,75	78,20			
	2,45	1,77		1,43	76,77	78,20			proj. wodociąg Ø200PE rz.osi 75,94
		2,08		1,41	76,79	78,20			istn. gazociąg Ø125PE rz.ok. 77,40 do likwidacji
		3,05		1,40	76,80	78,20			proj. wpust deszczowy Ø500
		2,35	75,85	78,20					
D7 WP10	0,00	0,00	2,0% Ø200PVC	1,54	76,66	78,20	proj. studnia kanal. żelbetowa Ø1200		
	0,60			1,45	76,75	78,20			
	1,67	1,04		1,44	76,76	78,20			proj. kan.san. Ø250PVC rz.dna 76,27
		1,63		1,43	76,77	78,20			istn. kan.san. Ø250 rz.ok. 76,26 do likwidacji
		2,27		1,42	76,78	78,20			proj. wpust deszczowy Ø500
		2,37	75,83	78,20					

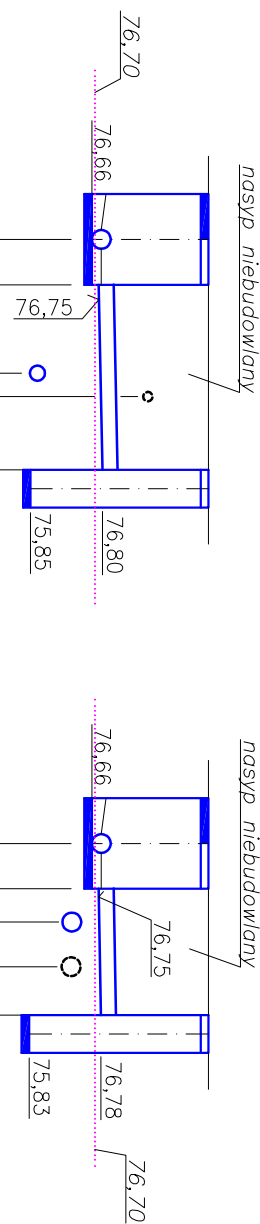

Usługi Projektowe SC F. Rytwiński, L. Rytwińska-Nowak

OBIEKT		Odbudowa ulicy Kościelnej wraz z budową kan. deszczowej, kan. sanitarnej, wodociągu, linii kablowej telekomunikacyjnej i sieci gazowej oraz rozbiórką wodociągu, kan. sanitarnej, napowietrznej linii telekomunikacyjnej i sieci gazowej w m. Słupno, gm. Słupno	
ZAMAWIAJĄCY		Gmina Słupno ul. Miszewska 8a, 09-472 Słupno	BRANŻA sanitarna
NAZWA RYSUNKU		Profile kanalizacyjne - cz.6.	SKALA 1:100/1:100
PROJEKTOWAŁ	NAZWISKO	NR UPR.	SPECJALNOŚĆ
	Bogdan Tyburski	1/98	sanitarna
PROJEKTOWAŁ	Robert Głowacki	MAZ/0253/ PWOS/10	sanitarna
SPRAWDZIŁ	Krystana Głowacka	MAZ/0203/ POOS/10	sanitarna
			DATA 05.2014
			NR RYS. 7