
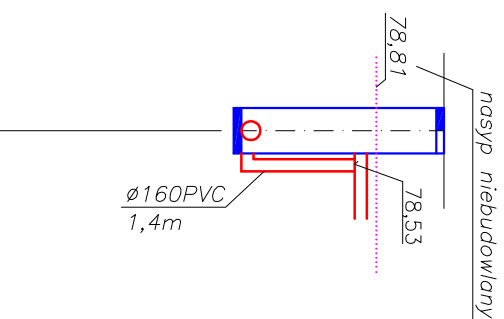
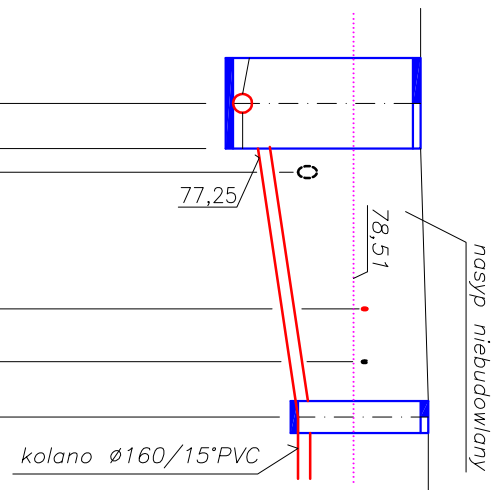


P.P. 65,00 m.n.p.m.							
Oznaczenia	Odległości [m]	Odległości kolizji [m]	Spadek [%]	Zagłębienie	Rzędna dna kanału	Rzędna terenu	
S9	0,00	0,00	średnica	2,29	76,82	79,11	
	proj. studnia tworzywowa Tegra \varnothing 600 typT SW250						
S10	0,00	0,00	15% \varnothing 160PVC	2,48	76,92	79,40	
	0,60			2,15	77,25	79,40	
	3,55	0,91		2,11	77,30	79,41	istn. kan.sanit. \varnothing 250 rz.ok.77,78 do likwidacji
		2,72		1,89	77,57	79,46	proj. kabel telekom. rz.ok.78,66
S10/1	3,42	1,81	77,67	79,48	istn. kabel telekom. rz.ok.78,66 do likwidacji		
	4,15	1,72	77,78	79,50	proj. studnia tworzywowa Tegra \varnothing 425 typ I SW160		
S11	0,00	0,00	1,18	2,68	77,03	79,71	
	proj. studnia tworzywowa Tegra \varnothing 600 typT SW250						
				1,18	78,53	79,71	

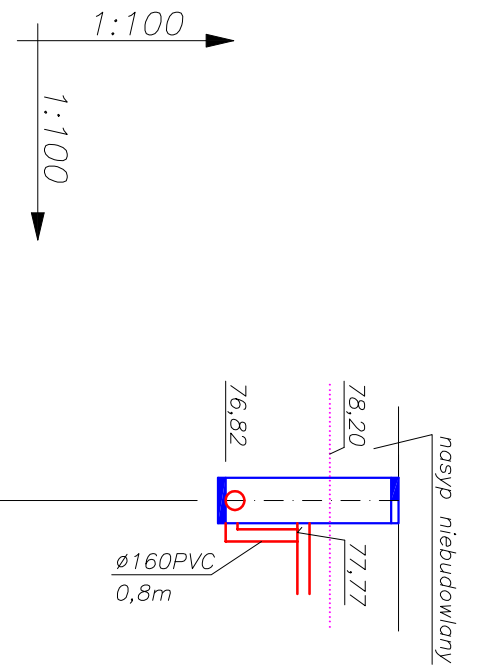

Usługi Projektowe SC F. Rytwiński, L. Rytwińska-Nowak

OBIEKT		Odbudowa ulicy Kościelnej wraz z budową kan. deszczowej, kan. sanitarnej, wodociągu, linii kablowej telekomunikacyjnej i sieci gazowej oraz rozbiórką wodociągu, kan. sanitarnej, napowietrznej linii telekomunikacyjnej i sieci gazowej w m. Słupno, gm. Słupno			
ZAMAWIAJĄCY		Gmina Słupno ul. Miszewska 8a, 09-472 Słupno		BRANŻA sanitarna	
NAZWA RYSUNKU		Profile kanalizacyjne - cz.7.		SKALA 1:100/1:100	
PROJEKTOWAŁ	NAZWISKO	NR UPR.	SPECJALNOŚĆ	PODPIS	DATA
	Bogdan Tyburski	1/98	sanitarna		05.2014
PROJEKTOWAŁ	Robert Głowacki	MAZ/0253/ PWOS/10	sanitarna		NR RYS.
SPRAWDZIŁ	Krystana Głowacka	MAZ/0203/ POOS/10	sanitarna		8