


Oznaczenia	Odległości [m]	Odległości kolizji [m]	Spadek [%]	Zagłębienie	Rzędna osi rurociągu	Rzędna terenu	P.P. 65,00 m.n.p.m.	
W18	0,00	0,00		1,78	77,93	79,71	proj. opaska HAKU $\varnothing 200/1$ 1/4"	
	1,73	1,73	4,0% 40PE	1,83	77,87	79,71	proj. kan.deszcz. $\varnothing 250$ PVC rz.dna 75,90	
	1,73	1,56		1,85	77,86	79,71	istn. wodociąg $\varnothing 110$ do likwidacji	
	W18a	4,37	3,00	0,5% 40PE	1,84	77,87	79,71	istn. kan.san. $\varnothing 250$ rz.ok. 77,98 do likwidacji
			4,00		1,84	77,87	79,71	proj. kan.san. $\varnothing 250$ PVC rz.dna 77,03
			5,67	1,83	77,88	79,71	proj. kabel telekom. rz.ok. 78,91	
6,10			1,83	77,88	79,71	proj. zasuw dn32		
W19	0,00	0,00	0,5% 90PE	1,79	77,98	79,77	proj. trójnik dn200/80 zel.	
	1,66	1,56		1,78	77,99	79,77	proj. kan.deszcz. $\varnothing 250$ PVC rz.dna 75,88	
W19a	1,66	0,00		1,78	77,99	79,77	proj. włączenie do istn. wodoc. $\varnothing 90$ do istn. hydrantu p.poż. proj. połączenie rurowe SYNOFLEX dn80/80 nr kat.7974 HAWLE istn. wodoc. $\varnothing 90$ do istn. hydrantu p.poż. UWAGA: rodzaj istn. rury sprawdzić po odkopaniu	

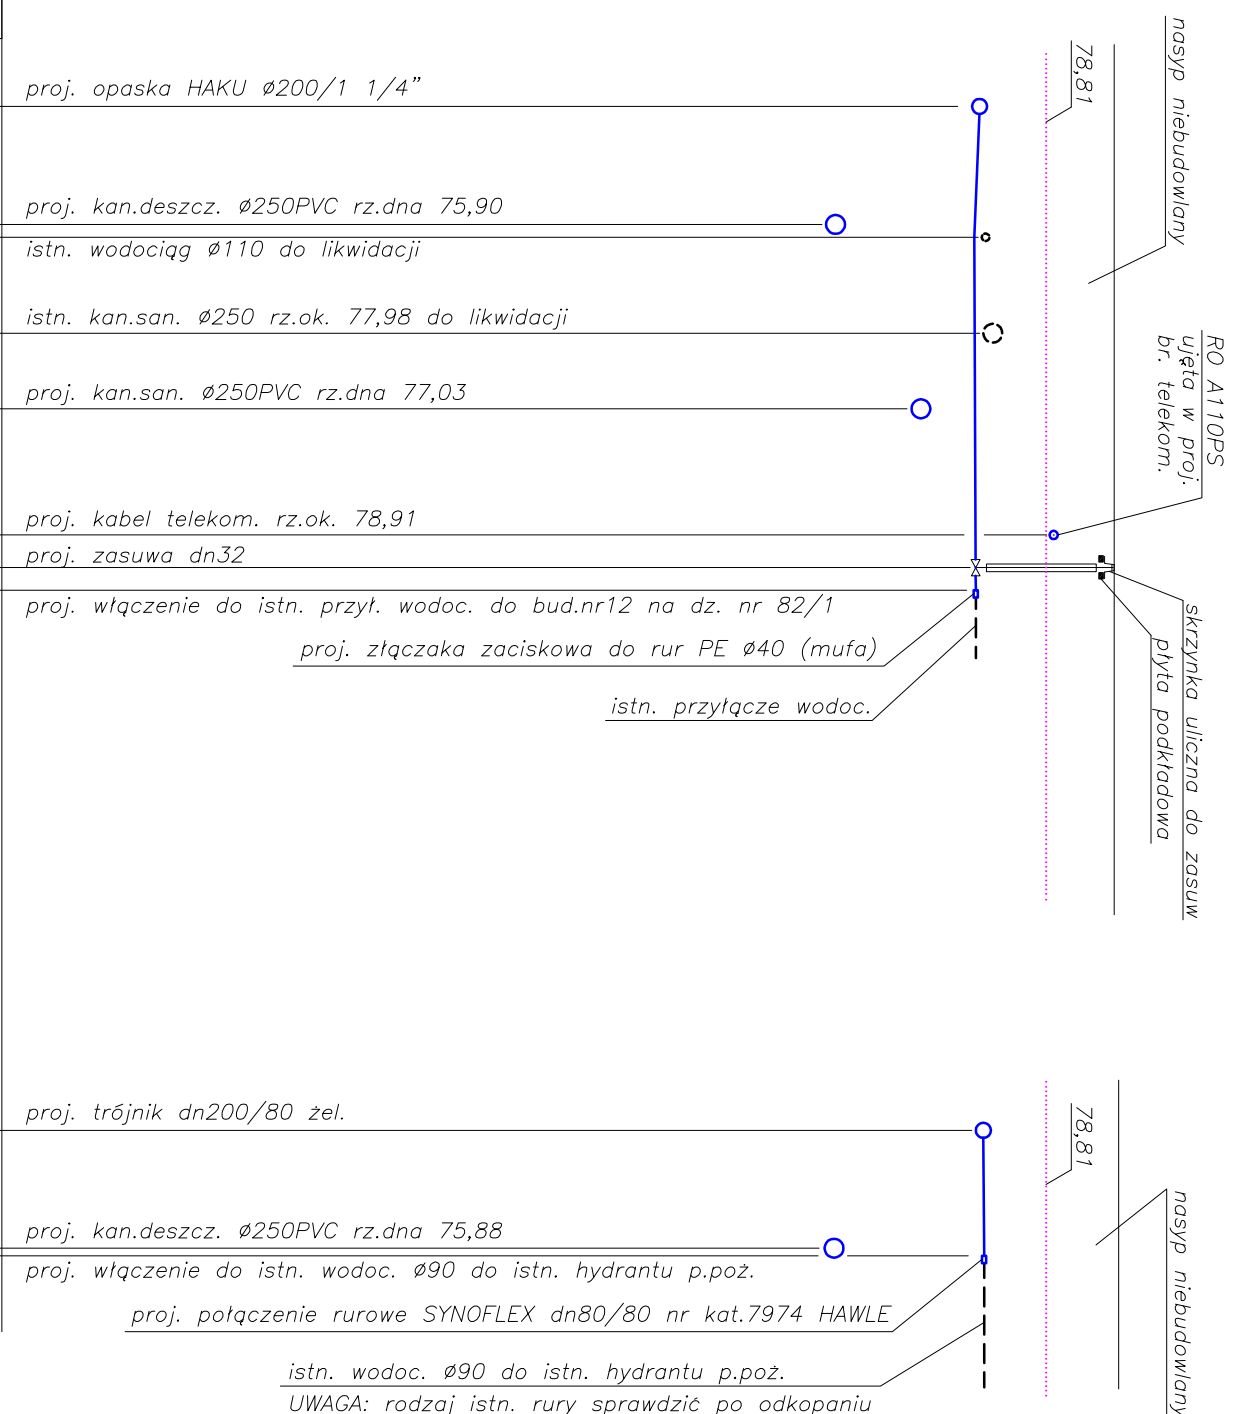

Usługi Projektowe SC F. Rytwiński, L. Rytwińska-Nowak

OBIEKT		Odbudowa ulicy Kościelnej wraz z budową kan. deszczowej, kan. sanitarnej, wodociągu, linii kablowej telekomunikacyjnej i sieci gazowej oraz rozbiórką wodociągu, kan. sanitarnej, napowietrznej linii telekomunikacyjnej i sieci gazowej w m. Słupno, gm. Słupno	
ZAMAWIAJĄCY	Gmina Słupno ul. Miszewska 8a, 09-472 Słupno	BRANŻA sanitarna	
NAZWA RYSUNKU	Profile wodociągowe - cz.8.	SKALA 1:100/1:100	
PROJEKTOWAŁ	Bogdan Tyburski	NR UPR.	1/98
PROJEKTOWAŁ	Robert Głowacki	SPECJALNOŚĆ	sanitarna
SPRAWDZIŁ	Krystana Głowacka	DATA	05.2014
		NR RYS.	9