


Oznaczenia		S12		S12/1	
Rzędna terenu	P.P. 65,00 m.n.p.m.				
Rzędna dna kanalu					
Zagłębienie					
Spadek [%]	średnica				
Odległości kolizji [m]					
Odległości [m]					

Spadek [%]	średnica	Odległości kolizji [m]	Odległości [m]	Rzędna terenu	Rzędna dna kanalu	Zagłębienie	Spadek [%]	średnica	Odległości kolizji [m]	Odległości [m]	Oznaczenia
		0,00	0,00	79,82	77,07	1,75					S12
		0,60		79,82	77,07	1,75					S12
		1,80		79,83	77,12	2,71	4,0%				S12/1
		2,68		79,85	77,15	2,70					S12/1
		3,70		79,86	77,19	2,67					S12/1
		4,69		79,87	77,23	2,64					S12/1
		7,32		79,90	77,34	2,46					S12/1
				79,90	78,33	1,57					S12/1

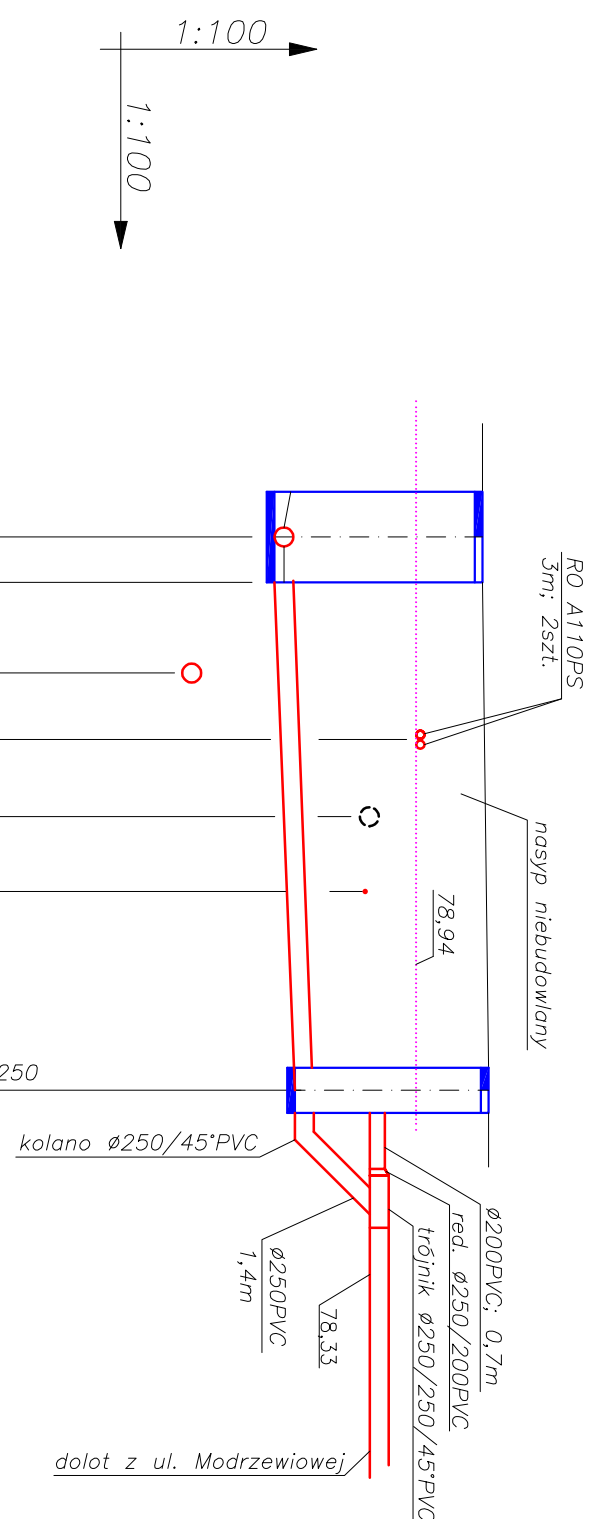

Usługi Projektowe SC F. Rytwiński, L. Rytwińska-Nowak

OBIEKT		Odbudowa ulicy Kościelnej wraz z budową kan. deszczowej, kan. sanitarnej, wodociągu, linii kablowej telekomunikacyjnej i sieci gazowej oraz rozbiórką wodociągu, kan. sanitarnej, napowietrznej linii telekomunikacyjnej i sieci gazowej w m. Słupno, gm. Słupno	
ZAMAWIAJĄCY		Gmina Słupno ul. Miszewska 8a, 09-472 Słupno	BRANŻA sanitarna
NAZWA RYSUNKU		Profile kanalizacyjne - cz.8.	SKALA 1:100/1:100
PROJEKTOWAŁ	NAZWISKO	NR UPR.	SPECJALNOŚĆ
	Bogdan Tyburski	1/98	sanitarna
PROJEKTOWAŁ	Robert Głowacki	MAZ/0253/ PWOS/10	sanitarna
SPRAWDZIŁ	Krzysztof Głowacki	MAZ/0203/ POOS/10	sanitarna
			DATA 05.2014
			NR RYS. 9