



POZIOM PORÓWNAWCZY	105.00 m n.p.m.				
RZĘDNA TERENU ISTN.	114.60	115.00	114.90	114.90	
RZĘDNA DNA KANAŁU	111.09	111.67	111.98	112.29	
RZĘDNA DNA WYKOPU	110.89	111.47	111.78	112.09	
ZAGŁĘBIENIE DNA KANAŁU	2.51	3.33	2.92	2.61	
SPADKI, DŁUGOŚCI	1.7%	34.30m	1%	62.00m	
ŚREDNICA, MATERIAŁ	PVC-U Ø 200mm L=96.30m				
ODLEGŁOŚCI	0.00	34.30	30.50	31.50	96.30
HEKTOMETRY	S1	S2	S3	S4	

Usługi Projektowe - E.Szymańska, 09-400 Płock, ul.Ramieńskiego 1/78


Rysunek	Profil trasy S1-S4	NR. RYS.
Temat	Budowa kanalizacji sanitarnej	2
Adres	Cekanowo, gm.Słupno	Skala 1:250/100
Wykonawca	IMIĘ I NAZWISKO	DATA PODPIS
Projektant	mgr inż. D. Janiszewska nr upr 111/89	09.12
Opracował	tech.E. Szymańska	09.12

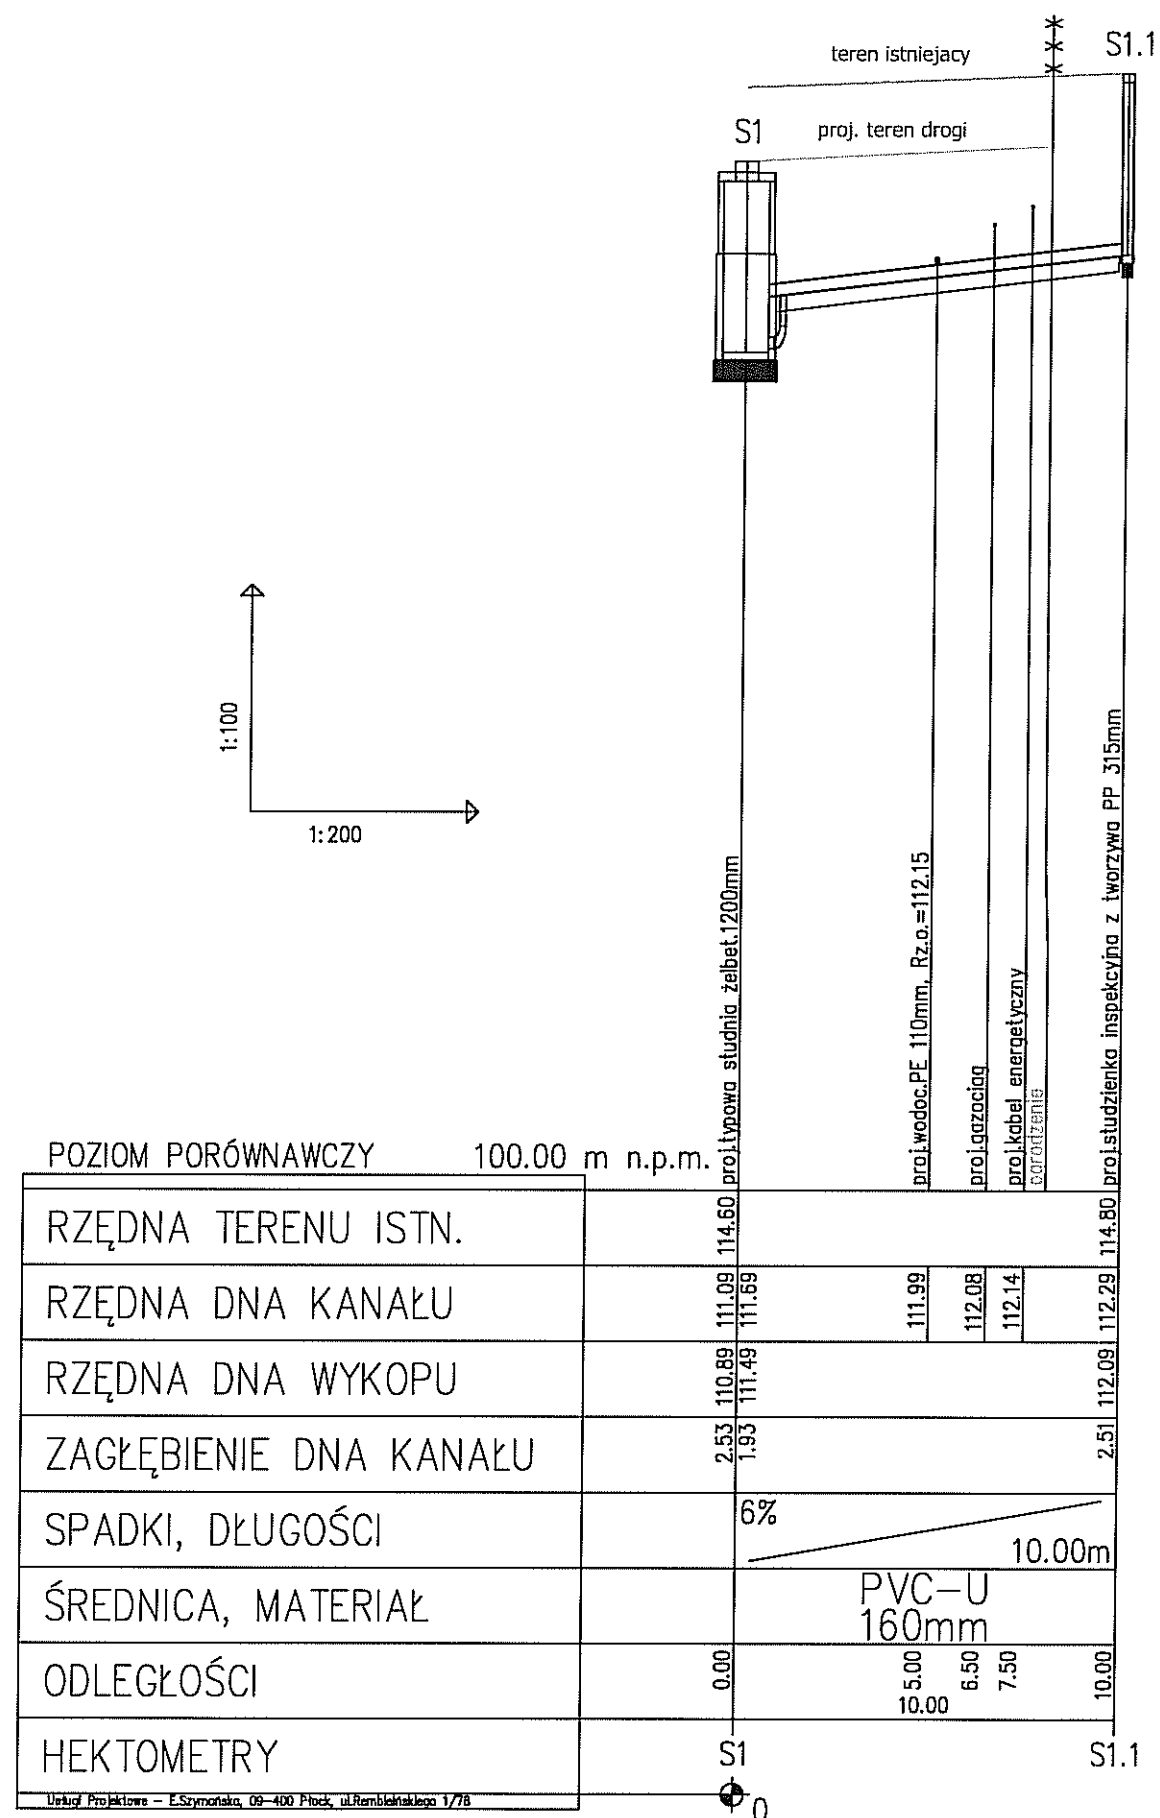


Rysunek	Profil do dz. 289/50	NR. RYS.
Temat	Budowa kanalizacji sanitarnej	3
Adres	Cekanowo, gm.Słupno	Skala 1:250/100
Wykonawca	IMIĘ I NAZWISKO	DATA
Projektant	mgr inż. D. Janiszewska nr upr 111/89	09.12
Opracował	tech.E. Szymańska	09.12

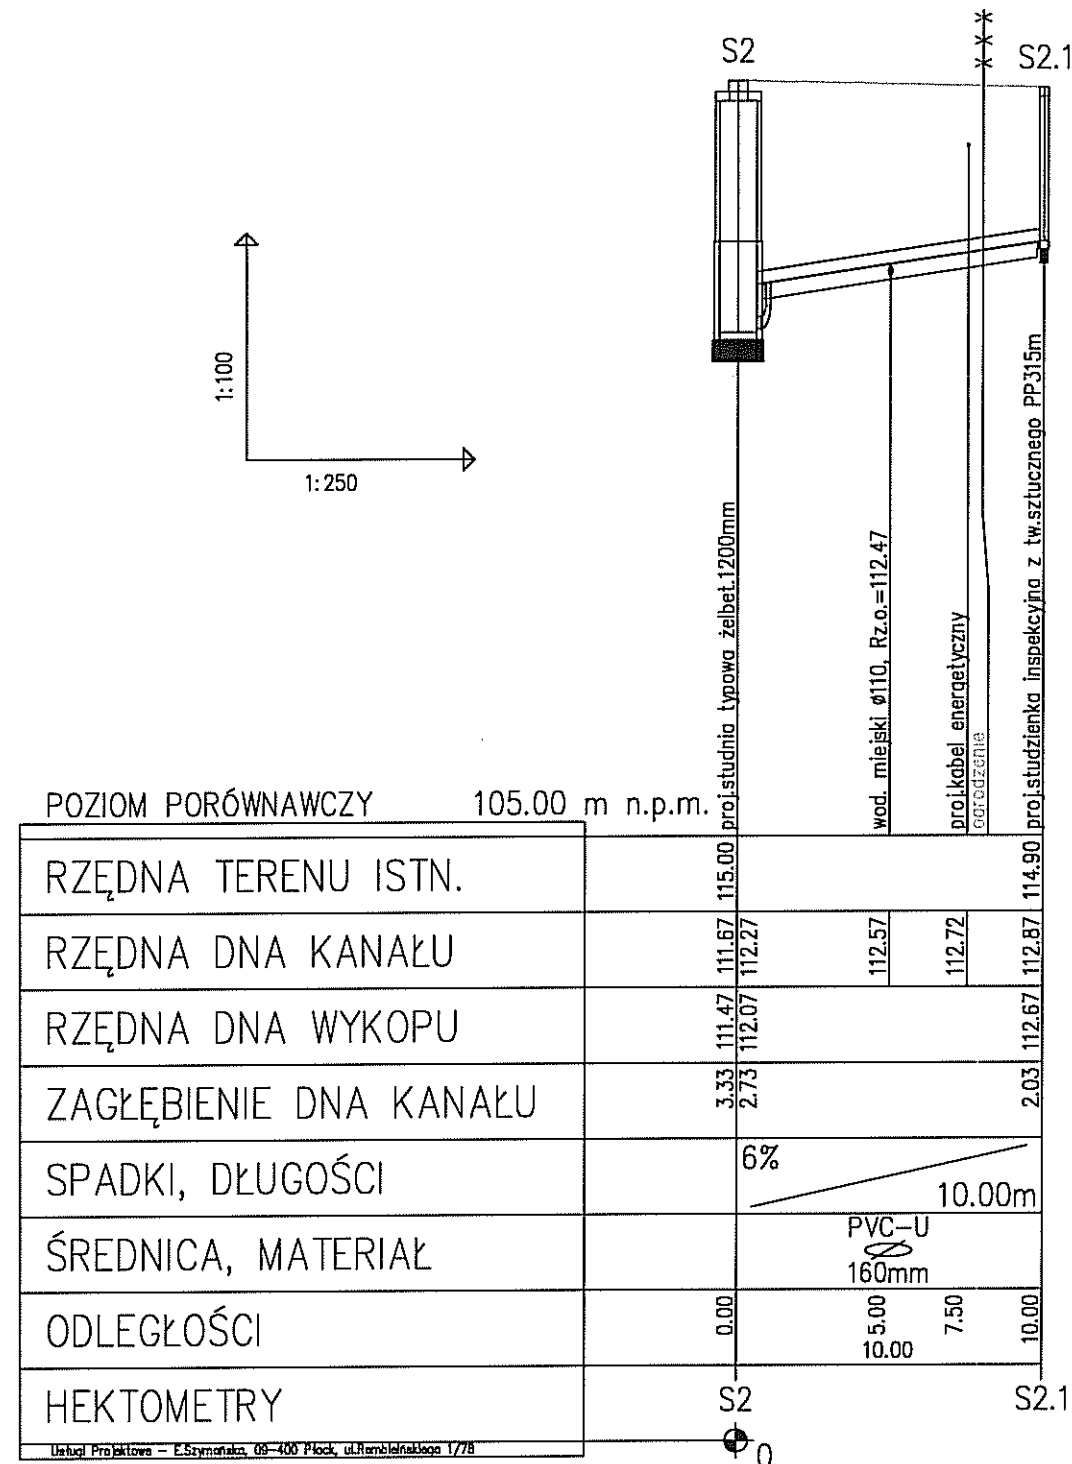


Rysunek	Profil do dz. 289/51	NR. RYS.
Temat	Budowa kanalizacji sanitarnej	4
Adres	Cekanowo, gm.Słupno	Skala 1:250/100
Wykonawca	IMIĘ I NAZWISKO	DATA 09.12
Projektant	mgr inż. D. Janiszewska nr upr 111/89	PODPIS 09.12
Opracował	tech.E. Szymańska	

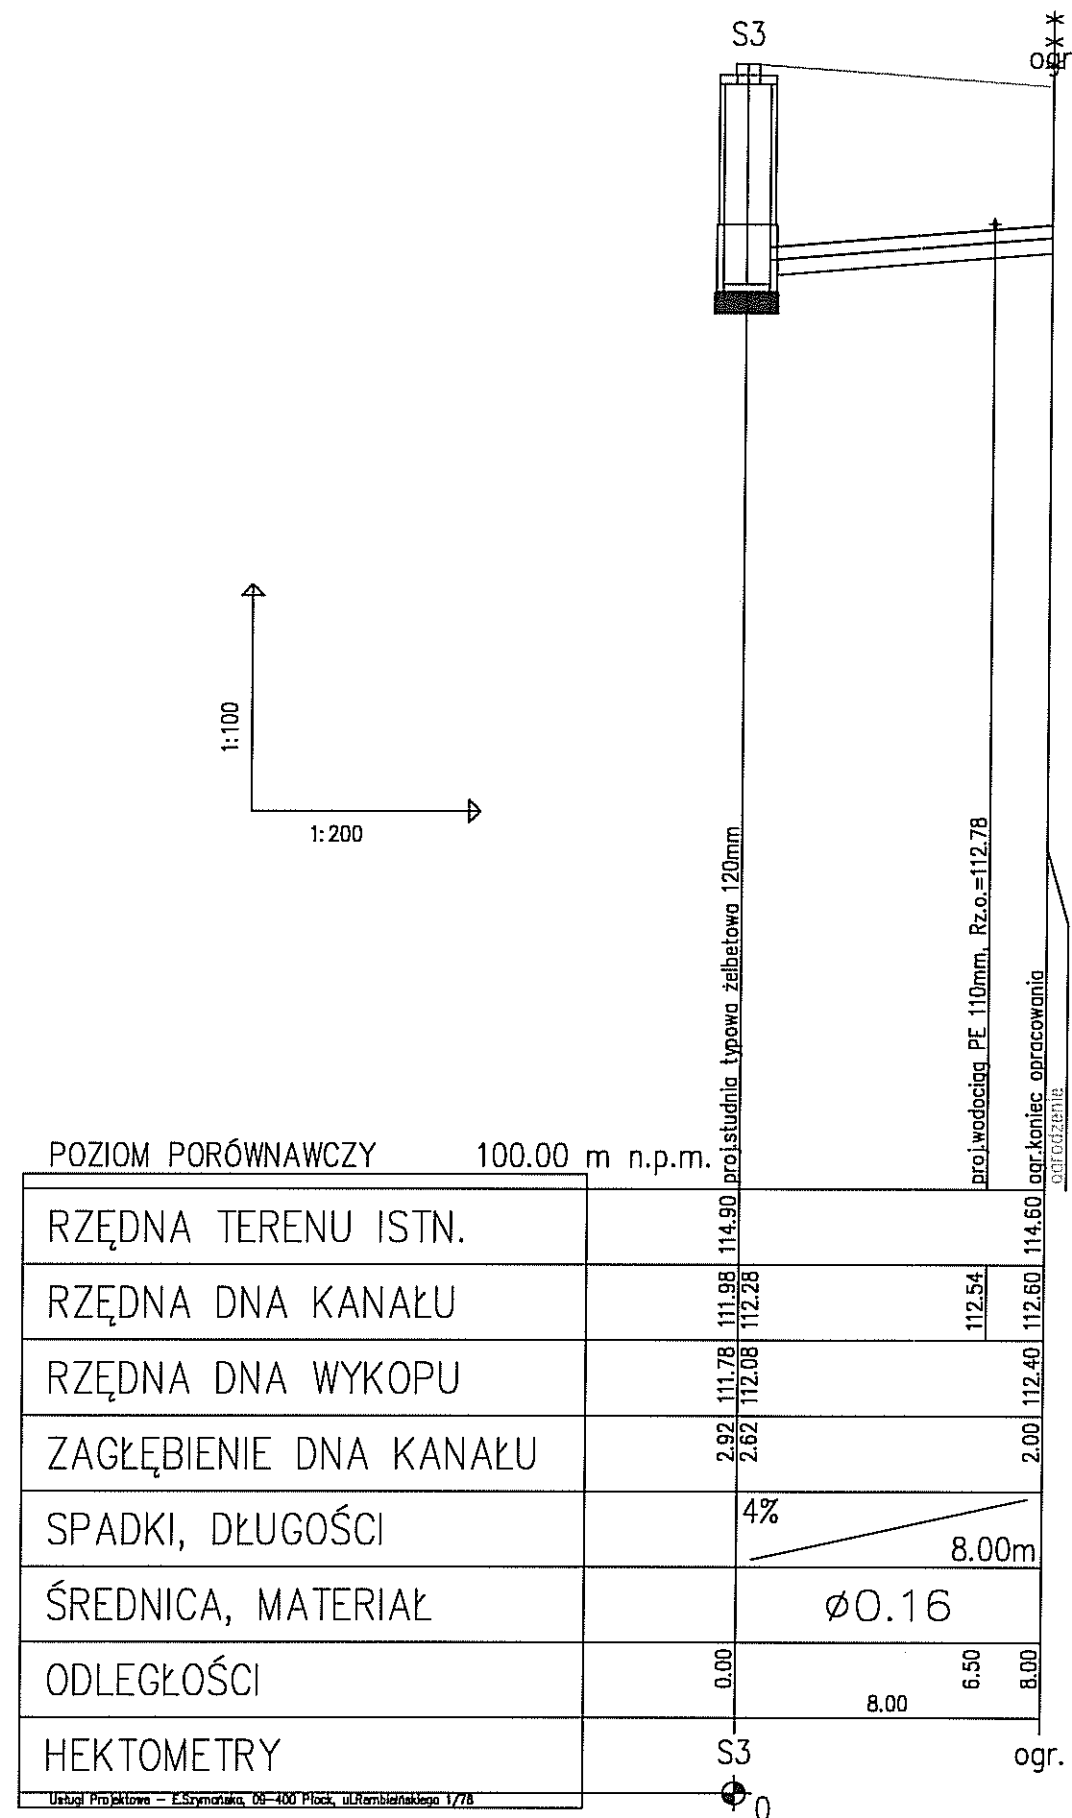


Rysunek	Profil do ogrodzenie dz.290/41	NR. RYS.	
Temat	Budowa kanalizacji sanitarnej	5	
Adres	Cekanowo, gm.Słupno	Skala	1:250/100
Wykonawca	IMIĘ I NAZWISKO	DATA	PODPIS
Projektant	mgr inż. D. Janiszewska nr upr 111/89	09.12	
Opracował	tech.E. Szymańska	09.12	

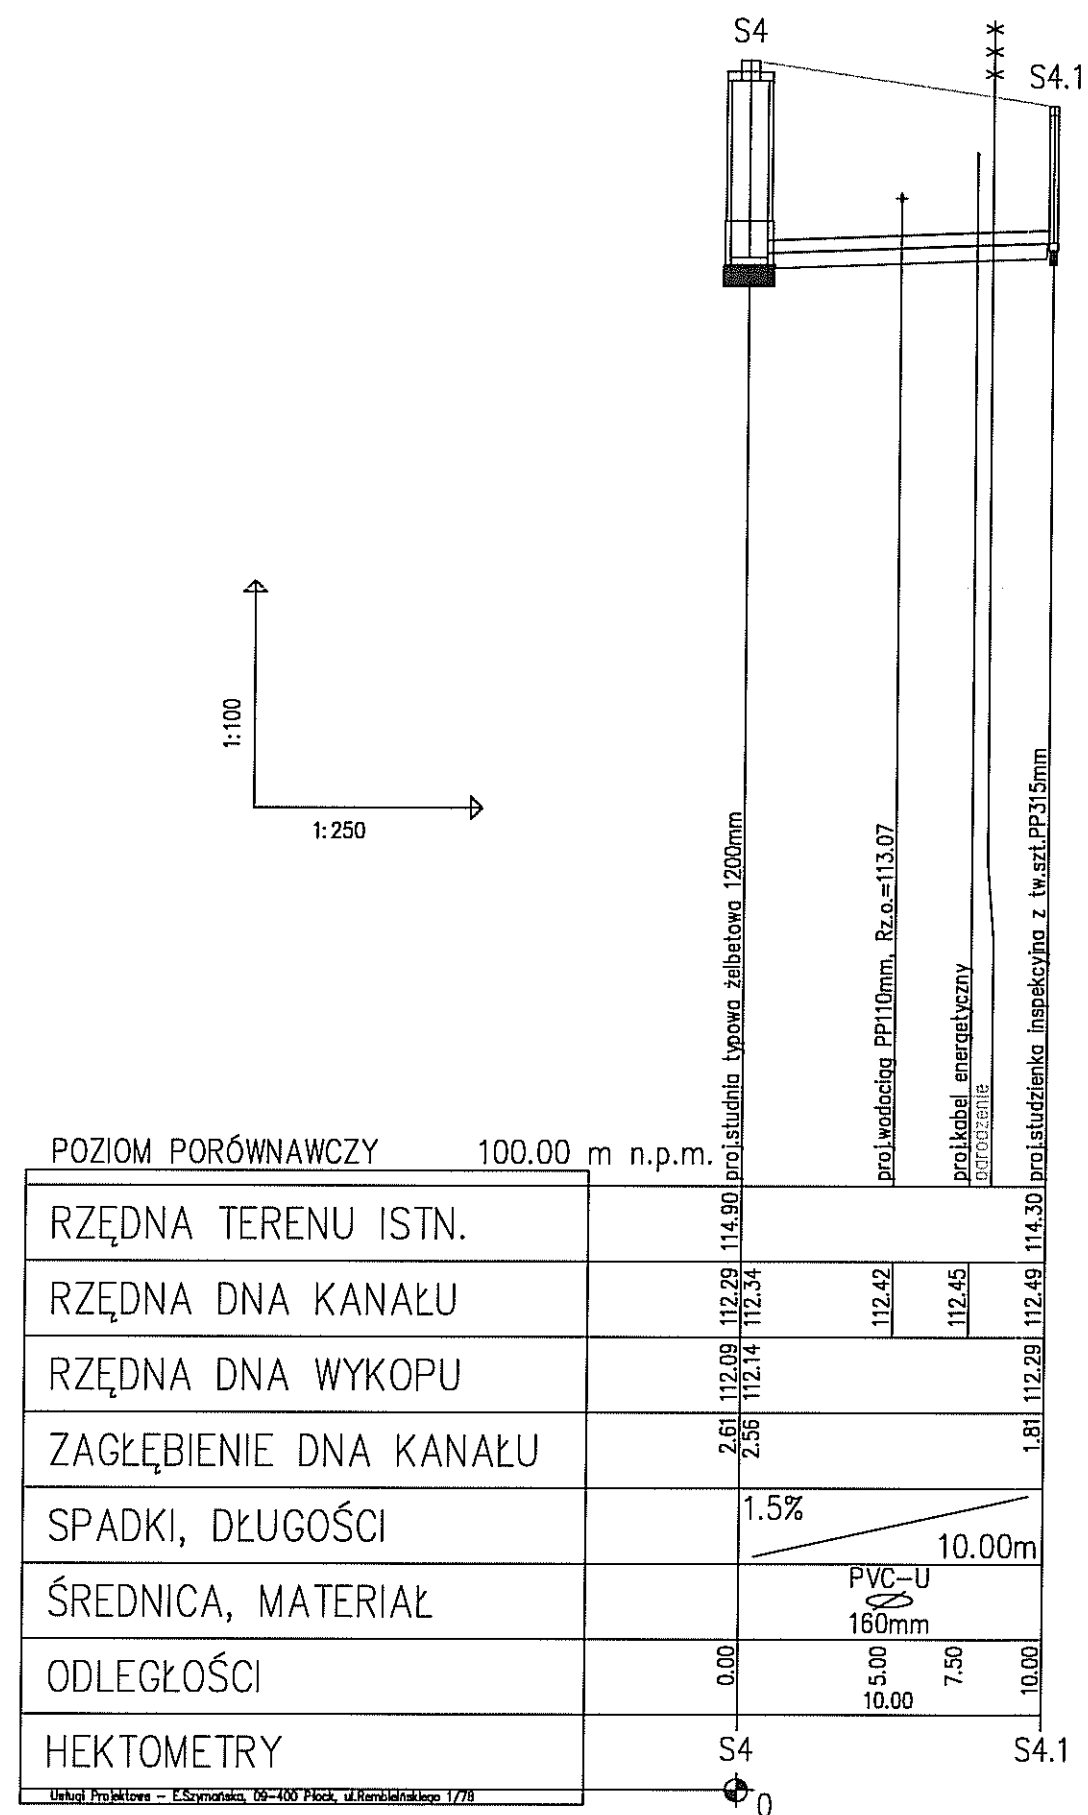

Rysunek	Profil do dz.nr 290/43	NR. RYS.	
Temat	Budowa kanalizacji sanitarnej	6	
Adres	Cekanowo, gm.Słupno	Skala	1:250/100
Wykonawca	IMIĘ I NAZWISKO	DATA	PODPIS
Projektant	mgr inż. D. Janiszewska nr upr 111/89	09.12	
Opracował	tech.E. Szymańska	09.12	

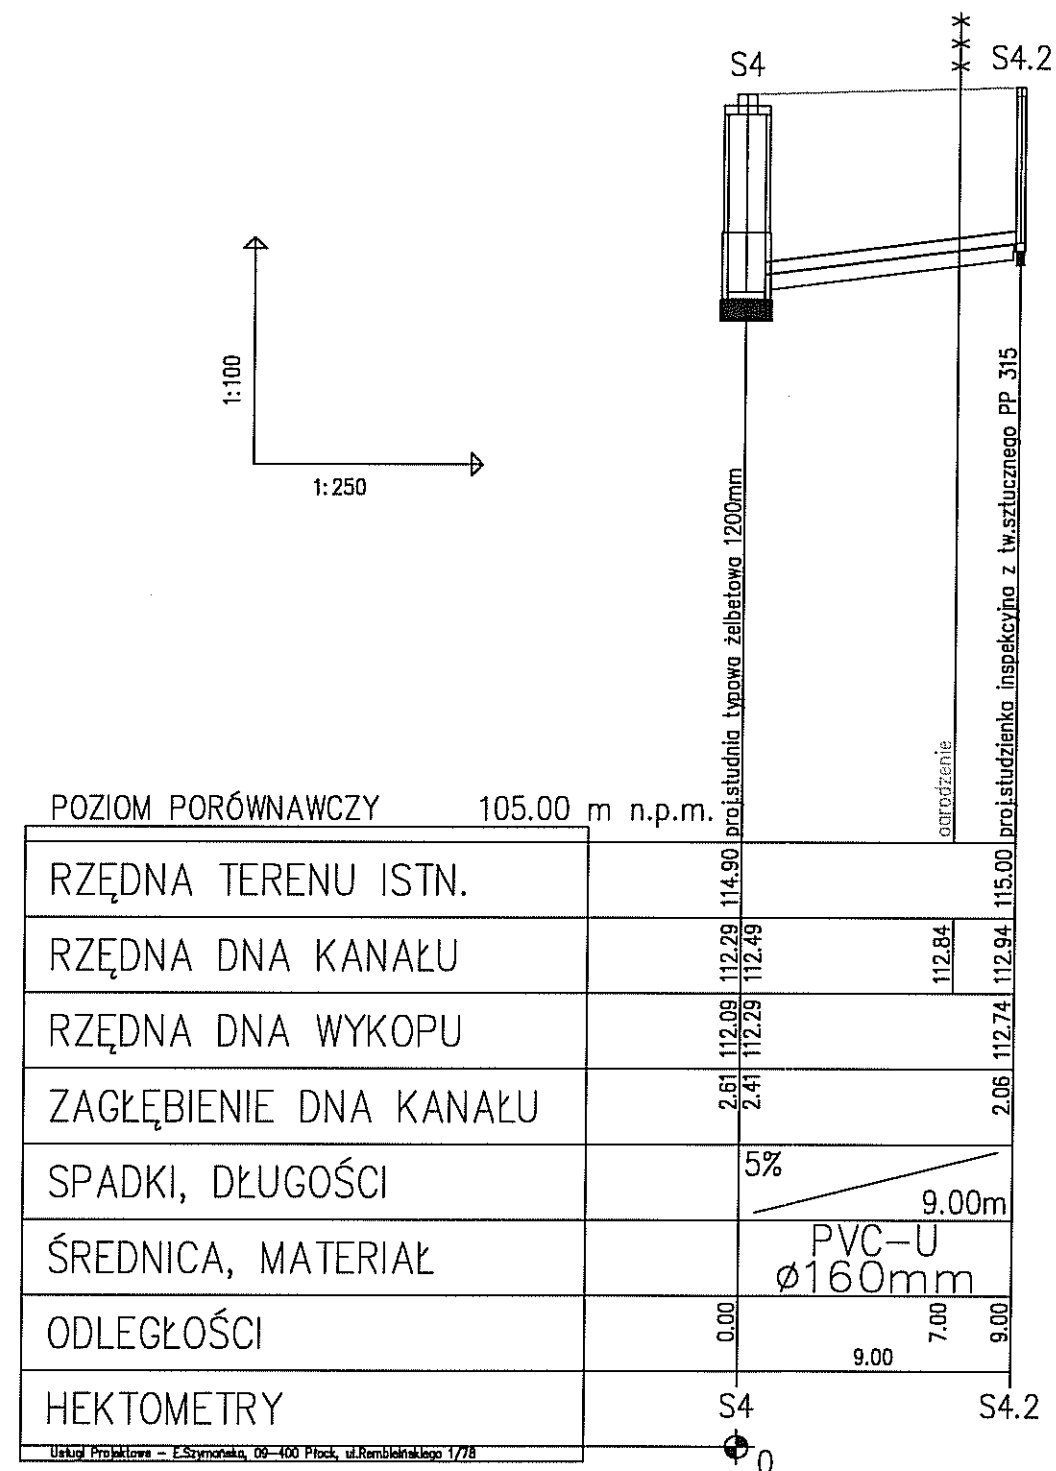

Rysunek	Profil do dz.290/39	NR. RYS.	
Temat	Budowa kanalizacji sanitarnej	7	
Adres	Cekanowo, gm.Słupno	Skala 1:250/100	
Wykonawca	IMIĘ I NAZWISKO	DATA	PODPIS
Projektant	mgr inż. D. Janiszewska nr upr 111/89	09.12	
Opracował	tech.E. Szymańska	09.12	

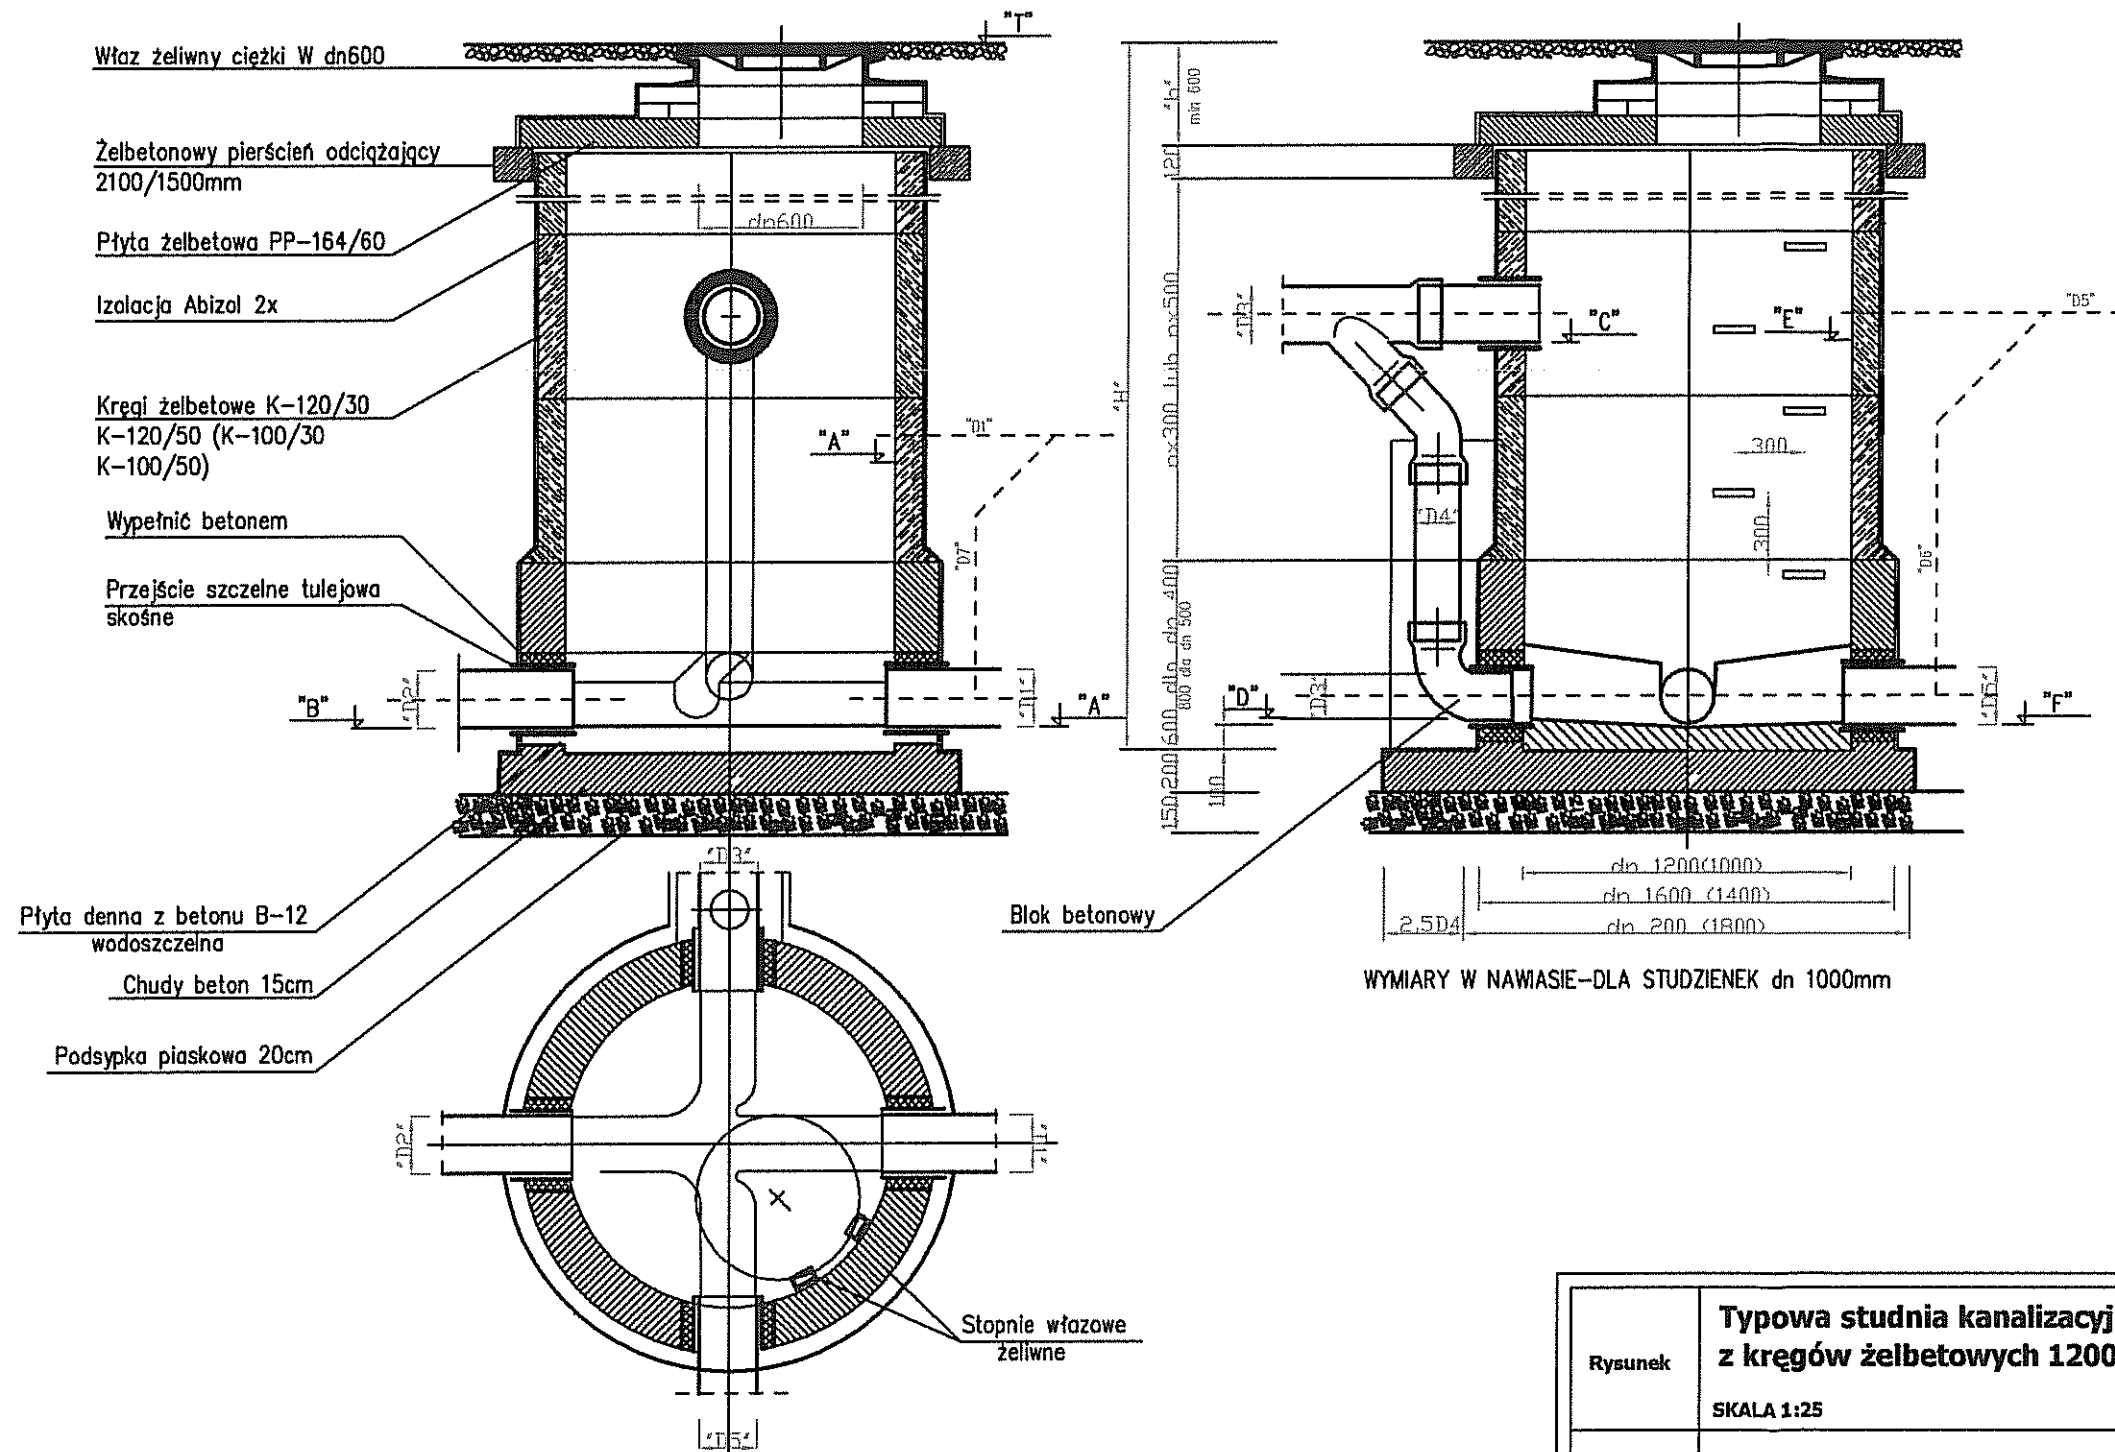

Rysunek	Typowa studnia kanalizacyjna z kręgów żelbetowych 1200mm	Nr.rys
	SKALA 1:25	8
Temat	Budowa kanalizacji sanitarnej w m. Cekanowo, gm. Słupno	Data
		09.12
Projektant	mgr inż. D. Janiszewska nr up. 111/89	mgr inż. D. Janiszewska nr up. 111/89
Opracował	tech. E. Szymańska	