OBIEKT	P.B. Sieci wodociągowej w drodze powiatowej nr 2940W Słupno-Białkowo i w drodze o nr ewid. 309/7 w m. Cekanowo, Gm. Słupno		
RYSUNEK	**PROJEKT ZAGOSPODAROWANIA TERENU**		
PROJEKTANT	inż. Elżbieta Bogucka nr upr. 188/95	DATA 06.2010	NR RYSUNKU
ASYSTENT	mgr inż. Jacek Bogucki	SKALA 1 : 500	1
SPRAWDZAJĄCY	mgr inż. Jolanta Cedro nr upr. 39/89		

P.B. Sieci kanalizacji sanitarnej oraz przyłącza wodociągowego objęte są oddzielnym opracowaniem

LEGENDA

- Proj. sieć kanaliz. sanit. Ø 200 PVC z przyłączami
- Proj. studnia kanaliz. sanit. Ø 1200
- Proj. studnia kanaliz. sanit. Ø 315 PVC
- Proj. sieć wodociągowa Ø 90 PE z przyłączami
- Linie rozgraniczające
- SW Studnia wodomierzowa

Projektant : inż. Elżbieta Bogucka
nr upr. 188/95

Płock dnia 30.06.2010 r.

Państwowy Powiatowy Inspektor Sanitarny
09-402 PŁOCK, ul. Kolejowa 20
tel. (024) 367-26-01, fax (0-24) 264-75-09

Załącznik do opinii sanitarnej
Nr. 2WS. 7170-694-214/10.GB
dnia 30.07.2010
Państwowy Powiatowy Inspektor Sanitarny
w Płocku-miasto na prawach powiatu
oraz powiatu płockim
lek. med. Ryszard Ostrowski
specjalista higieny komunalnej

STAROSTA PŁOCKI
ZESPÓŁ UZGADNIANIA DOKUMENTACJI PROJEKTOWEJ
Na podstawie art. 28 ust. 1 ustawy z dnia 17 maja 1989r.- Prawo geodezyjne i kartograficzne (Dz. U. z 2000r. Nr 100, poz. 1086 i Nr 120, poz. 1268) uzgodniono usytuowanie projektowanych sieci uzbrojenia terenu
Wydziałowi ds. Opinii
(wyszczególnienie uzgadnianych sieci uzbrojenia terenu)
Uzgodnione usytuowanie sieci uzbrojenia terenu podlega wytyczeniu i geodezyjnej inwentaryzacji powykonawczej przez jednostki uprawnione do wykonywania prac geodezyjnych.
W razie niezgodności realizacji sieci uzbrojenia terenu z uzgodnionym projektem inwestor zobowiązany jest przedłożyć mapę z wynikami pomiarów powykonawczych właściwemu urzędowi administracji architektoniczno-budowlanej.
Uzgodnienie usytuowania projektowanych sieci uzbrojenia terenu zachowuje ważność przez okres 3 lat od dnia wydania opinii w sprawie uzgodnienia usytuowania projektowanych sieci uzbrojenia terenu, uzgodnienie traci ważność w przypadku, o którym mowa w § 13 rozporządzenia Ministra Rozwoju Regionalnego i Budownictwa z dnia 2 kwietnia 2001r. w sprawie geodezyjnej ewidencji sieci uzbrojenia terenu oraz zespołów uzgadniania dokumentacji projektowej (Dz. U. Nr 38, poz.455).
ODGiK-III-7111/555/10 z up. STAROSTY
(Dyr. opinii) Przewodniczący Zespołu
Płock dn. 07.07.2010 inż. Leszek Majewski
(miejscowość i data) WICEPRZEWODNICZĄCY
ZESPOŁU UZGADNIANIA DOKUMENTACJI PROJEKTOWEJ

Mazowiecka Spółka Gazownictwa Sp. z o.o.
w Warszawie
Oddział Zakład Gazowniczy Ciechanów
Rejon Dystrybucji Gazu Płock
ul. Chopina 19, 09-400 Płock
tel. 024 266 07 42 fax 024 262 40 08
NIP 527-23-26-936
KRS 0000147419 REGON 011[illegible]08-00094
Płock dn. 21.07.2010 Nr 325/2010
Uzgodnione rozwiązanie techniczne skrzyżowania sieci gazowej
z projektowaną: gazociąg wod-kan
zlokalizowaną: Cekanowo dz. 309/4
na sekcji mapy zasadniczej nr: ark. 1
pod warunkiem, że:
- wykonawca robót powiadomi uzgadniającego o rozpoczęciu robót,
- wykonawca zleci nadzór przy prowadzeniu robót.
- skrzyżowanie z gazociągiem wykonać z zachowaniem odległości pionowej min. 0,3m
Z-CA KIEROWNIKA
Rejon Dystrybucji Gazu Płock
Andrzej Sulkowski

PRZECZOZNAWCA DS. BHP ZABEZPIECZEŃ PRZECIWPOŻAROWYCH
mgr inż. Henryk Karanowski
Kutno 15.07.2010
Zgodność projektu z wymaganiami ochrony przeciwpożarowej
bez uwag z uwagami

STAROSTA PŁOCKI
Ośrodek Dokumentacji Geodezyjno-Kartograficznej
przy Starostwie Powiatowym w Płocku
09-400 Płock, ul. Bielska 59.
W obszarze oznaczonym linią [illegible] dokonano aktualizacji treści mapy zasadniczej. Dokumenty z pomiaru uzupełniającego przyjęto do zasobu powiatowego w dniu 7.06.10 i zaewidencjonowano pod nr 2762-107/10
Niniejsza mapa może służyć do celów projektowych.
Projektowane obiekty budowlane wymagające pozwolenia na budowę podlegają wytyczeniu i inwentaryzacji powykonawczej przez jednostki uprawnione do wykonywania prac geodezyjnych.
Płock, dnia 14.06.10
(imię i nazwisko, podpis osoby upoważnionej)
z up. STAROSTY
mgr Edyta Bielska
Kierownik
Działu Powiatowy Zasób Geodezyjno-Kartograficzny

STAROSTA PŁOCKI
Ośrodek Dokumentacji Geodezyjno-Kartograficznej
przy Starostwie Powiatowym w Płocku,
09-400 Płock, ul. Bielska 59.
Poświadcza się zgodność niniejszego dokumentu z oryginałem przyjętym do państwowego zasobu geodezyjnego i kartograficznego w Ośrodku Dokumentacji Geodezyjno-Kartograficznej w Płocku
w dniu 7.06.10 ewidencyjnie 2762-107/10
Płock, dnia 2.07.10
Dz. 5124/10
(imię i nazwisko, podpis)
Z up. STAROSTY
Starszy Geodeta
Marzenna Dorota Chyczewska

UZGODNIONO
pismem ZDP.I.5454.1146.2010
z dnia 04.08.2010
KIEROWNIK
Sekcji Technicznej
mgr inż. Arkadiusz Klimowski

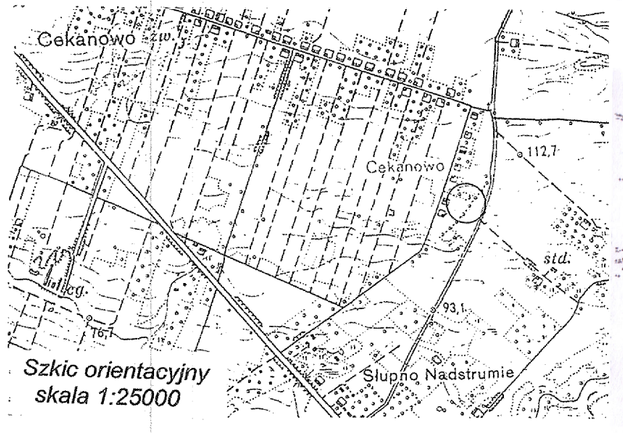

Usługi Geodezyjno-Kartograf.
mgr inż. Andrzej Kardasz
09-410 Płock, ul. Armii Krajowej 13 m 2
tel. (024) 384-00-69, tel. 602-199-483
Reg. 611048910 NIP 774-148-18-93

gm. Słupno
obręb Cekanowo
obręb Słupno
obręb Szeligi
ark. mapy 262.114.074

MAPA DO CELÓW PROJEKTOWYCH
Skala 1:500
POWIĘKSZENIE FRAGMENTU MAPY SYT-WYS

Nie wyklucza się istnienia w terenie urządzeń podziemnych - nie pokazanych na mapie, które nie zostały odnalezione podczas wykonywania inwentaryzacji geodezyjnych, lub które nie zostały zgłoszone do inwentaryzacji przed zasypaniem

Płock, dn. 27.05.2010

GEODETA UPRAWNIONY
mgr inż. Andrzej Kardasz
nr upr. 17510