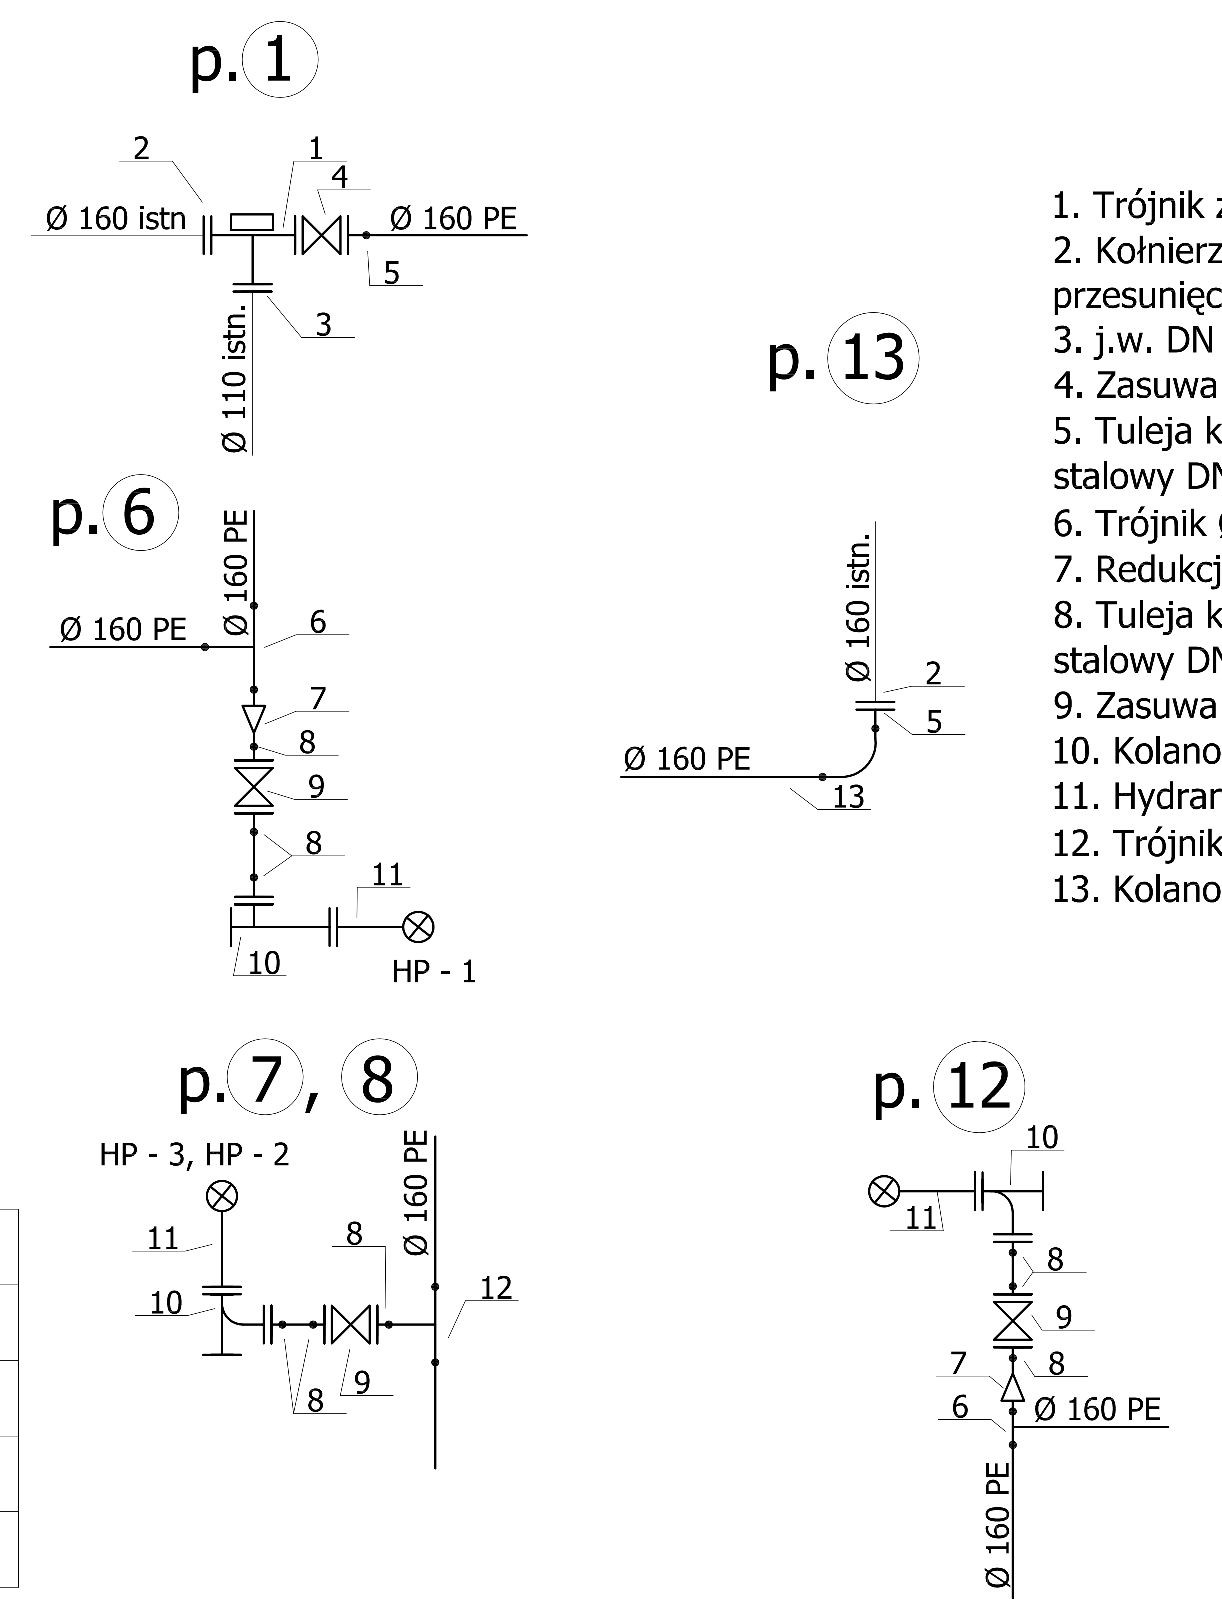

1. Trójnik żel. kołn. DN 150x150
2. Kołnierz specjalny zabezpieczający przed przesunięciem DN 150
3. j.w. DN 100
4. Zasuwa kołnierzowa DN 150
5. Tuleja kołnierzowa PE Ø 160 i kołnierz stalowy DN 150
6. Trójnik Ø 160/160 PE
7. Redukcja Ø 160/90 PE
8. Tuleja kołnierzowa Ø 90 PE i kołn. stalowy DN 80
9. Zasuwa kołnierzowa DN 80
10. Kolano kołnierzowe ze stopką DN 80
11. Hydrant nadziemny p.poż. DN 80
12. Trójnik Ø 160/90 PE
13. Kolano 90 ° Ø 160 PE

Temat	P.B. Sieci wodociągowej w drodze powiatowej nr 2940 W Słupno-Białkowo w Cekanowie, Gm. Słupno		
Rysunek	Profil podłużny sieci wodociągowej	DATA 06.2010	SKALA 1:100/500
Opracowała	inż. Elżbieta Bogucka upr. 188/95	ASYSTENT mgr inż. Jacek Bogucki	NR RYSUNKU 2
Sprawdził	mgr inż. Jolanta Cedro upr. 39/89		