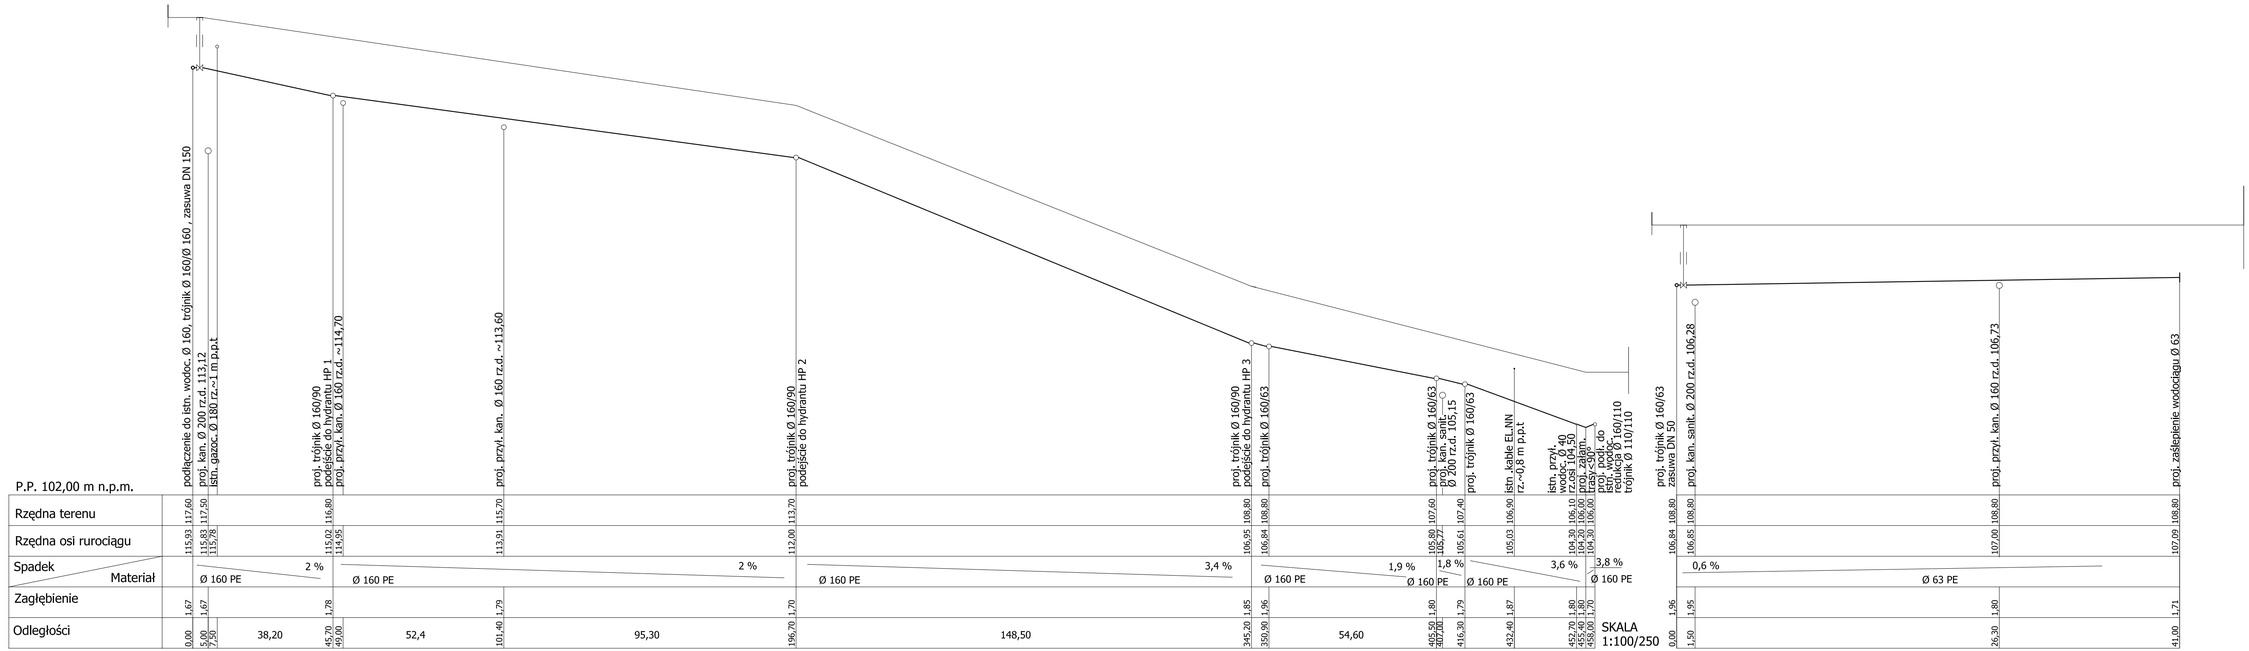

Temat	P.B. Sieci wodociągowej w ul. Wiejskiej i w sięgaczach od ul. Wiejskiej w m. Cekanowo, Gm. Słupno		
Rysunek	Profil podłużny sieci wodociągowej	DATA 06.2010	SKALA 1:100/1000
Opracowała	inż. Elżbieta Bogucka upr. 188/95	ASYSTENT mgr inż. Jacek Bogucki	NR RYSUNKU
Sprawdziła	mgr inż. Jolanta Cedro upr. 39/89		2