



P.P. 100,00 m n.p.m.

Rzędna terenu	112,70	112,70
Rzędna dna kanału	110,52	110,52
Spadek	1,5 %	1,5 %
Zagłębienie	2,10	2,10
Odstęgnięcia	1,50	1,50


S4

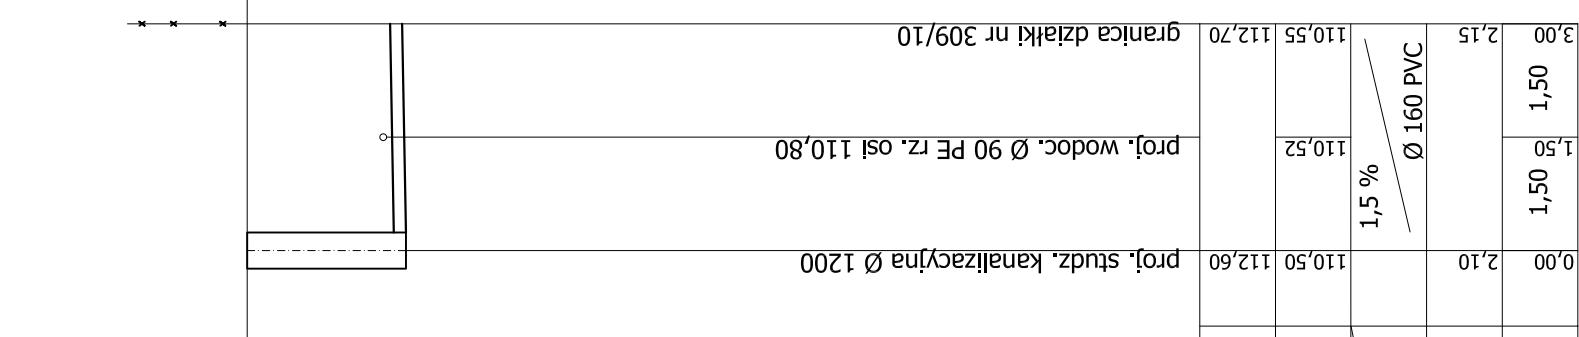


S5

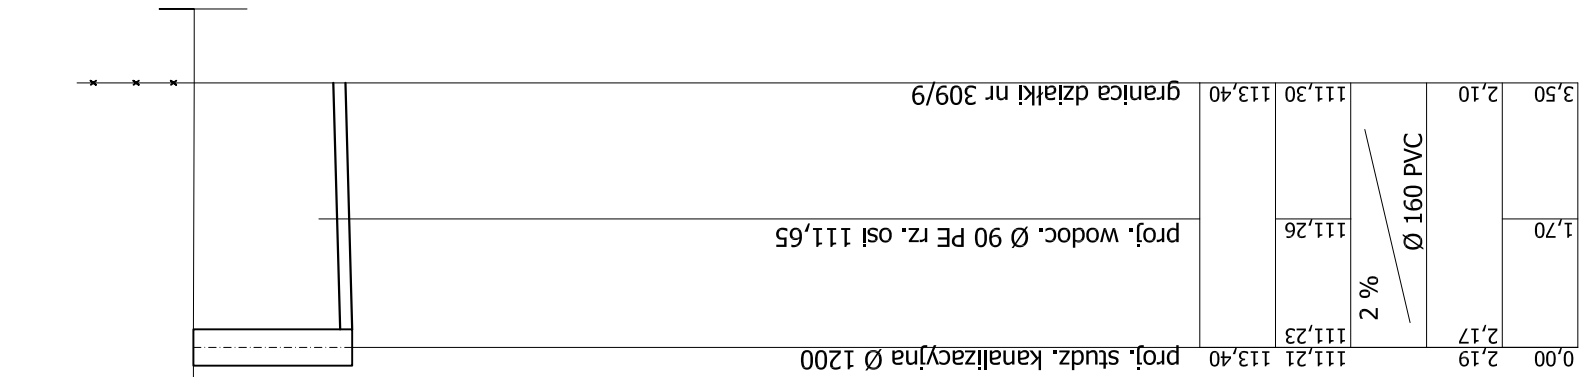


S5

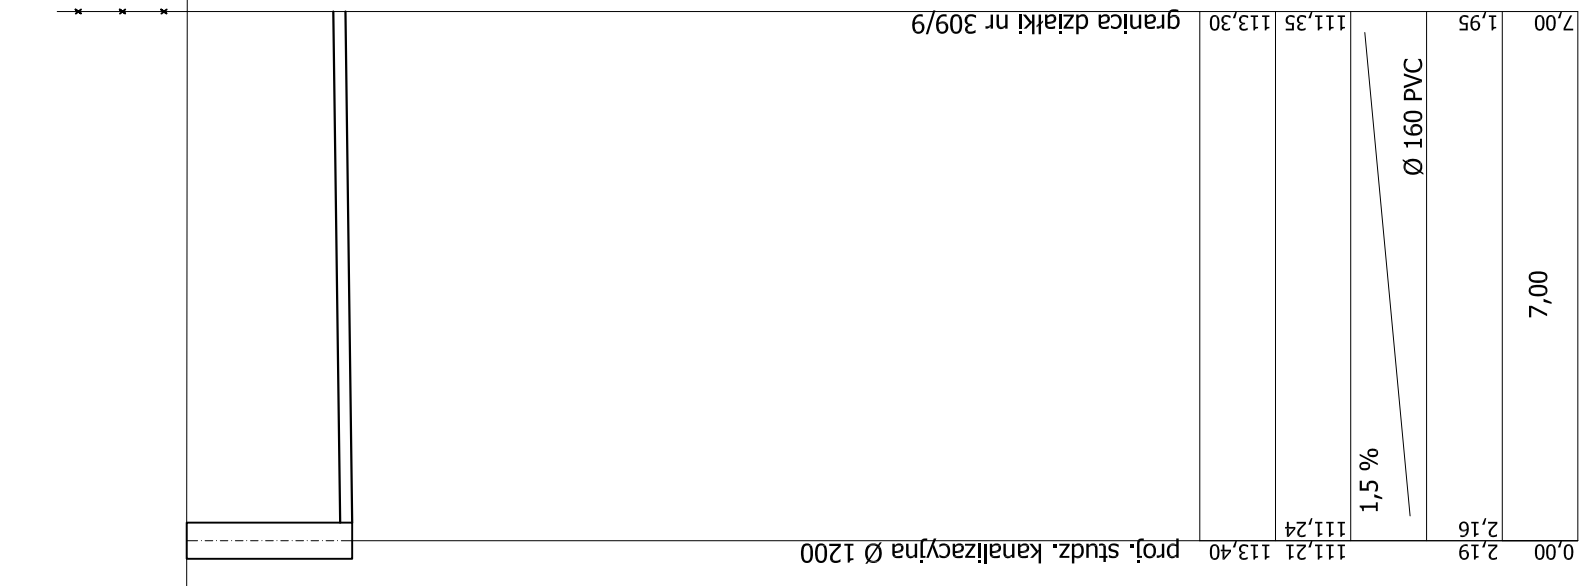


S6

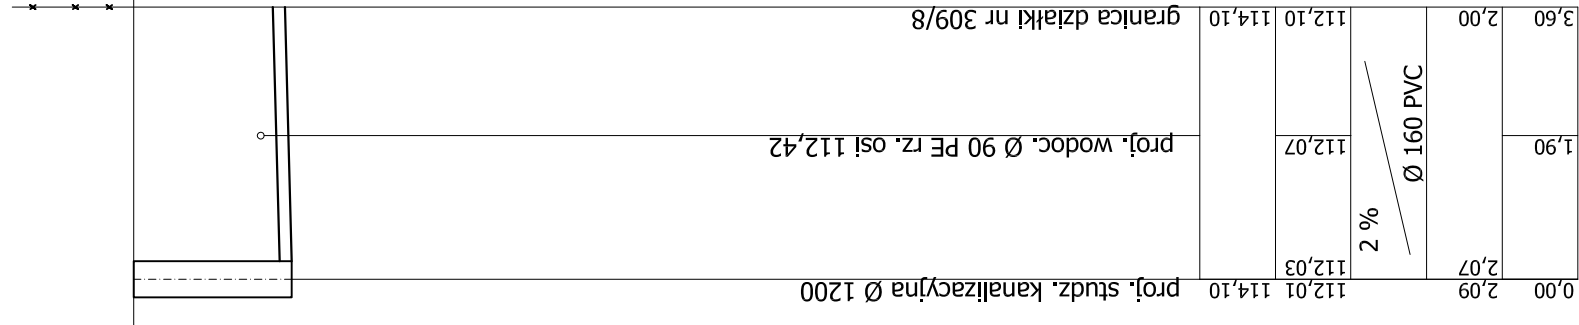


S6

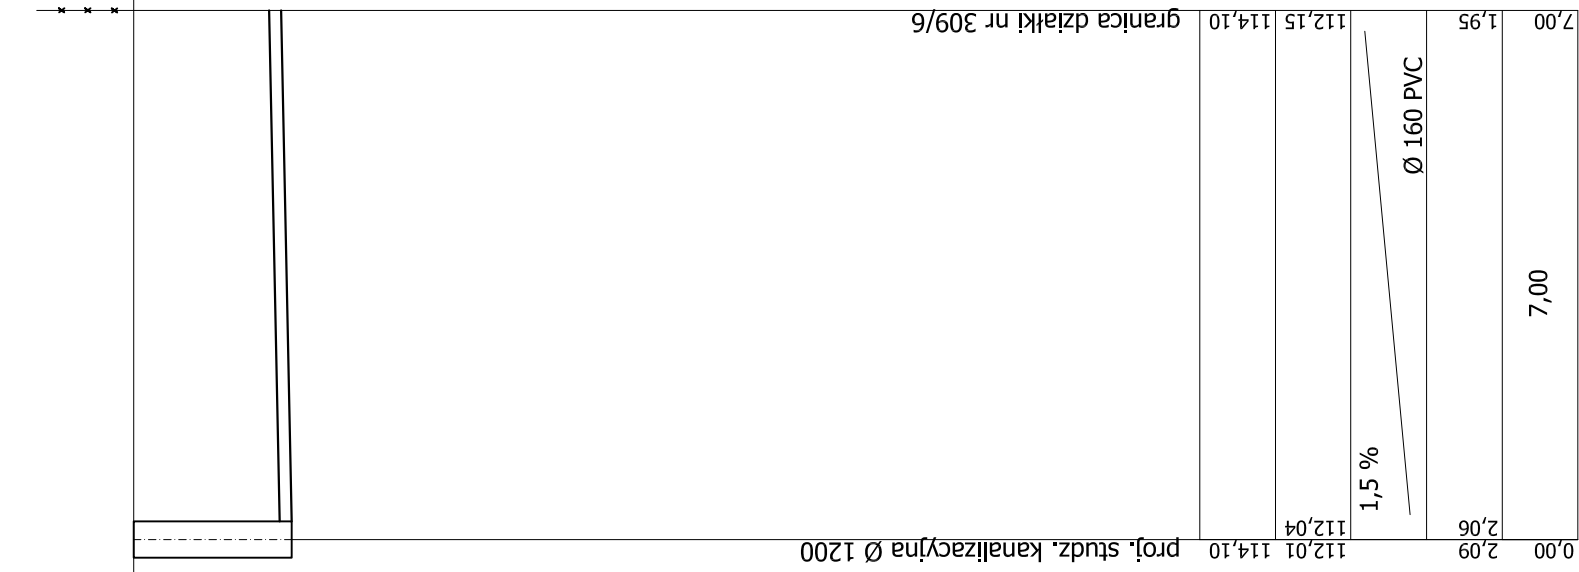

S7

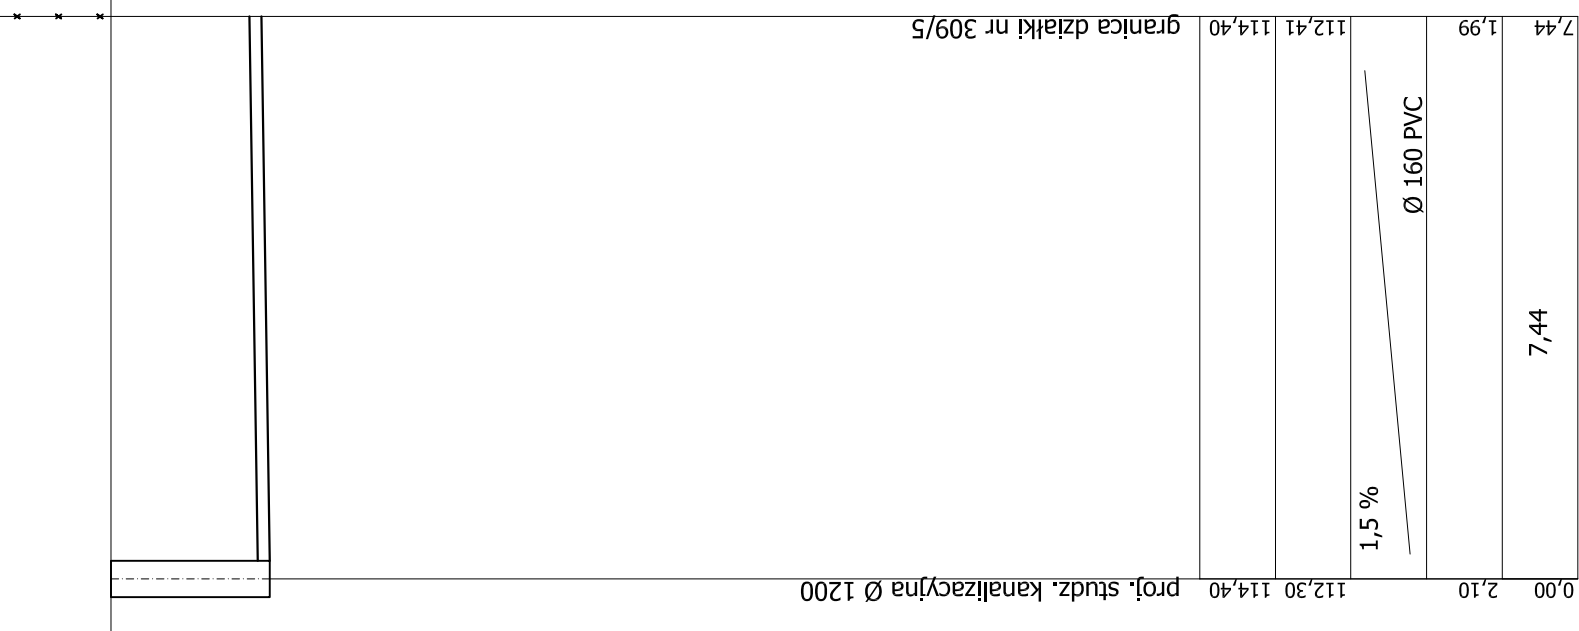

S7

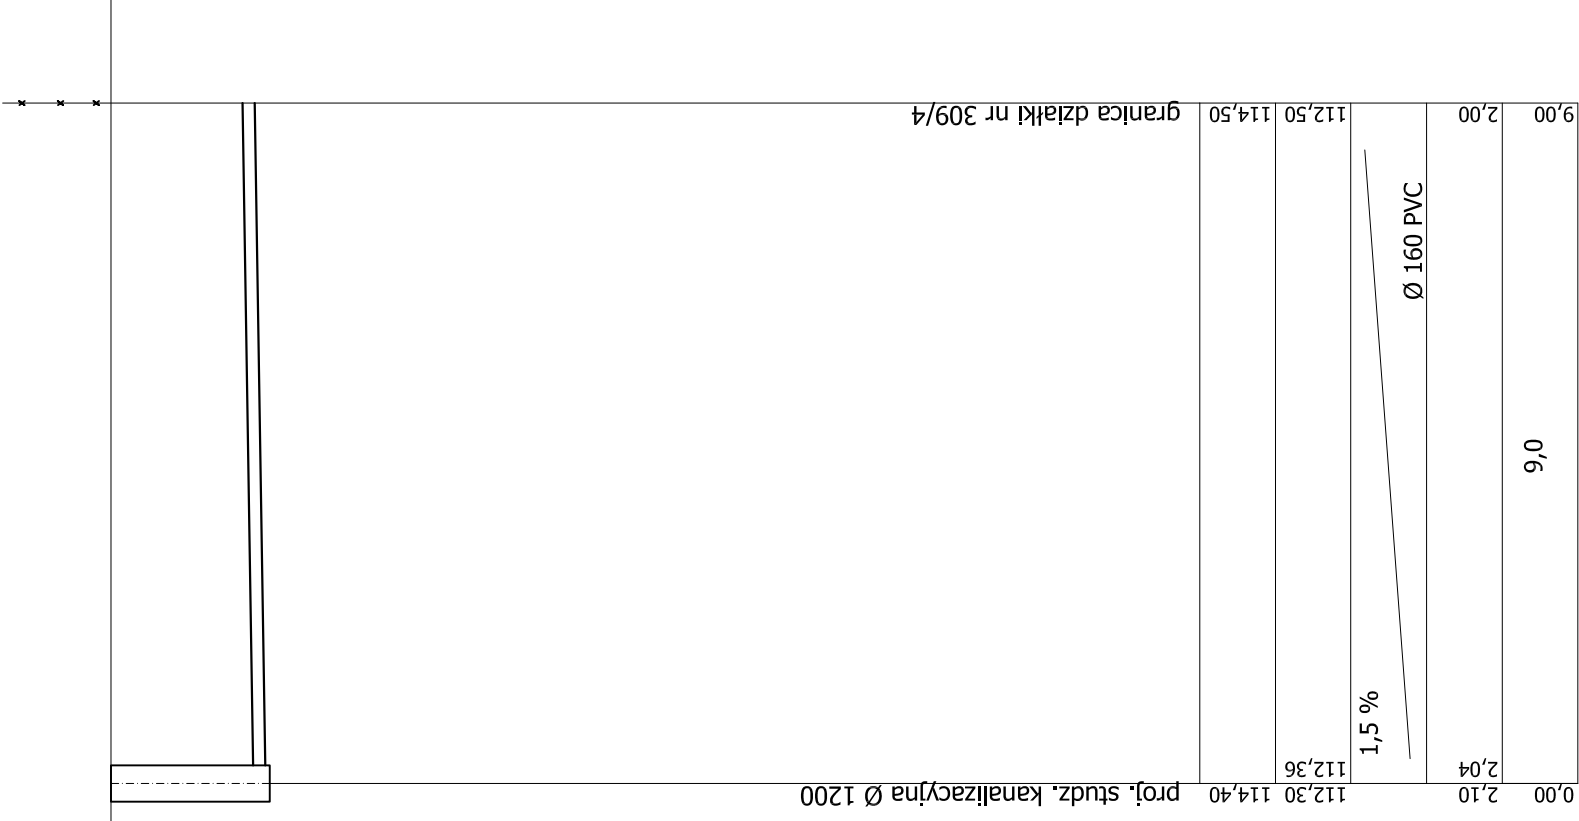

Temat	P.B. Sieci kanalizacji sanitarnej wraz z przyłączami (do granicy własności Gminy Słupno) w drodze powiatowej nr 2940W Słupno-Białkowo i w drodze o nr ewid. 309/7 w m. Cekanowo, Gm. Słupno		
Rysunek	Profil podłużny przyłączy kanalizacji sanitarnej	DATA 06.2010	SKALA 1:100
Opracowała	inż. Elżbieta Bogucka upr. 188/95	ASYSTENT mgr inż. Jacek Bogucki	NR RYSUNKU
Sprawdził	mgr inż. Jolanta Cedro upr. 39/89		3