


zaślepienie rurociągu

P.P. 50,00 m n.p.m.

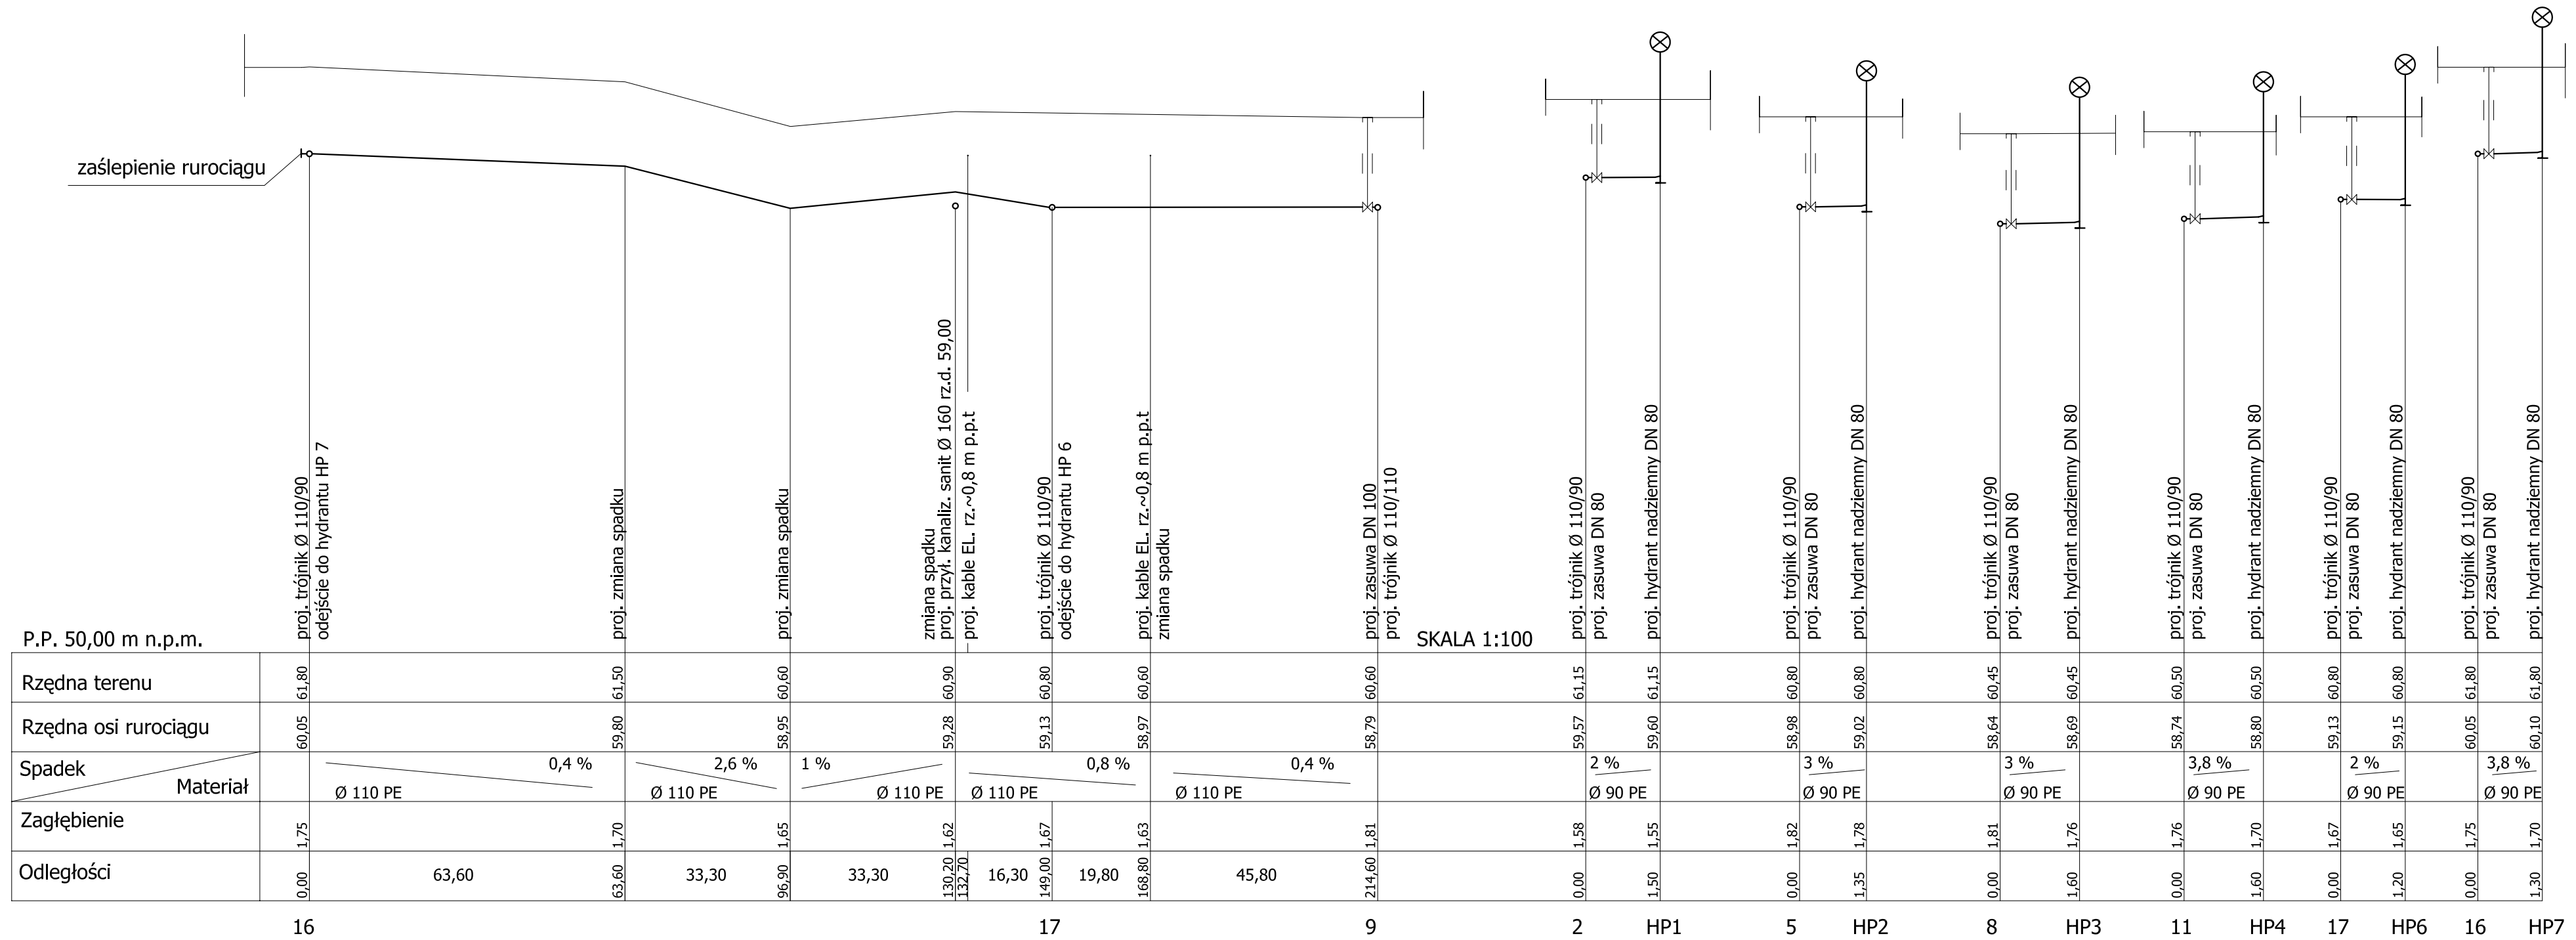

SKALA 1:100

| | | | |
|------------|--|------------------------------------|---------------------|
| Temat | P.B. Steci wodociągowej w ul.Przytulnej i Spokojnej w m. Liszyno, Gm. Słupno | | |
| Rysunek | Profil podłużny sieci wodociągowej | DATA 06.2010 | SKALA 1:100/1000 |
| Opracowała | inż. Elżbieta Bogucka upr. 188/95 | ASYSYENT mgr inż. Jacek Bogucki | NR RYSUNKU |
| Sprawdził | mgr inż. Jolanta Cedro upr. 39/89 | | 3 |