PRZEKRÓJ A–A

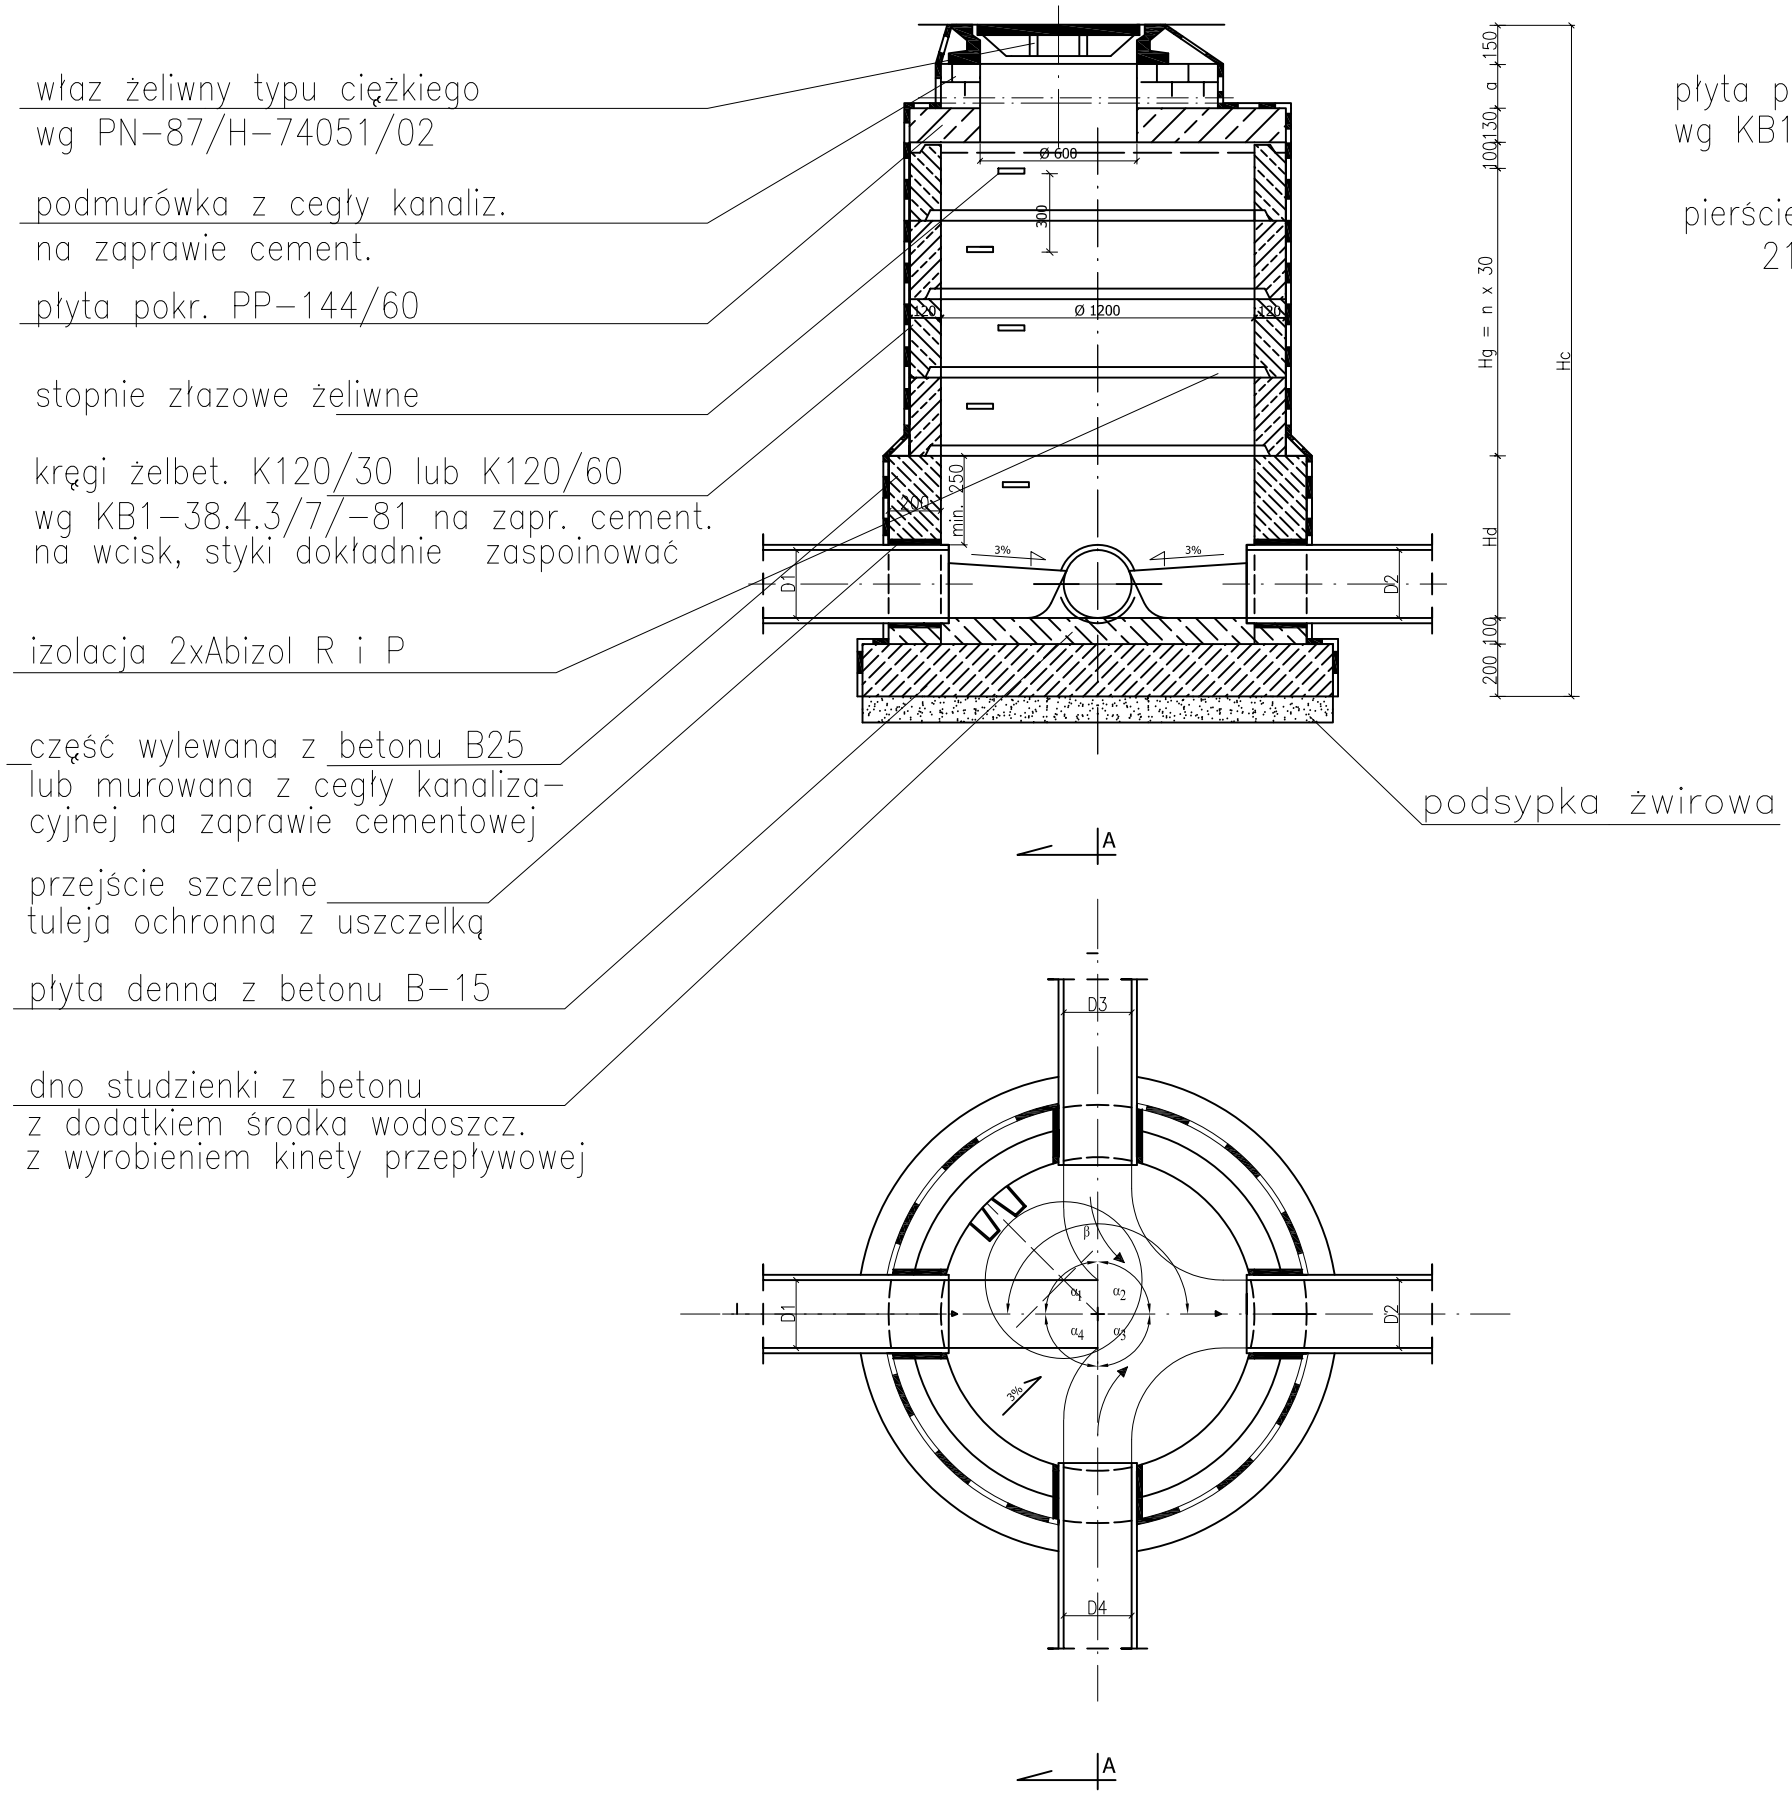

PRZYKRYCIE STUDNI Z PIERŚCIENIEM ODCIĄŻAJĄCYM

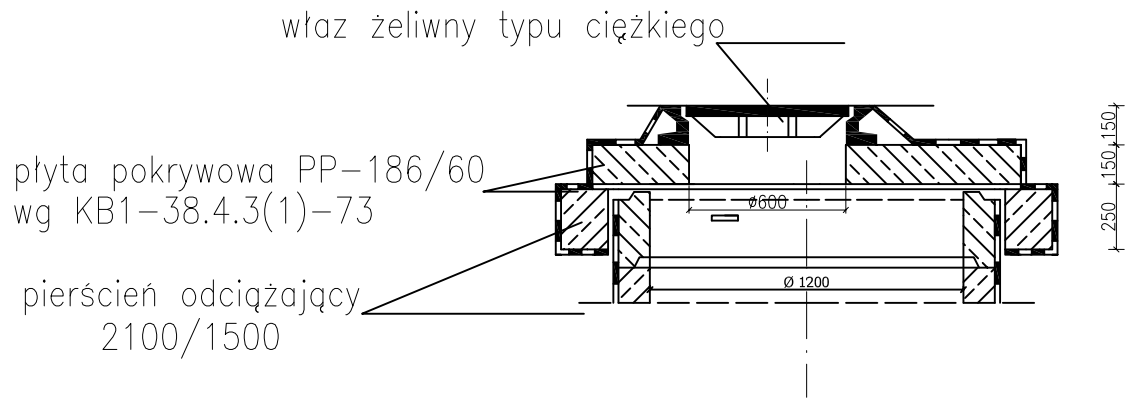

Temat	P.B. Sieci kanalizacji sanitarnej wraz z przyłączami (do granicy własności Gminy Słupno) w drodze powiatowej nr 2940W Słupno-Białkowo i w drodze o nr ewid. 309/7 w m. Cekanowo, Gm. Słupno		
Rysunek	Studzienka Ø 1200	DATA 06.2010	SKALA
Opracowała	inż. Elżbieta Bogucka upr. 188/95	ASYSTENT mgr inż. Jacek Bogucki	NR RYSUNKU
Sprawdził	mgr inż. Jolanta Cedro upr. 39/89		4