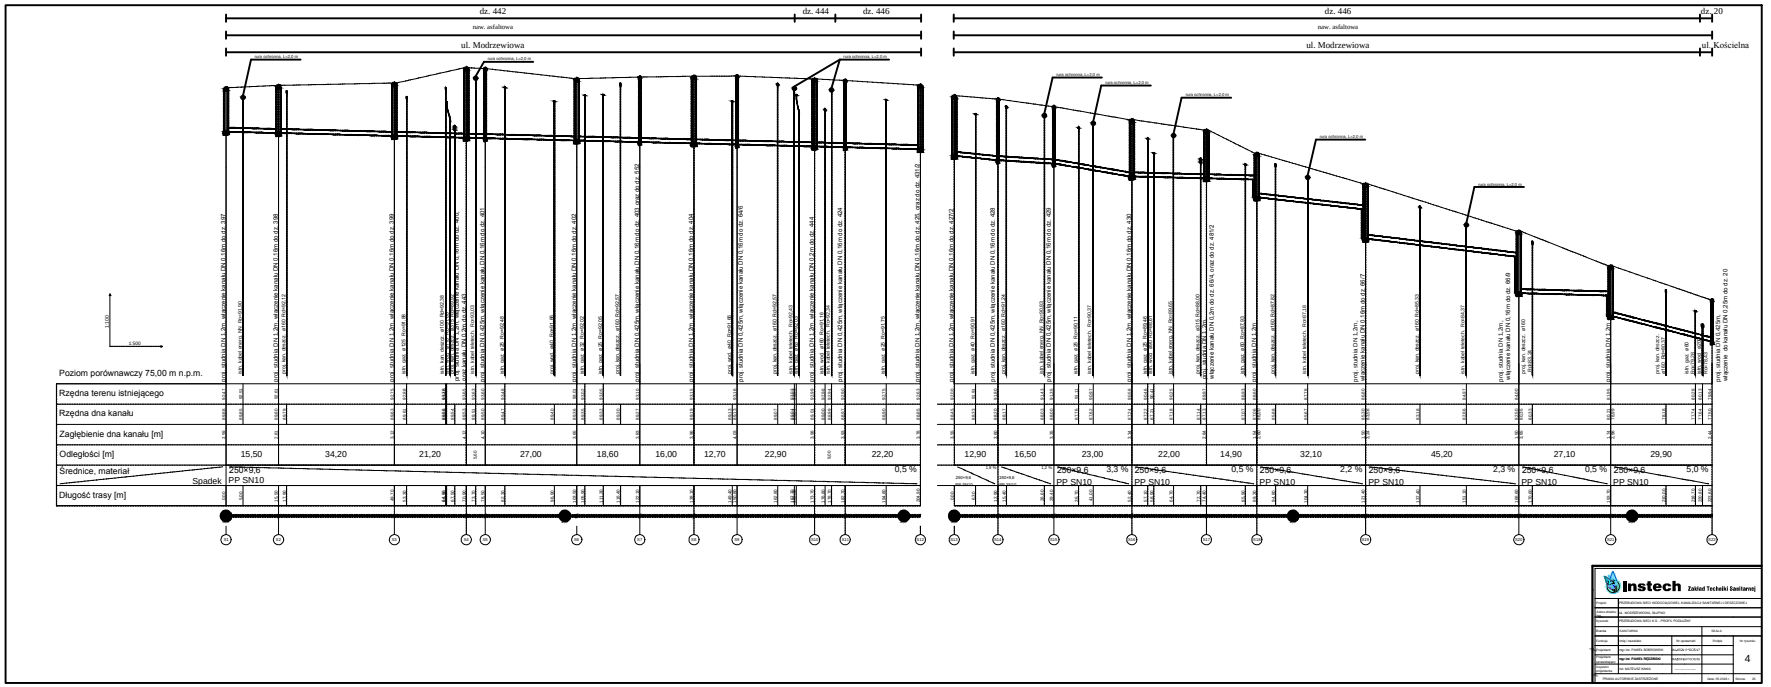
dz. 442
dz. 444
dz. 446
naw. asfaltowa
ul. Modrzewiowa
dz. 446
dz. 20
ul. Kościelna
Poziom porównawczy 75,00 m n.p.m.
Rzędna terenu istniejącego
Rzędna dna kanału
Zagłębienie dna kanału [m]
Odległości [m]
15,50
34,20
21,20
27,00
18,60
16,00
12,70
22,90
22,20
12,90
16,50
23,00
22,00
14,90
32,10
45,20
27,10
29,90
Średnice, material
Spadek
250×9,6 PP SN10
0,5 %
3,3 %
2,2 %
2,3 %
5,0 %
Długość trasy [m]

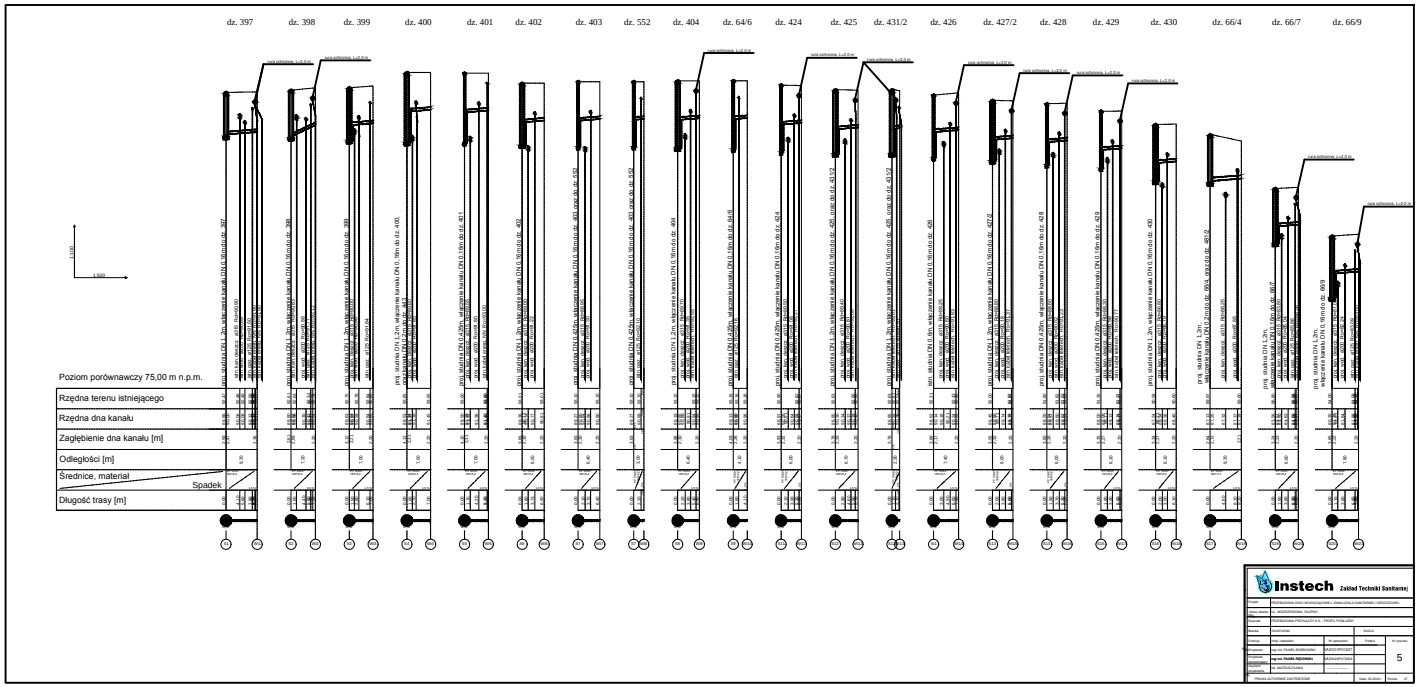
dz. 397
dz. 398
dz. 399
dz. 400
dz. 401
dz. 402
dz. 403
dz. 552
dz. 404
dz. 64/6
dz. 424
dz. 425
dz. 431/2
dz. 426
dz. 427/2
dz. 428
dz. 429
dz. 430
dz. 66/4
dz. 66/7
dz. 66/9
Poziom porównawczy 75,00 m n.p.m.
Rzędna terenu istniejącego
Rzędna dna kanału
Zagłębienie dna kanału [m]
Odległości [m]
Średnice, material
Spadek
Długość trasy [m]