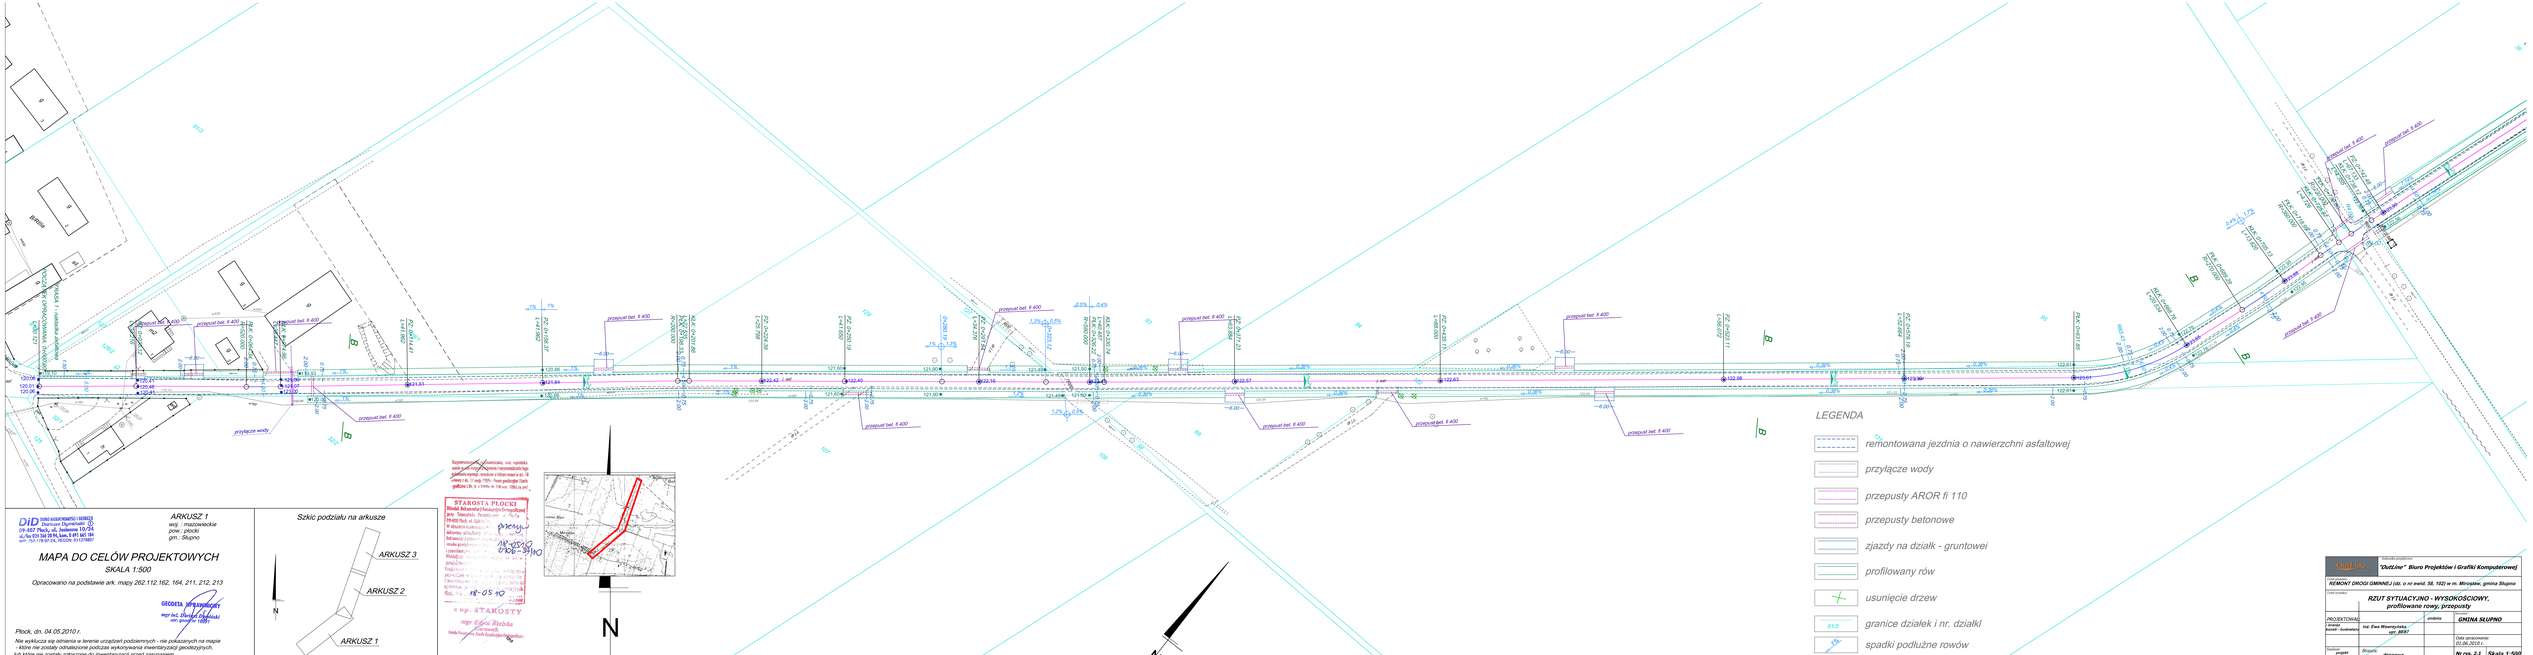


DHD biuro geodezyjne | geodezja
Dariusz Dymitriuk
09-402 Płock, ul. Sadowa 10/24
tel./fax 024 364 39 94, kom. 0 601 061 561
NIP: 774-178-97-24, REGON: 611370487

ARKUSZ 1
woj. - mazowieckie
pow.: płocki
gm.: Słupno

## MAPA DO CELÓW PROJEKTOWYCH

SKALA 1:500

Opracowano na podstawie ark. mapy 262.112.162, 164, 211, 212, 213

GEODETA UPRAWNIONY
mgr inż. Dariusz Dymitriuk
upr. geodezyjne 10067

Płock, dn. 04.05.2010 r.

Nie wyklucza się istnienia w terenie urządzeń podziemnych - nie pokazanych na mapie - które nie zostały odnalezione podczas wykonywania inwentaryzacji geodezyjnych, lub które nie zostały zgłoszone do inwentaryzacji przed zasypaniem.

Szkic podziału na arkusze







Projektant: "DidLine" Biuro Projektów i Grafiki Komputerowej

Inwestor: REMONT DROGI GMINNEJ (dz. o nr ewid. 58, 152) w m. Mirosław, gmina Słupno

Przedmiot: RZUT SYTUACYJNO - WYSOKOŚCIOWY, profilowane rowy, przepusty

PROJEKTOWAŁ: Grzegorz Kowal - budowlany

zrobiły: inż. Ewa Wawrzyńska / upr. 80/97

GMINA SŁUPNO

Data opracowania: 01.06.2010 r.

Rodzaj: drogowa

Nr rys. 2.1 | Skala 1:500