ARKUSZ 2
woj. : mazowieckie
pow.: płocki
gm.: Słupno

MAPA DO CELÓW PROJEKTOWYCH

SKALA 1:500

Opracowano na podstawie ark. mapy 262.112.162, 164, 211, 212, 213

Płock, dn. 04.05.2010 r.

Nie wyklucza się istnienia w terenie urządzeń podziemnych - nie pokazanych na mapie - które nie zostały odnalezione podczas wykonywania inwentaryzacji geodezyjnych, lub które nie zostały zgłoszone do inwentaryzacji przed zasypaniem.

Szkic podziału na arkusze

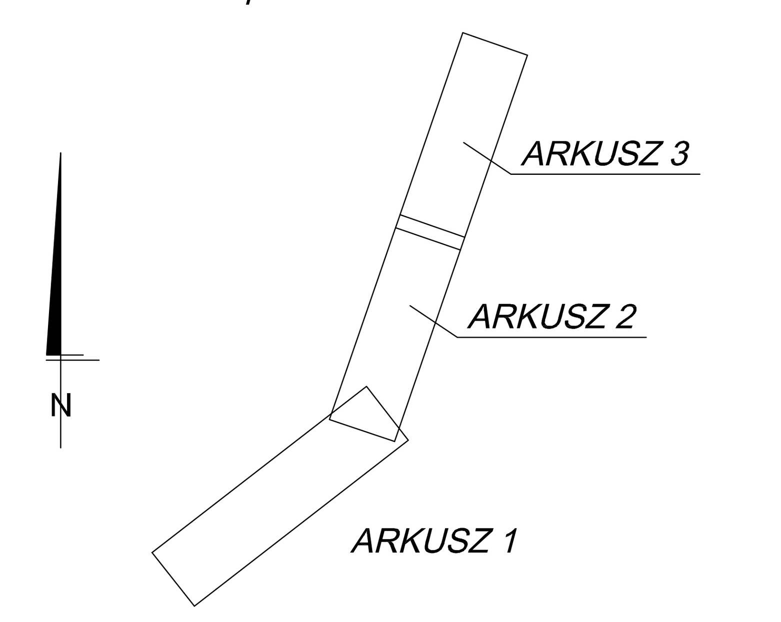

Jednostka projektowa: "OutLine" Biuro Projektów i Grafiki Komputerowej			
Tytuł projektu: REMONT DROGI GMINNEJ (dz. o nr ewid. 58, 102) w m. Mirosław, gmina Słupno			
Tytuł rysunku: RZUT SYTUACYJNO - WYSOKOŚCIOWY - droga			
PROJEKTOWAŁ:		podpisy	Inwestor: GMINA SŁUPNO
- branża konstr - budowlana	inż. Ewa Wawrzyńska upr. 80/87		
			Data opracowania: 01.06.2010 r.
Stadium: projekt budowlano-wykon.	Branża: drogowa		Nr rys. 2.2 / Skala 1:500