
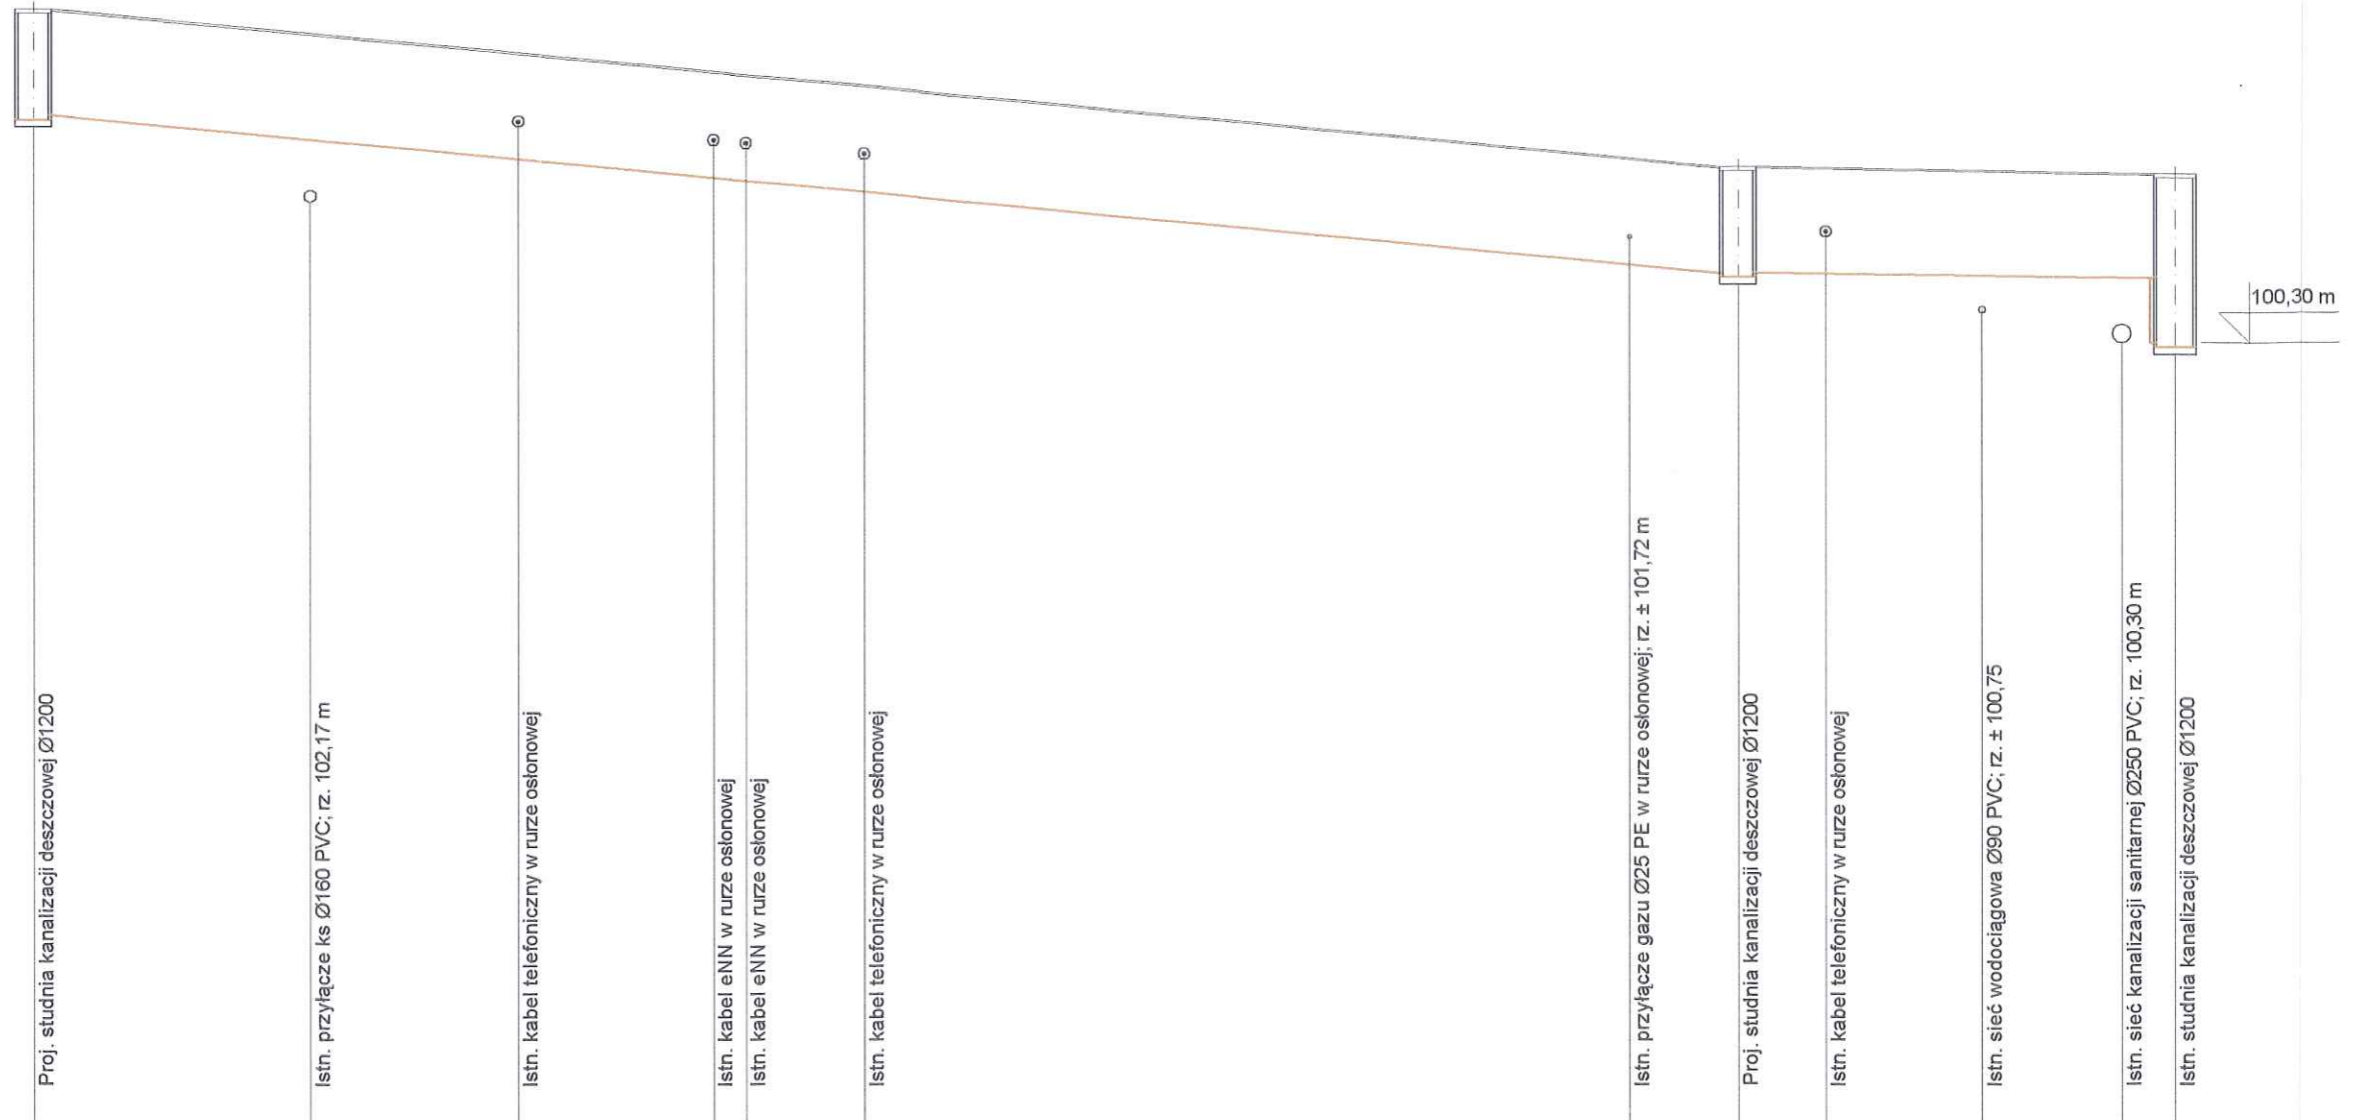


WEGA S.C.		USŁUGI PROJEKTOWE I INWESTYCYJNE T. i J. Strzeleccy 09 - 410 PŁOCK ul. GEN. ANDERSA 26 tel./fax (024) 263-20-41	
OBIEKT: Sieć kanalizacji deszczowej i sieć kanalizacji sanitarnej wraz z przyłączami do granicy własności gminy Słupno w ul. Jabłoni w Słupnie (dz. nr 9/1, 354/2, 2/65, 10/43)			
INWESTOR: Gmina Słupno ul. Miszewska 8a, 09-472 Słupno		BRANŻA: sanitarna	
TEMAT: Projekt budowlany i wykonawczy sieci kanalizacji deszczowej i kanalizacji sanitarnej wraz z przyłączami			
RYSUNEK: Profil sieci kanalizacji deszczowej			
OPRACOWAŁ: mgr inż. Piotr Brzeziński	PROJEKTOWAŁ: inż. Teresa Strzelecka Upr. nr 5/90, 82/84	SPRAWDZIŁ: inż. Henryka Kamińska Upr. nr 100/85	
DATA: marzec 2010	SKALA: 1:100/1:250	NR RYS: 2	

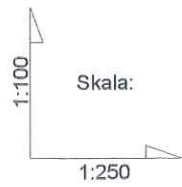

pp. 90,00 m.n.p.m.

RZĘDNA TERENU	104,72	102,64	102,53
RZĘDNA DNA PRZEPLYWU	103,32	101,24	101,16
ZAGŁĘBIENIE	1,40	1,40	1,37
SPADKI / ŚREDNICE	i = 3,7% Ø200 PVC-U		i = 5‰ Ø200 PVC-U
DŁUGOŚĆ	56,5 m		14,5 m
ODLEGŁOŚĆ	0,0 m	9,2 m 16,1 m 22,5 m 23,6 m 27,5 m	52,9 m 56,5 m 59,4 m 64,6 m 66,6 m 69,2 m 71,0 m

D₁

D₂

D_{istn.}

WEG

OBIEKT: Sieć k
gminy

INWESTOR: Gmin
ul. Mi

TEMAT: Projekt
wraz z

RYSUNEK: Profil

OPRACOWAŁ:
mgr inż. Piotr Brzezi

DATA: marz