
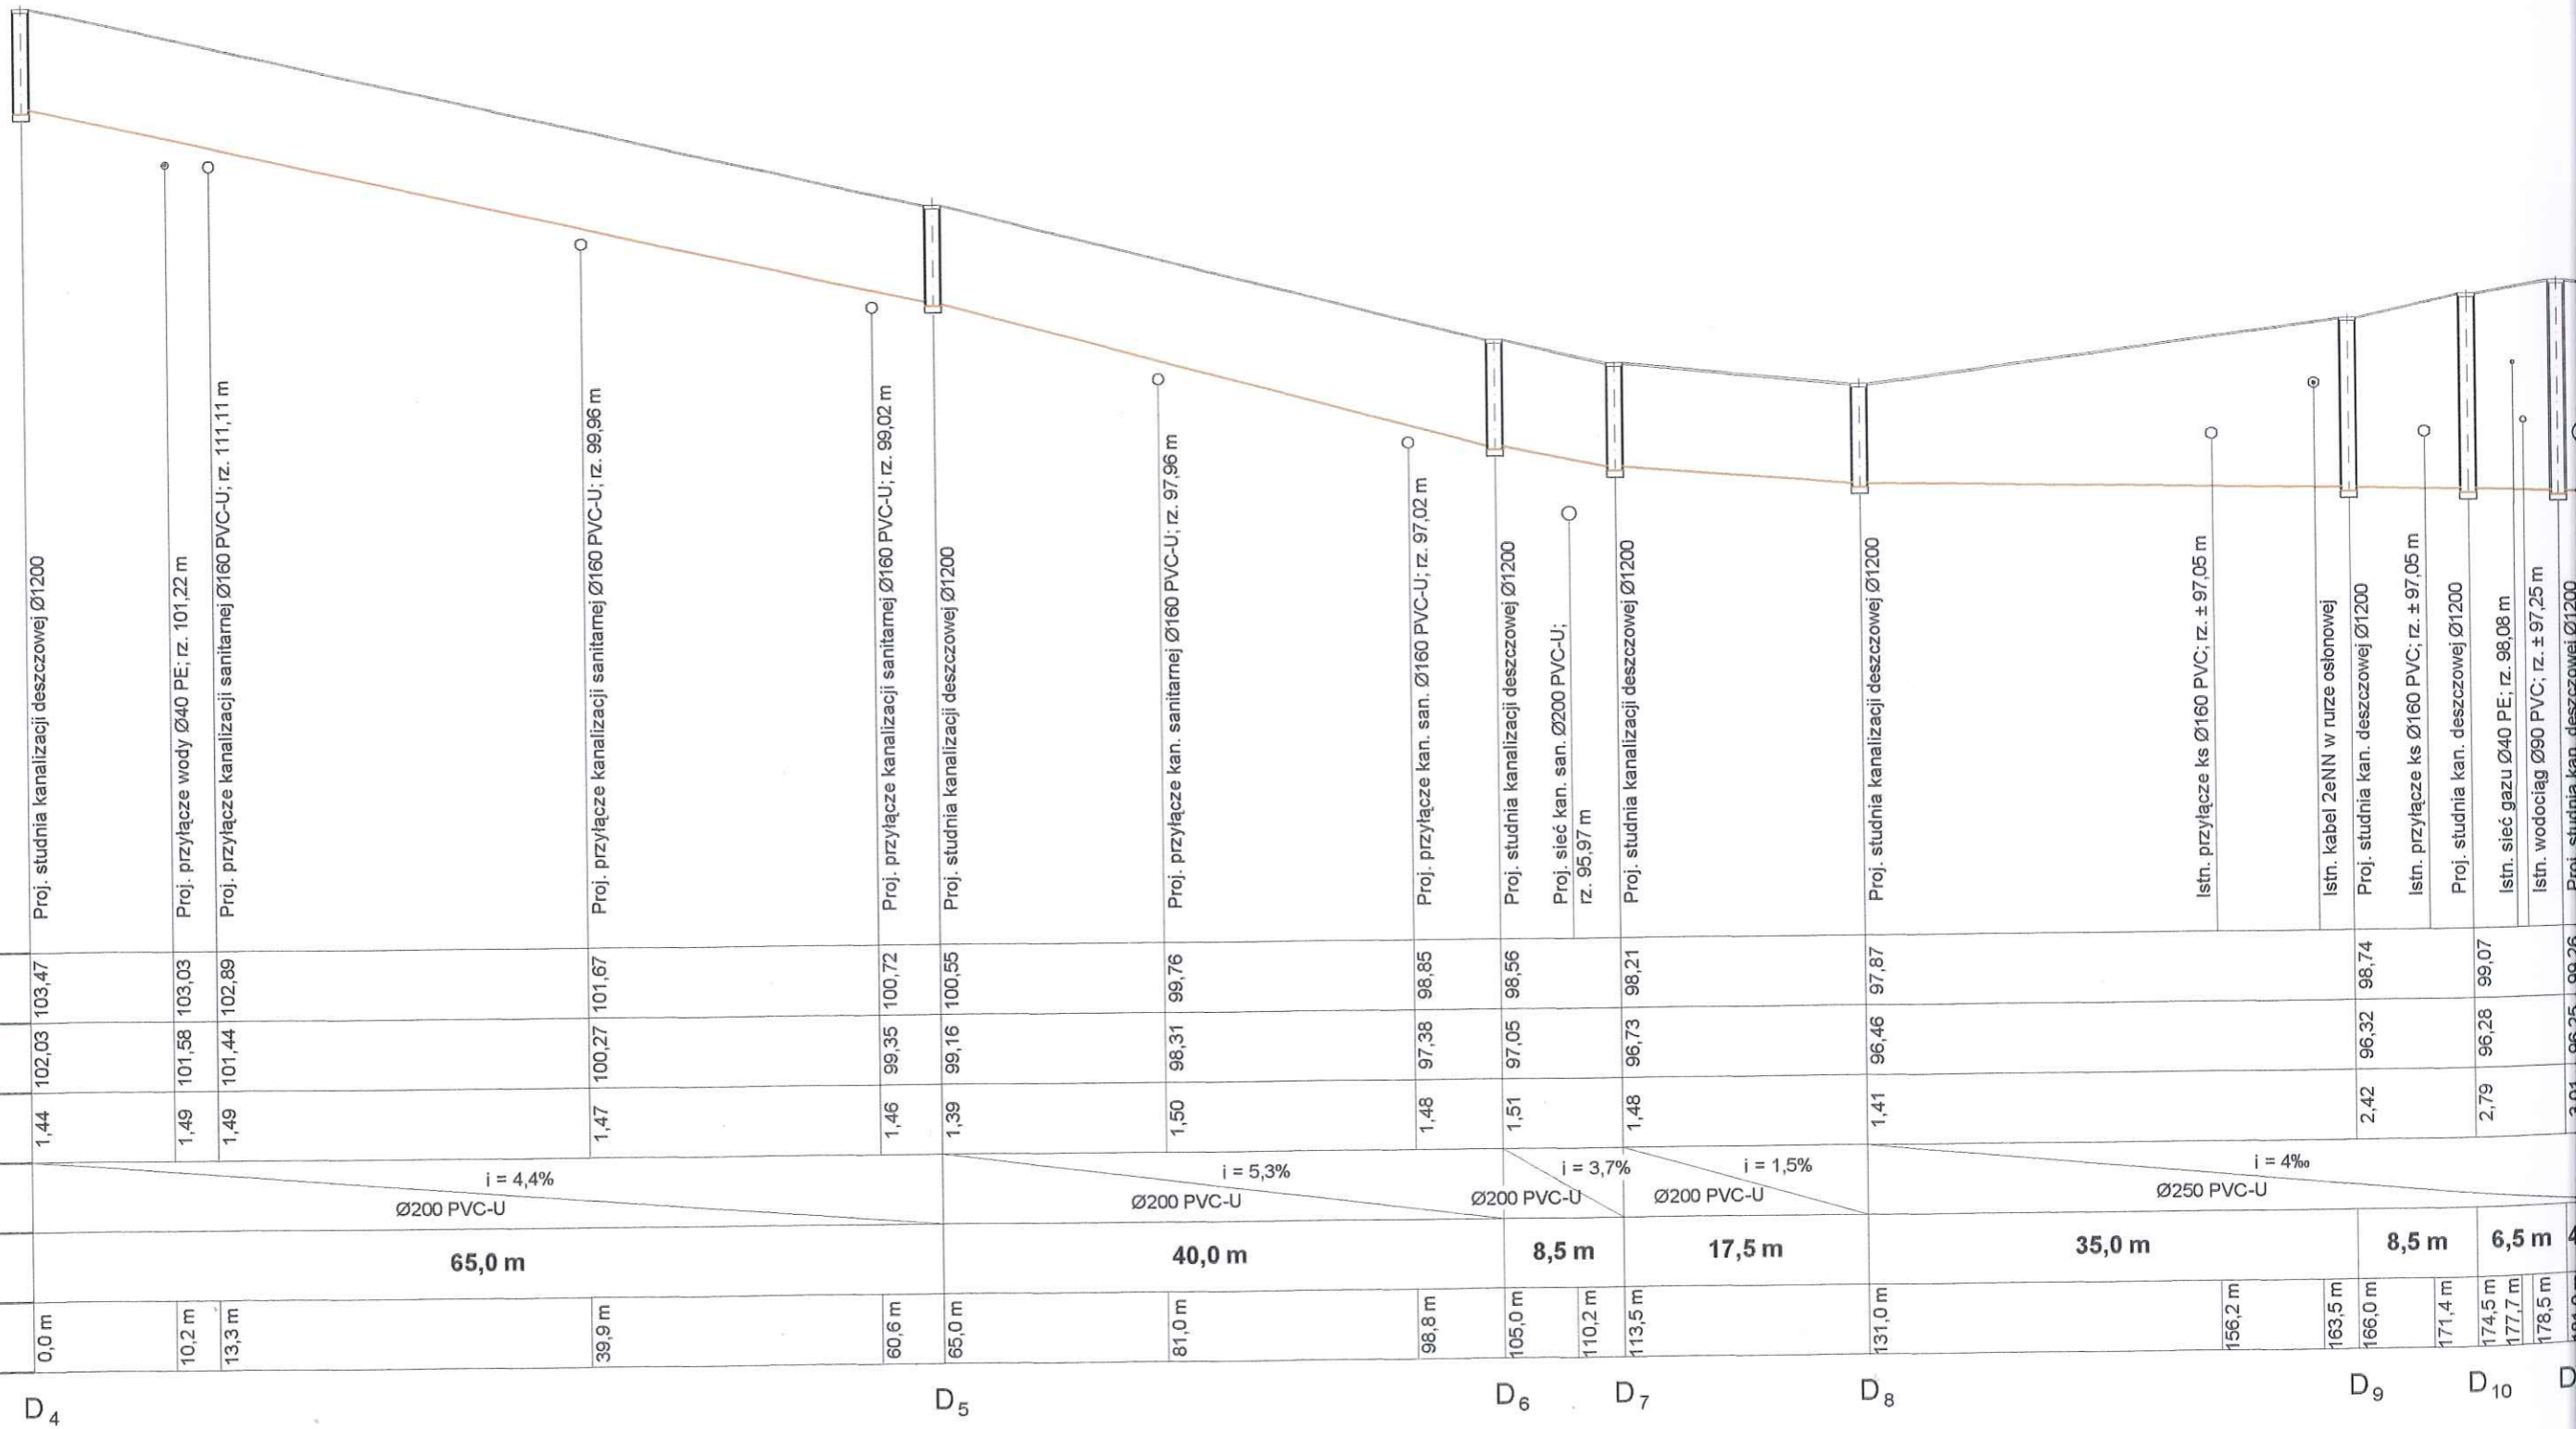


WEGA S.C.		USŁUGI PROJEKTOWE I INWESTYCYJNE T. i J. Strzeleccy 09 - 410 PŁOCK ul. GEN. ANDERSA 26 tel./fax (024) 263-20-41	
OBIEKT: Sieć kanalizacji deszczowej i sieć kanalizacji sanitarnej wraz z przyłączami do granicy własności gminy Słupno w ul. Jabłoni w Słupnie (dz. nr 9/1, 354/2, 2/65, 10/43)			
INWESTOR: Gmina Słupno ul. Miszewska 8a, 09-472 Słupno		BRANŻA: sanitarna	
TEMAT: Projekt budowlany i wykonawczy sieci kanalizacji deszczowej i kanalizacji sanitarnej wraz z przyłączami			
RYSUNEK: Profil sieci kanalizacji deszczowej			
OPRACOWAŁ: mgr inż. Piotr Brzeziński	PROJEKTOWAŁ: inż. Teresa Strzelecka Upr. nr 5/90, 82/84	SPRAWDZIŁ: inż. Henryka Kamińska Upr. nr 100/85	
DATA: marzec 2010	SKALA: 1:100/1:500	NR RYS: 3	

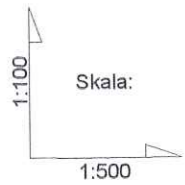

pp. 90,00 m.n.p.m.

RZĘDNA TERENU	103,47	103,03	102,89	101,67	100,72	100,55	99,76	98,85	98,56	98,21	97,87	98,74	99,07	99,26					
RZĘDNA DNA PRZEPLYWU	102,03	101,58	101,44	100,27	99,35	99,16	98,31	97,38	97,05	96,73	96,46	96,32	96,28	96,25					
ZAGŁĘBIENIE	1,44	1,49	1,49	1,47	1,46	1,39	1,50	1,48	1,51	1,48	1,41	2,42	2,79	3,01					
SPADKI / ŚREDNICE	i = 4,4% Ø200 PVC-U			i = 5,3% Ø200 PVC-U			i = 3,7% Ø200 PVC-U		i = 1,5% Ø200 PVC-U		i = 4‰ Ø250 PVC-U								
DŁUGOŚĆ	65,0 m			40,0 m			8,5 m	17,5 m		35,0 m			8,5 m	6,5 m					
ODLEGŁOŚĆ	0,0 m	10,2 m	13,3 m	39,9 m	60,6 m	65,0 m	81,0 m	98,8 m	105,0 m	110,2 m	113,5 m	131,0 m	156,2 m	163,5 m	166,0 m	171,4 m	174,5 m	177,7 m	178,5 m
	D ₄					D ₅			D ₆	D ₇		D ₈					D ₉	D ₁₀	D ₁₁