



S Istn.4

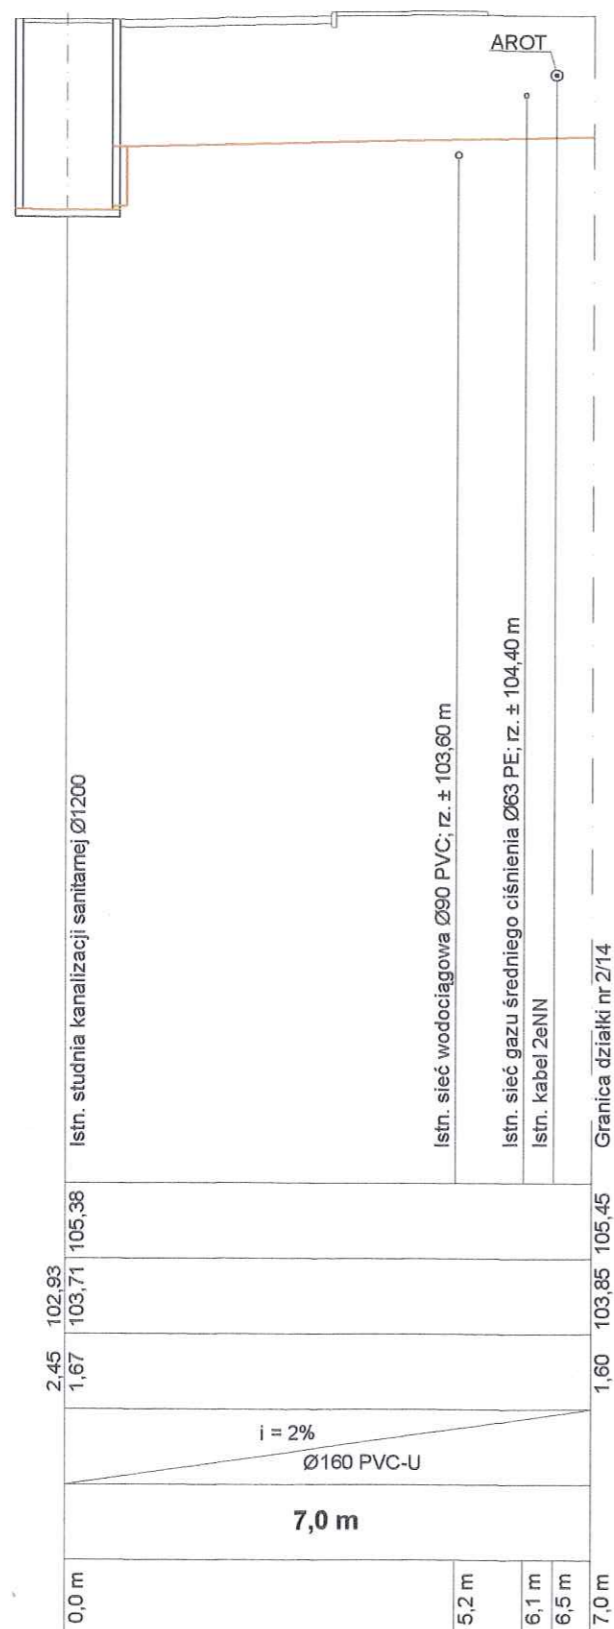

S Istn.5

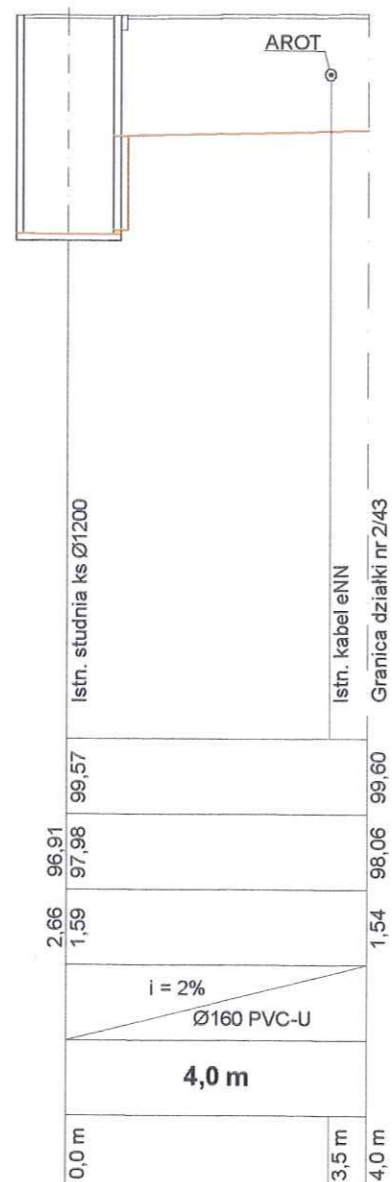


S Istn.6

WEGA S.C.		USŁUGI PROJEKTOWE I INWESTYCYJNE T. i J. Strzeleccy 09 - 410 PŁOCK ul. GEN. ANDERSA 26 tel./fax (024) 263-20-41	
OBIEKT:		Sieć kanalizacji deszczowej i sieć kanalizacji sanitarnej wraz z przyłączami do granicy własności gminy Słupno w ul. Jabłoni w Słupnie (dz. nr 9/1, 354/2, 2/65, 10/43)	
INWESTOR:		Gmina Słupno ul. Miszewska 8a, 09-472 Słupno	BRANŻA: sanitarna
TEMAT: Projekt budowlany i wykonawczy sieci kanalizacji deszczowej i kanalizacji sanitarnej wraz z przyłączami			
RYSUNEK: Profile przyłączy kanalizacji sanitarnej			
OPRACOWAŁ: mgr inż. Piotr Brzeziński		PROJEKTOWAŁ: inż. Teresa Strzelecka Upr. nr 5/90, 82/84	SPRAWDZIŁ: inż. Henryka Kamińska Upr. nr 100/85
DATA: marzec 2010	SKALA: 1:100/1:100	NR RYS: 9	


pp. 90,00 m.n.p.m.

RZĘDNA TERENU	103,15
RZĘDNA DNA PRZEPIYWU	100,80 101,43
ZAGŁĘBIENIE	2,35 1,72
SPADKI / ŚREDNICE	$i = 2\%$ Ø160 PVC-U
DŁUGOŚĆ	4,5 m
ODLEGŁOŚĆ	0,0 m 3,3 m 3,7 m 4,5 m


S_{istn.2}

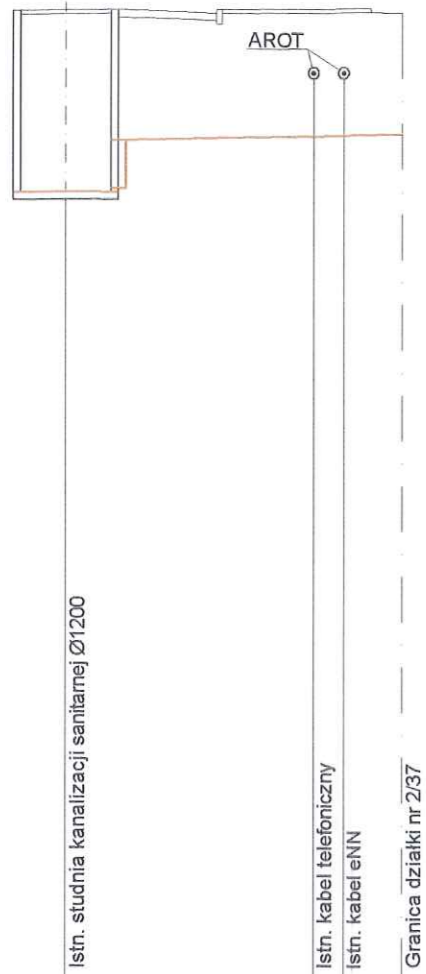


S_{istn.3}

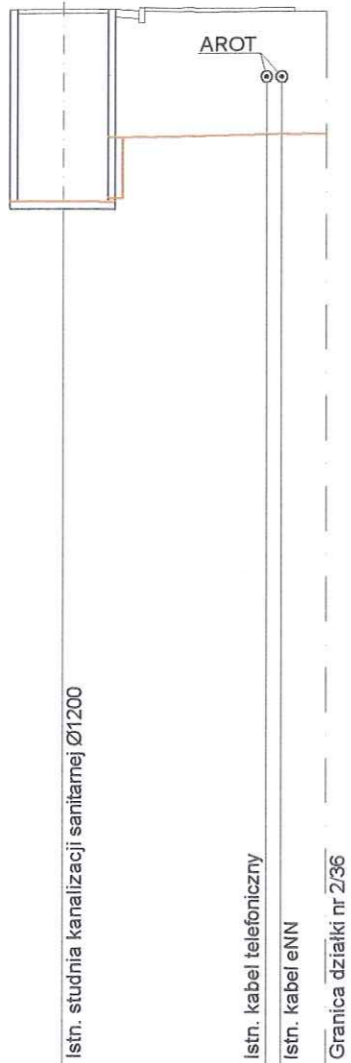

S_{istn.4}

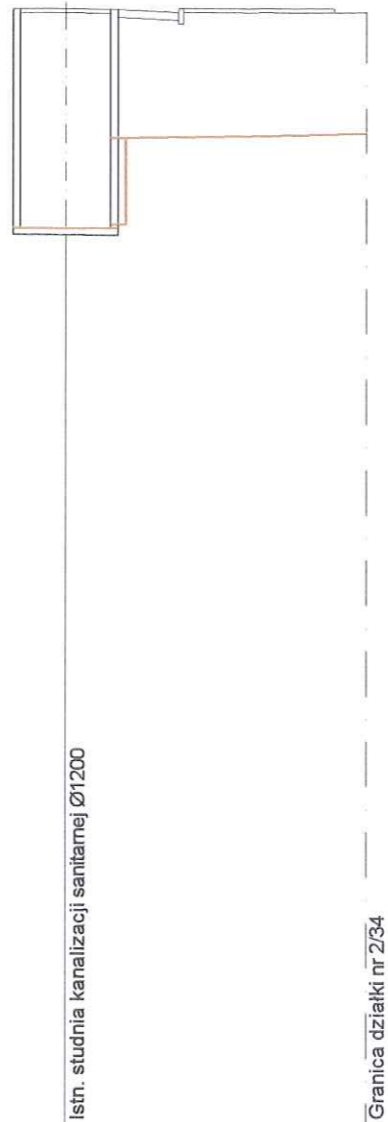

S_{istn.5}

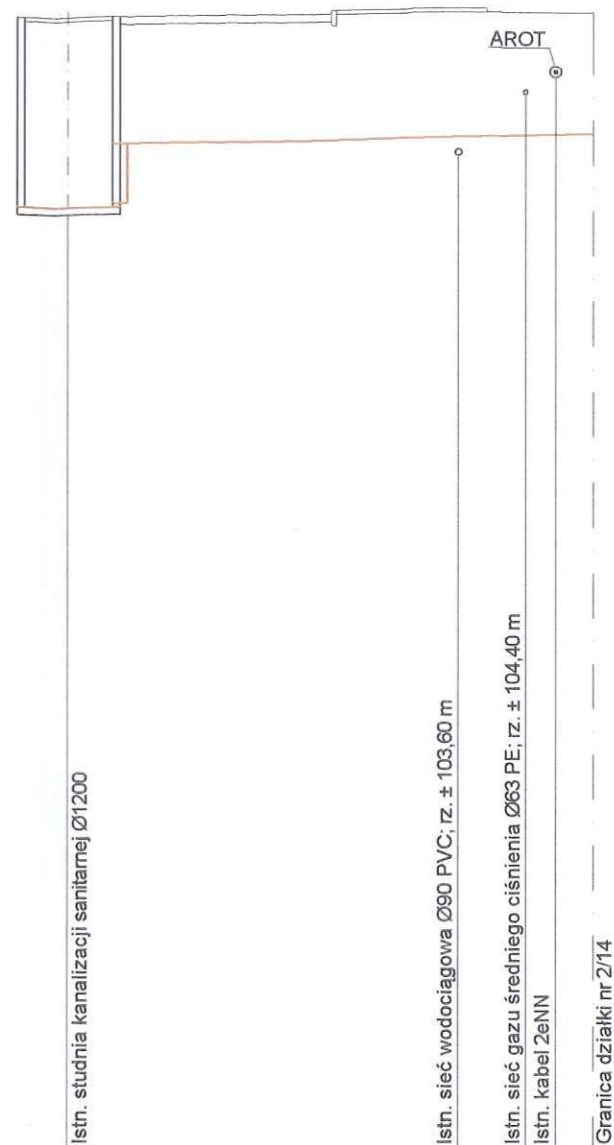

S_{istn.6}

