


D-15 --> D-18

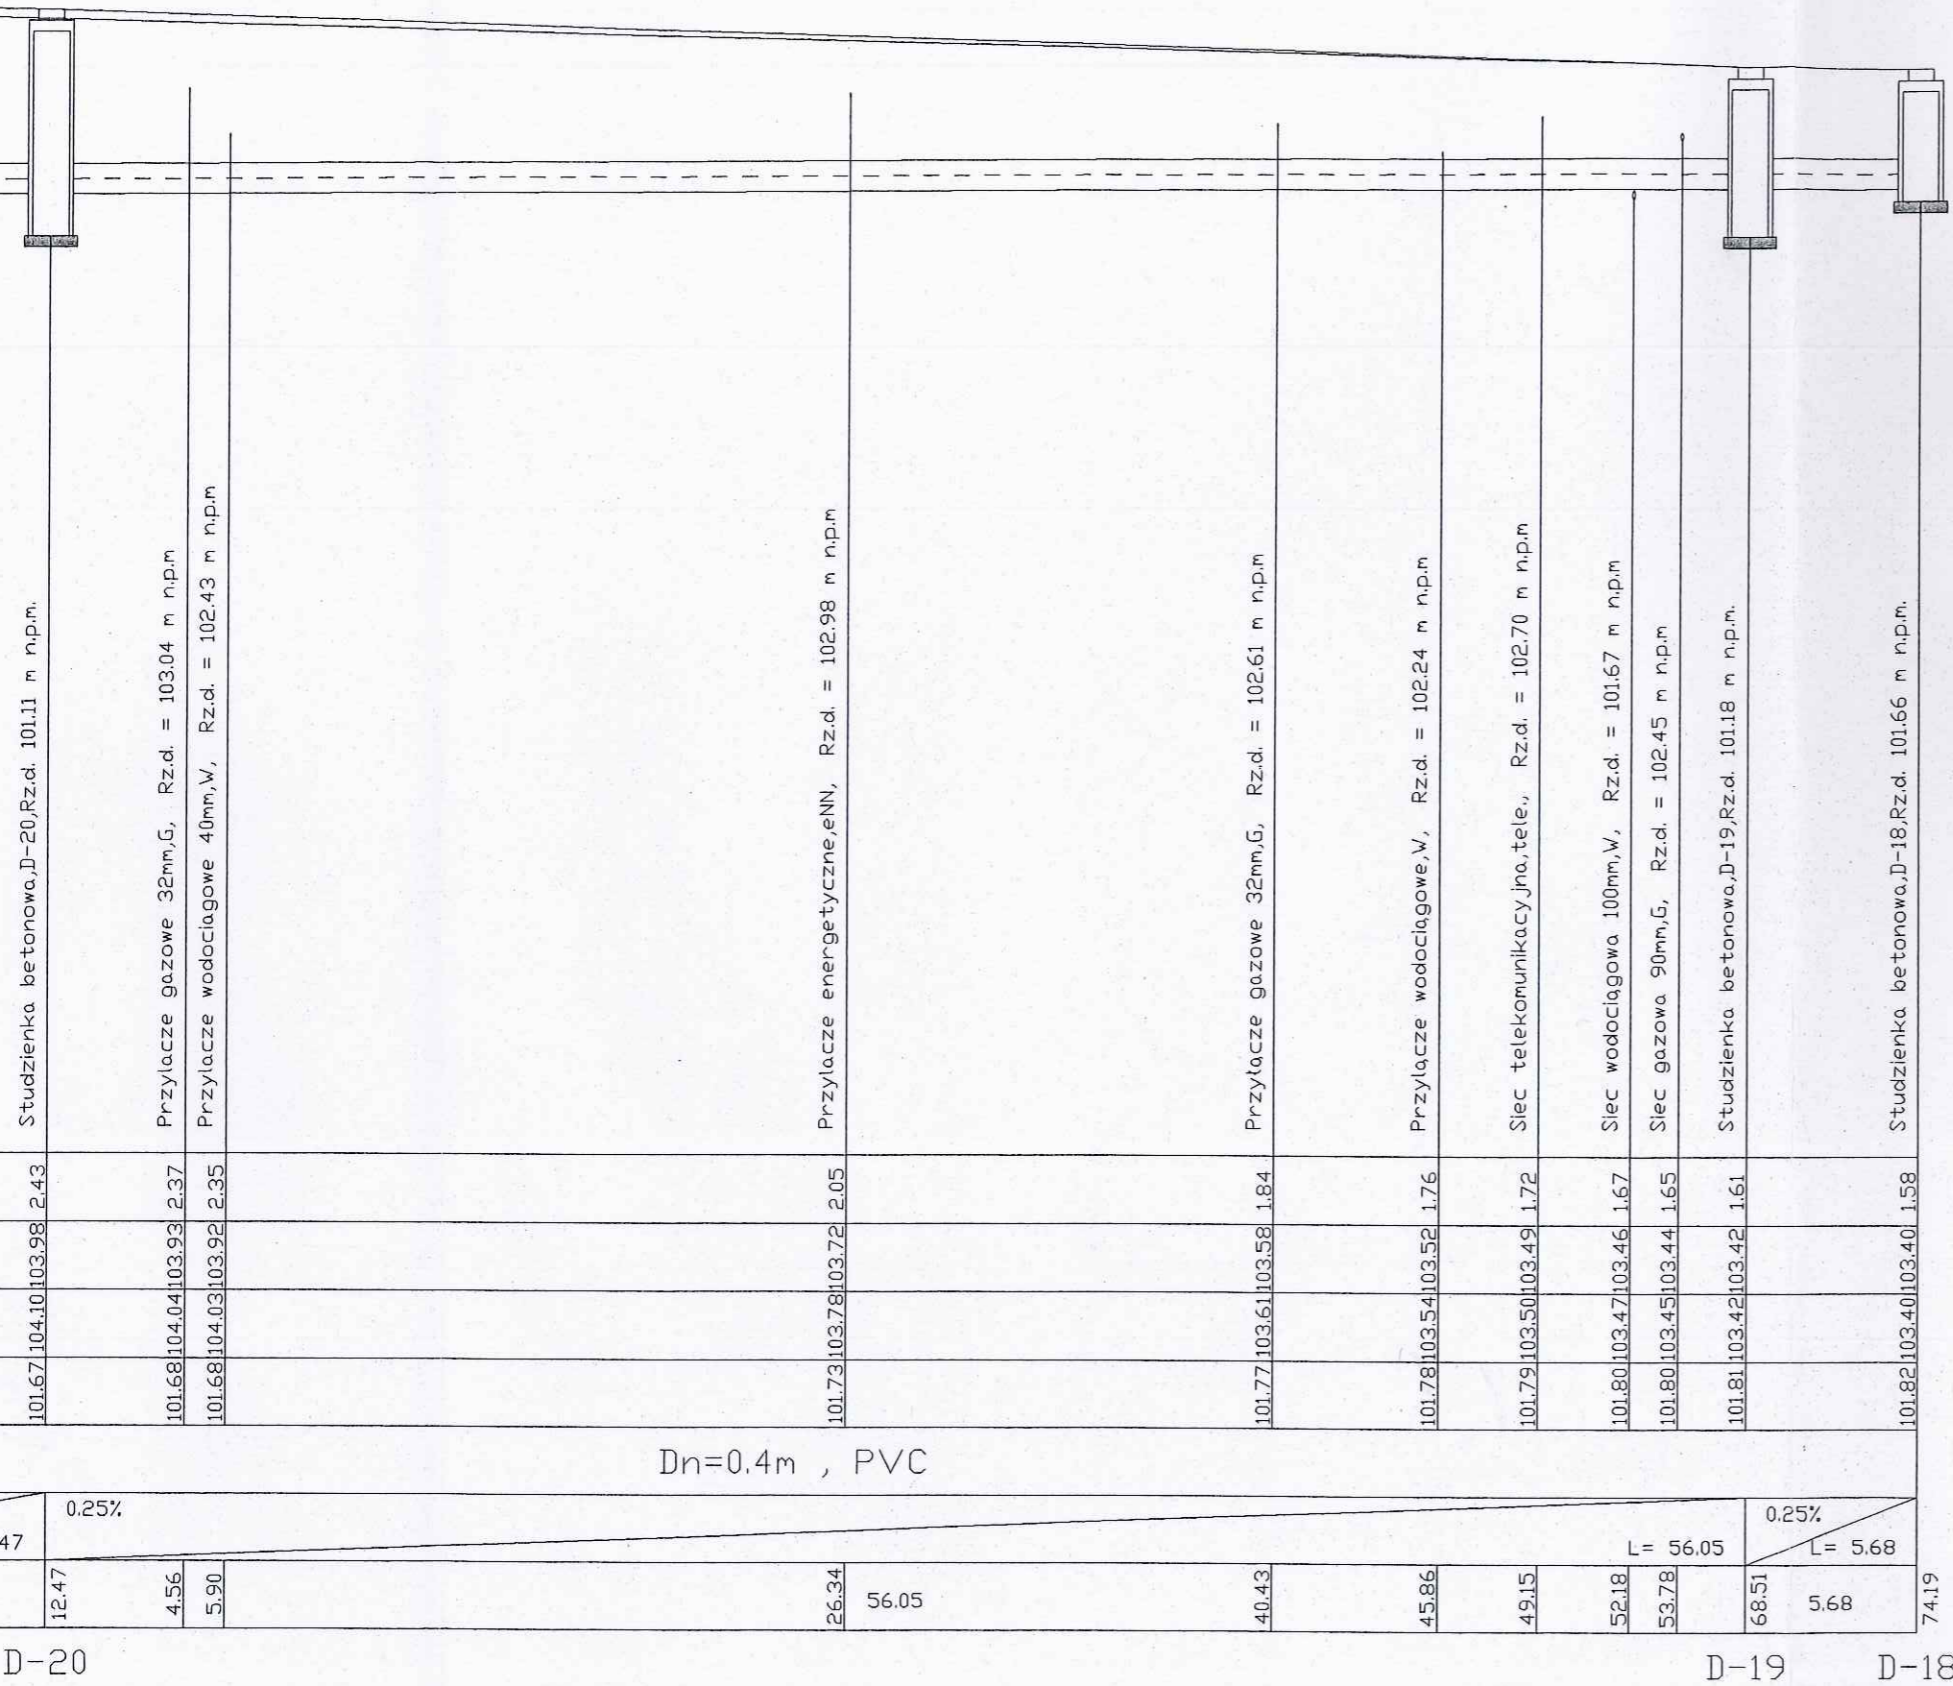

101.67	104.10	103.98	2.43	101.73	103.78	103.72	2.05	101.82	103.40	103.40	1.58
101.68	104.04	103.93	2.37	101.77	103.61	103.58	1.84	101.80	103.47	103.46	1.67
101.68	104.03	103.92	2.35	101.78	103.54	103.52	1.76	101.80	103.45	103.44	1.65
				40.43				49.15			
				45.86				52.18			
				49.15				53.78			
				56.05				56.05			
				68.51				68.51			
				74.19				74.19			

Dn=0.4m , PVC

SIEĆ KANALIZACJI DESZCZOWEJ W UL. KMICICA ORAZ UL. BOHUNA I STEPOWEJ NA ODCINKU OD UL. ZAGŁOBY DO UL. SZLACHECKIEJ W MIEJSCOWOŚCI NOWE GULCZEWO – GMINA SŁUPNO

Objekt: Projekt techniczny sieci kanalizacji deszczowej w ul. Kmicica oraz ul. Bohuna i Stepowej na odcinku od ul. Zagłoby do ul. Szlacheckiej w miejscowości Nowe Gulczewo, gm. Słupno

Adres inwestycji: ul. Kmicica oraz Bohuna i Stepowa, m. Nowe Gulczewo, Gmina Słupno, starostwo płockie, nr ewid. dz. 294/44; 294/12; 291/8; 301/50

Investor: Gmina Słupno; ul. Miszewska 8A; 09-472 Słupno

Nazwa rys. SIEĆ KANALIZACJI DESZCZOWEJ - PROFIL D 15 - D18

Projektant: inż. Roman Garwacki
- upr. Nr 10/81 z 16.03.1981r.

Sprawdzający inż. A. Stepkowski - MAZ/0055/PWOS/03

Data: 01.2011r.
Nr rys.: 4

