



# Rzut z góry

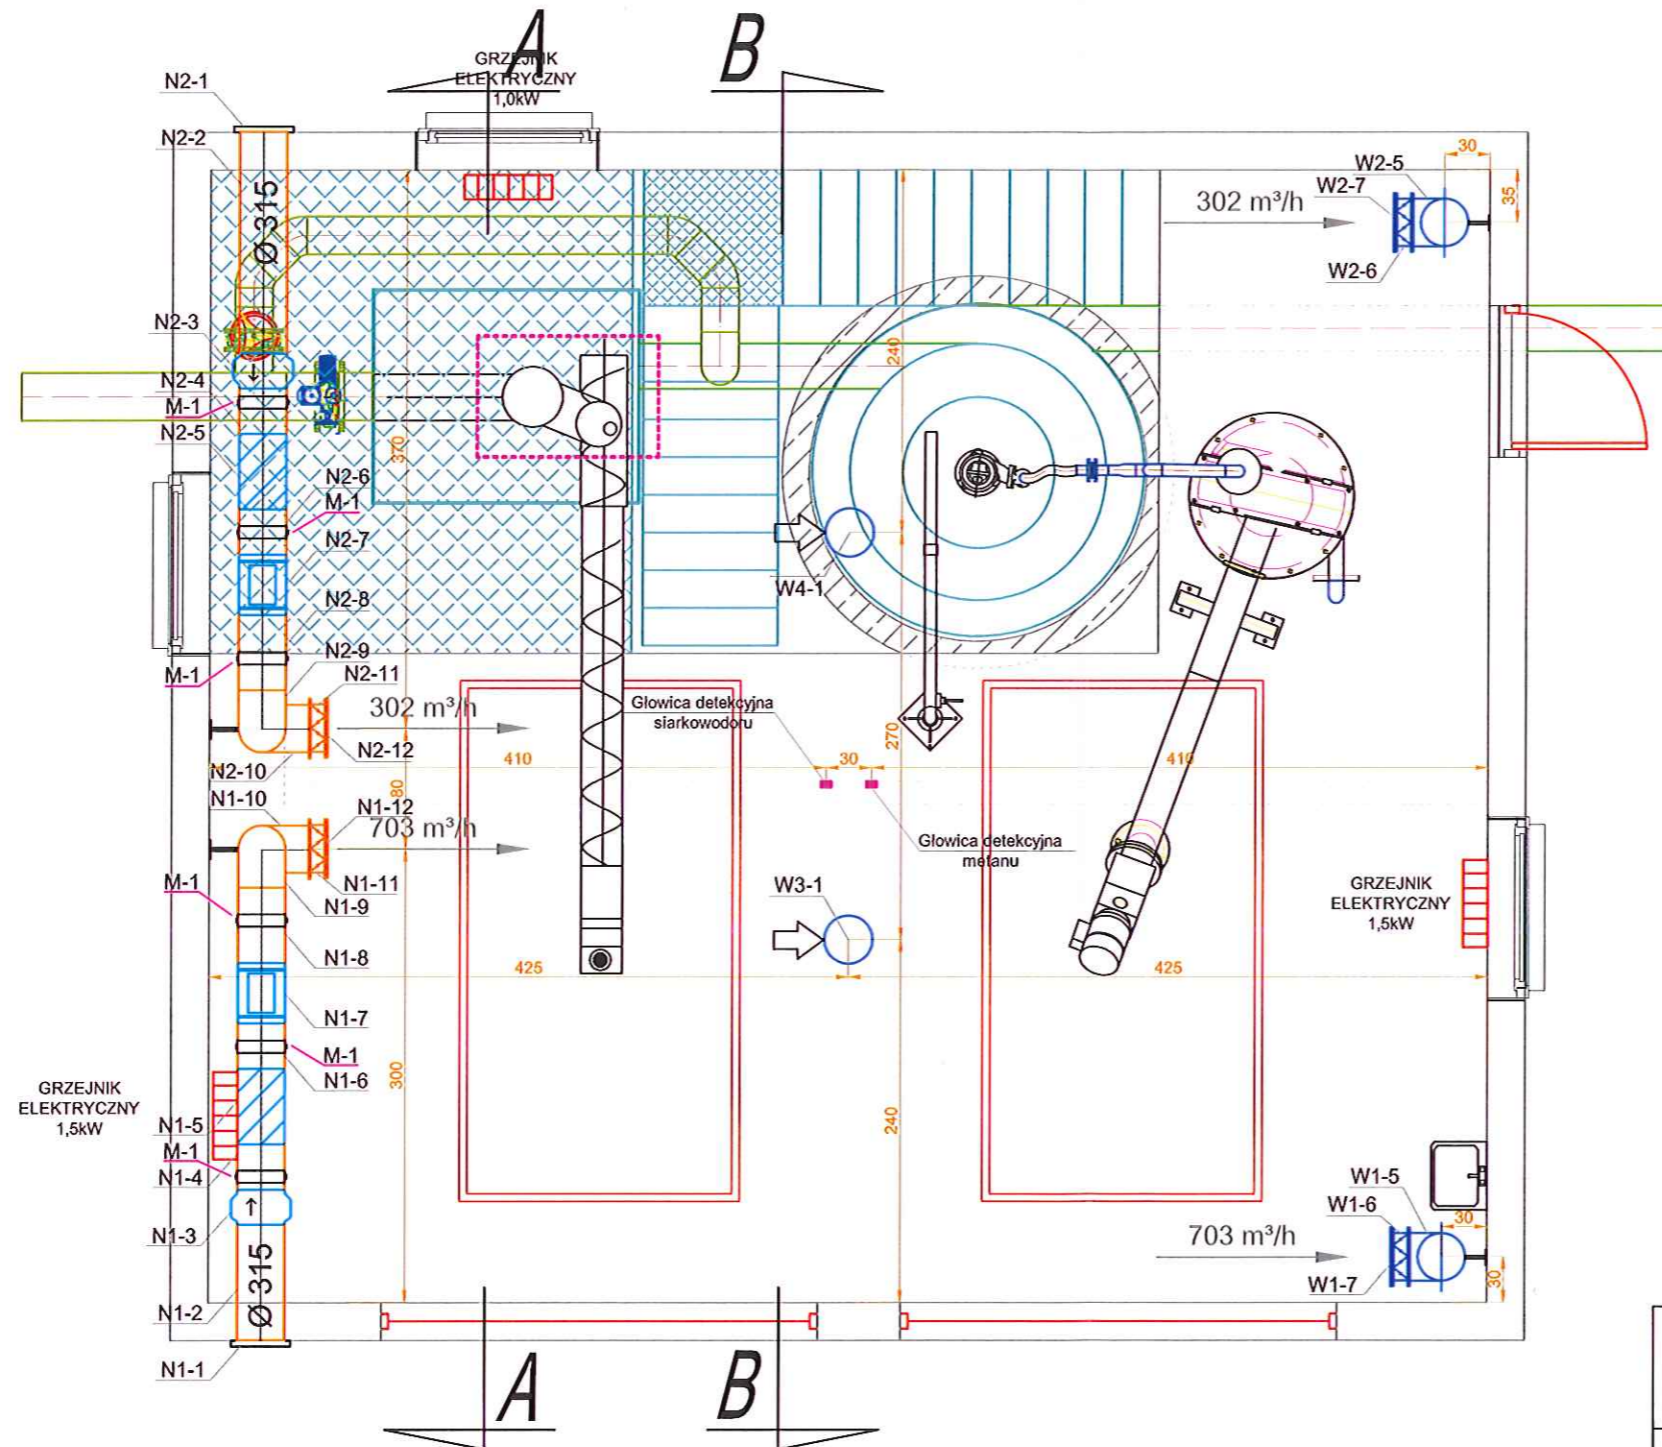


		EKOWATER Zbigniew Ruszkowski ul. Kownackiej 37 05-092 Łomianki		
Temat	OCZYSZCZALNIA ŚCIEKÓW SŁUPNO - PRZEBUDOWA I ROZBUDOWA			
Obiekt	Budynek oczyszczania mechanicznego Ob. 01			
Branża	SANITARNA - WENTYLACJA			Nr rys.
Rysunek	RZUT BUDYNKU			1
	Imię i Nazwisko	Nr uprawnień	Podpis	Data
Opracował	inż. Zbigniew Ruszkowski			07.2015
Projektował	mgr inż. Konrad Wira	LOD/2336/PWOS/14		Skala
Sprawdził	mgr inż. Włodzimierz Tokarczyk	237/85/WŁ		1:50


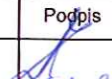
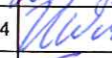

# Przekrój A-A

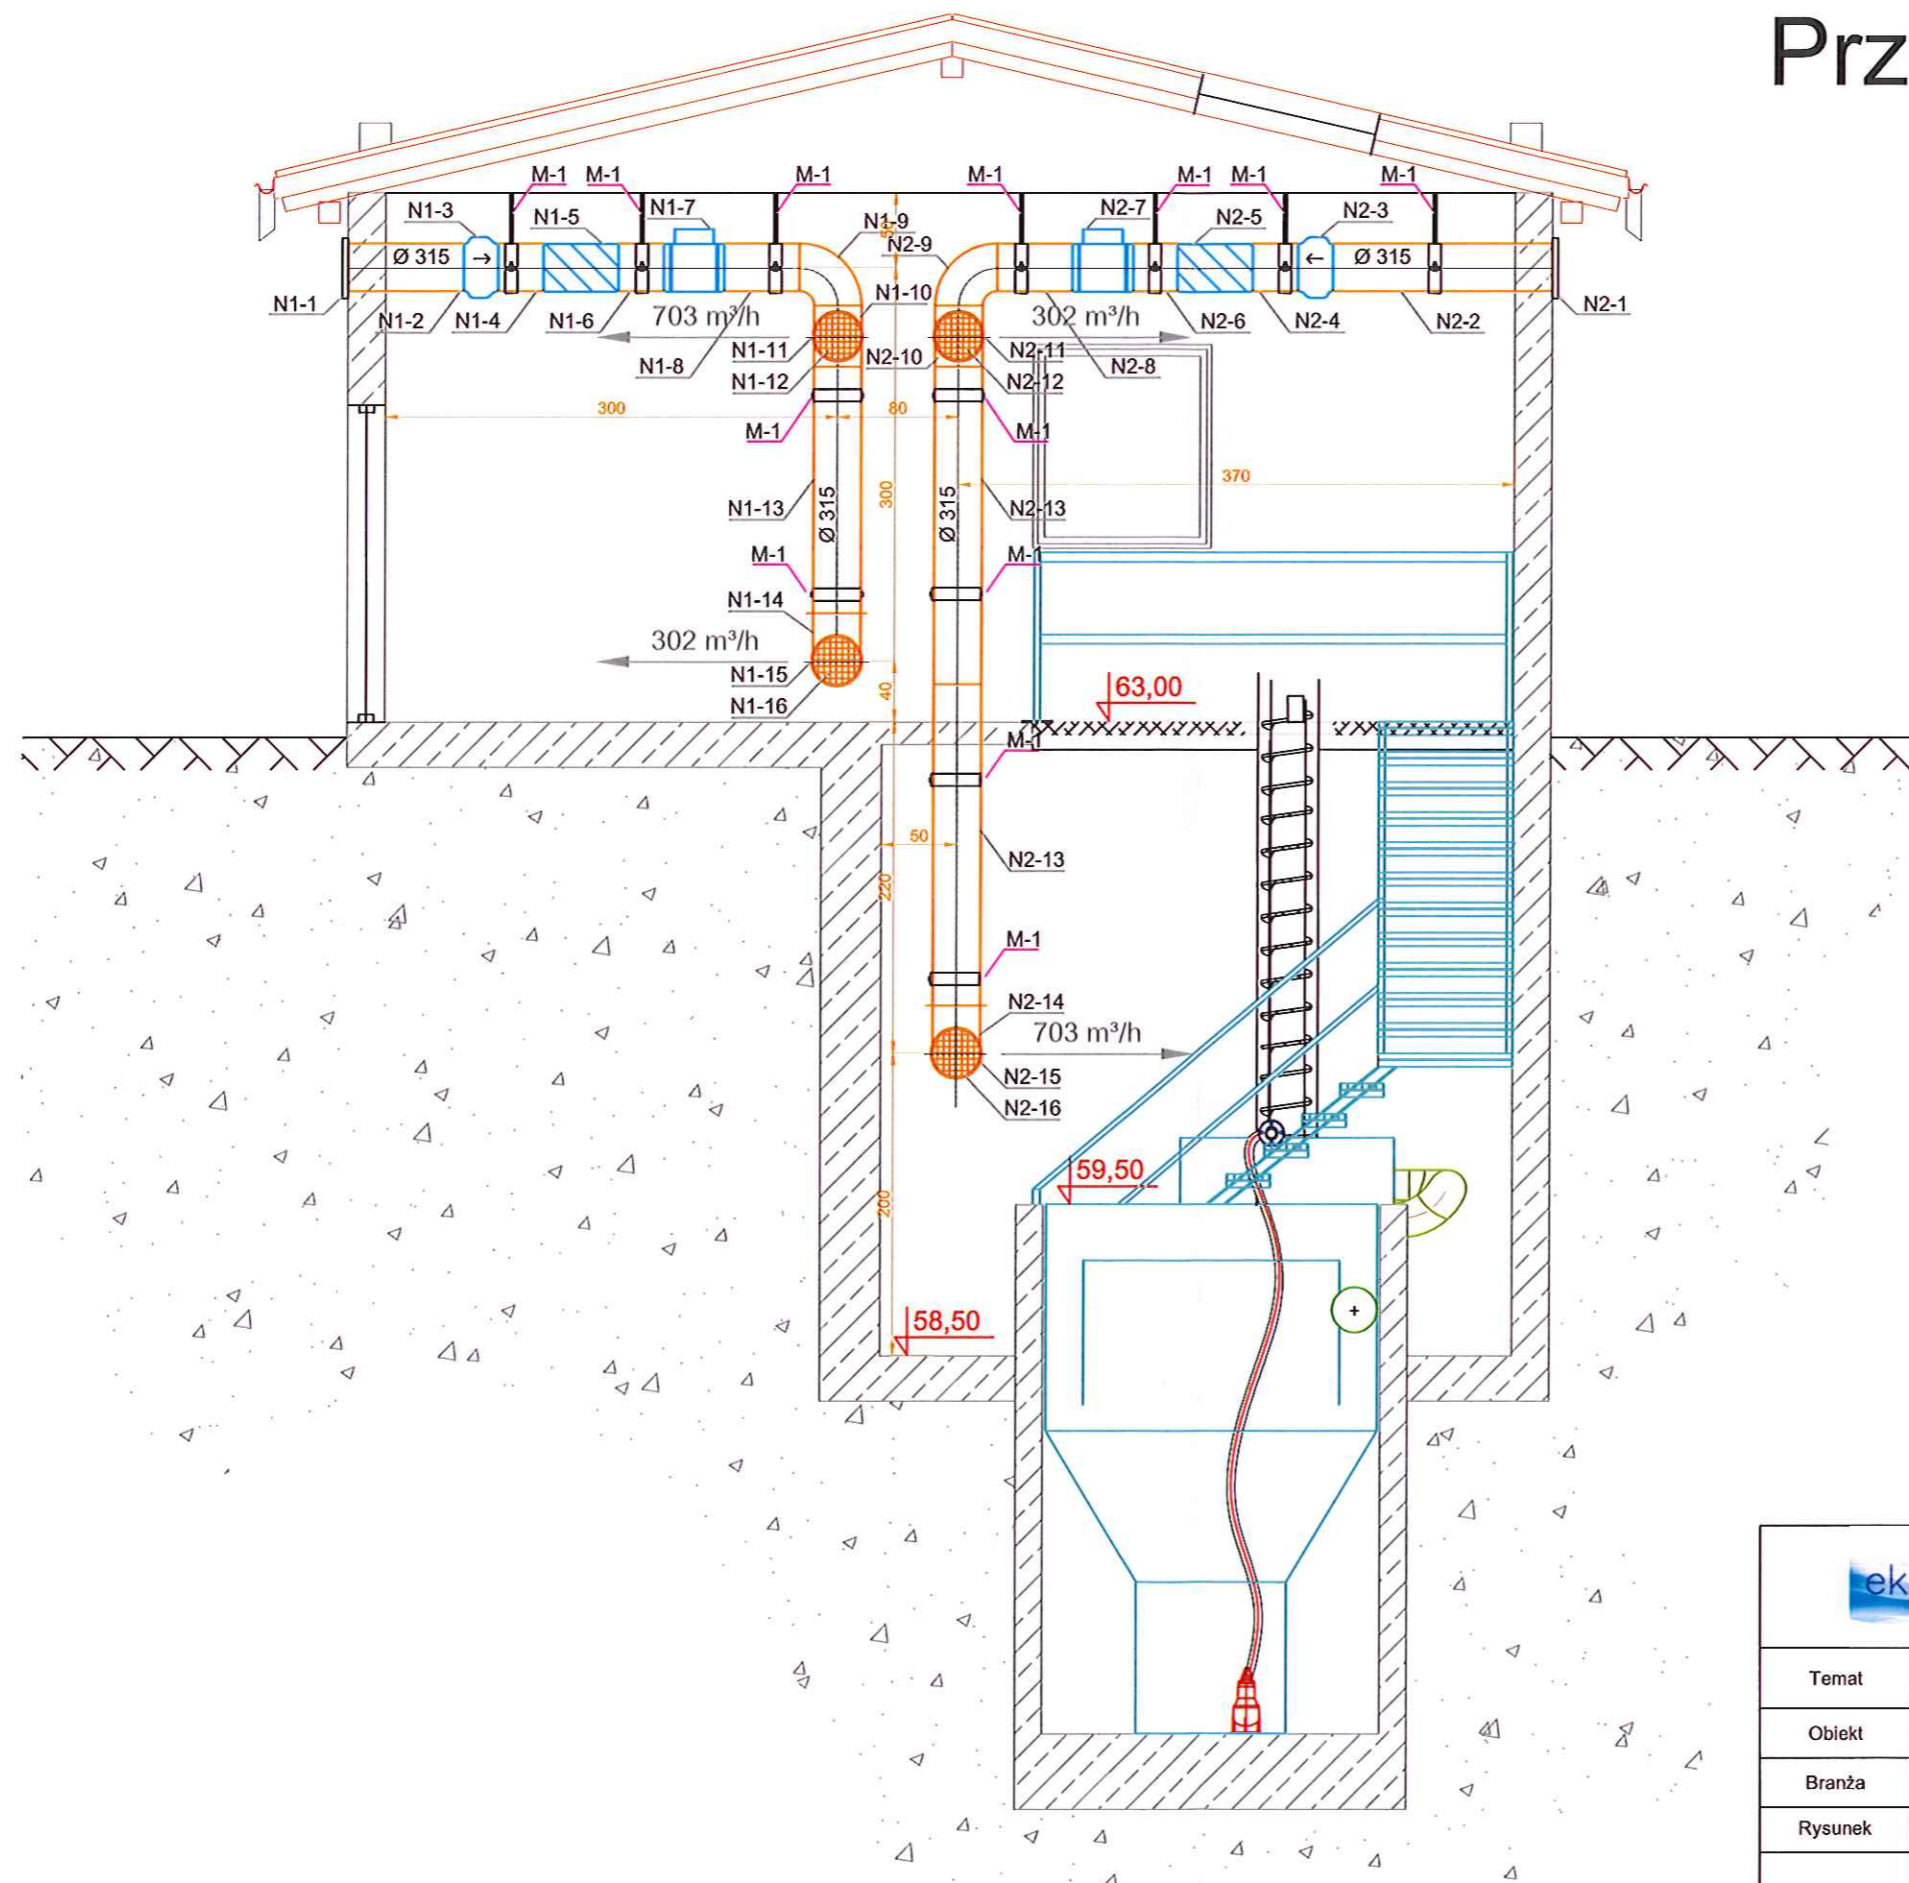

		EKOWATER Zbigniew Ruszkowski ul. Kownackiej 37 05-092 Łomianki		
Temat	OCZYSZCZALNIA ŚCIEKÓW SŁUPNO - PRZEBUDOWA I ROZBUDOWA			
Obiekt	Budynek oczyszczania mechanicznego Ob. 01			
Branża	SANITARNA - WENTYLACJA			Nr rys.
Rysunek	PRZEKRÓJ A-A			2
	Imię i Nazwisko	Nr uprawnień	Podpis	Data
Opracował	inż. Zbigniew Ruszkowski			07.2015
Projektował	mgr inż. Konrad Wira	LOD/2336/PWOS/14		Skala
Sprawdził	mgr inż. Włodzimierz Tokarczyk	237/85/WŁ		1:50

# Przekrój B-B

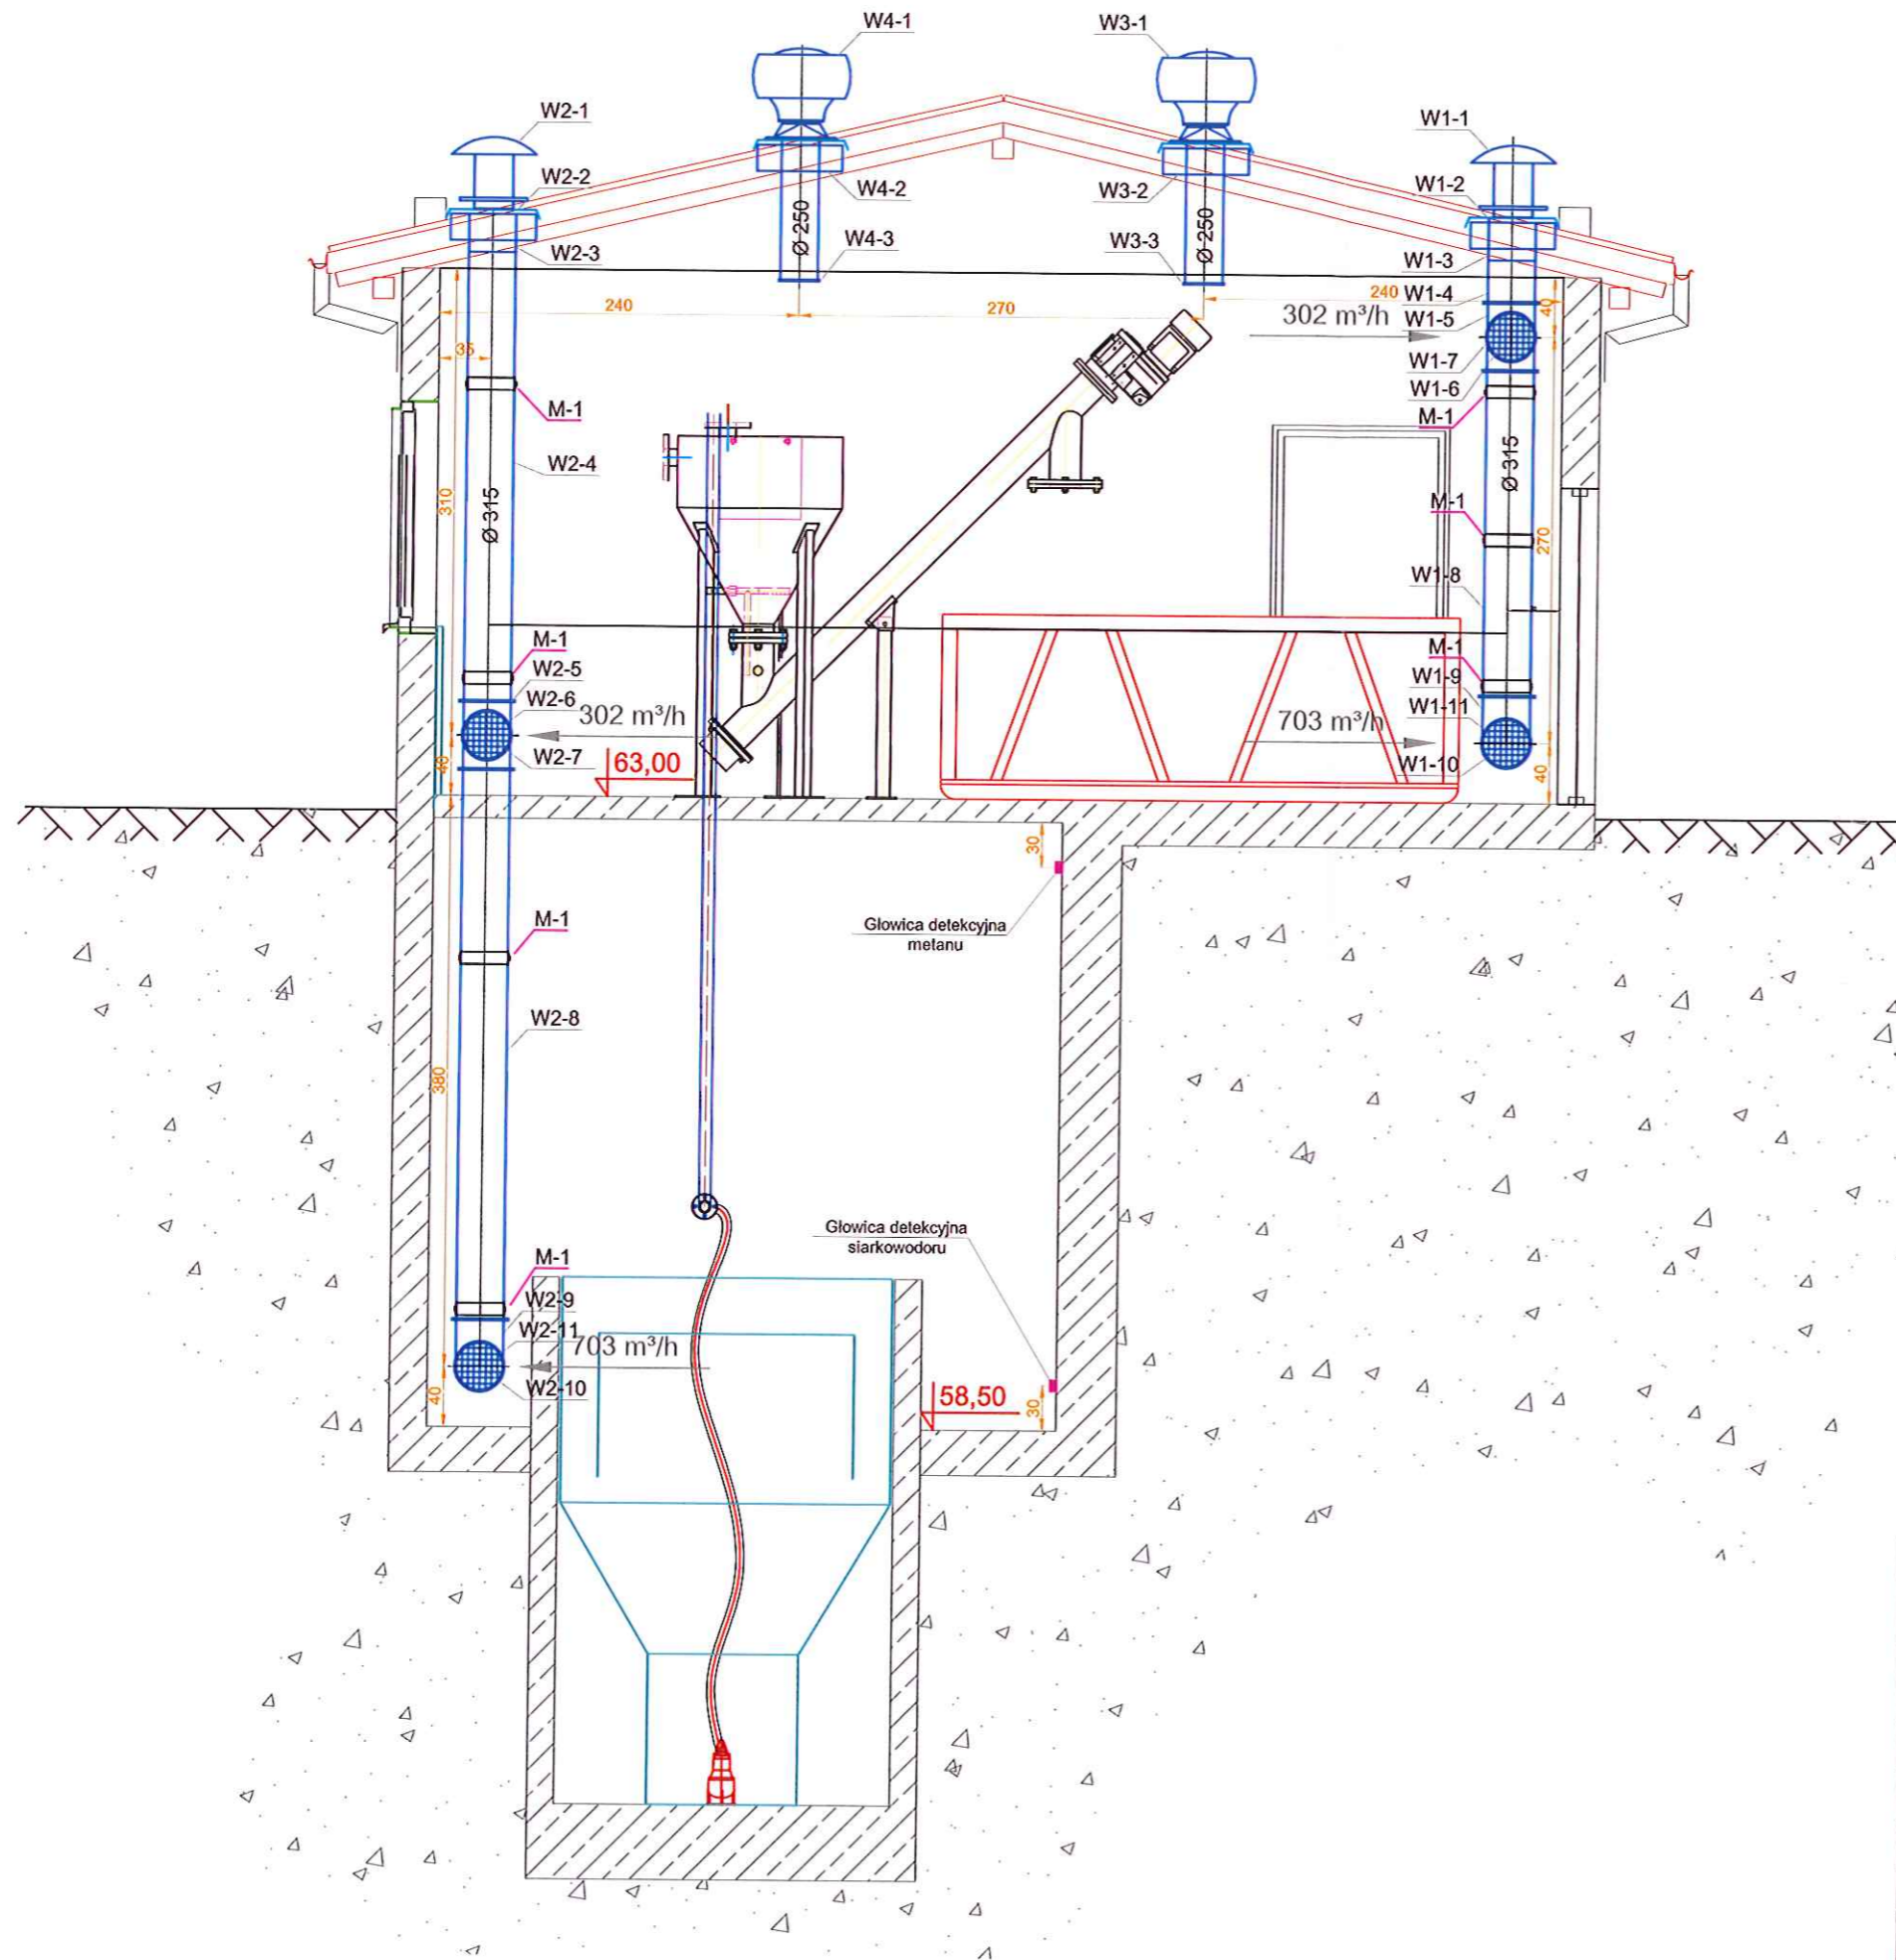

		EKOWATER Zbigniew Ruszkowski ul. Kownackiej 37 05-092 Łomianki		
Temat	OCZYSZCZALNIA ŚCIEKÓW SŁUPNO - PRZEBUDOWA I ROZBUDOWA			
Obiekt	Budynek oczyszczania mechanicznego Ob. 01			
Branża	SANITARNA - WENTYLACJA			Nr rys.
Rysunek	PRZEKRÓJ B-B			3
	Imię i Nazwisko	Nr uprawnień	Podpis	Data
Opracował	inż. Zbigniew Ruszkowski			07.2015
Projektował	mgr inż. Konrad Wira	LOD/2336/PWOS/14		Skala
Sprawił	mgr inż. Włodzimierz Tokarczyk	388/88/WŁ		1:50