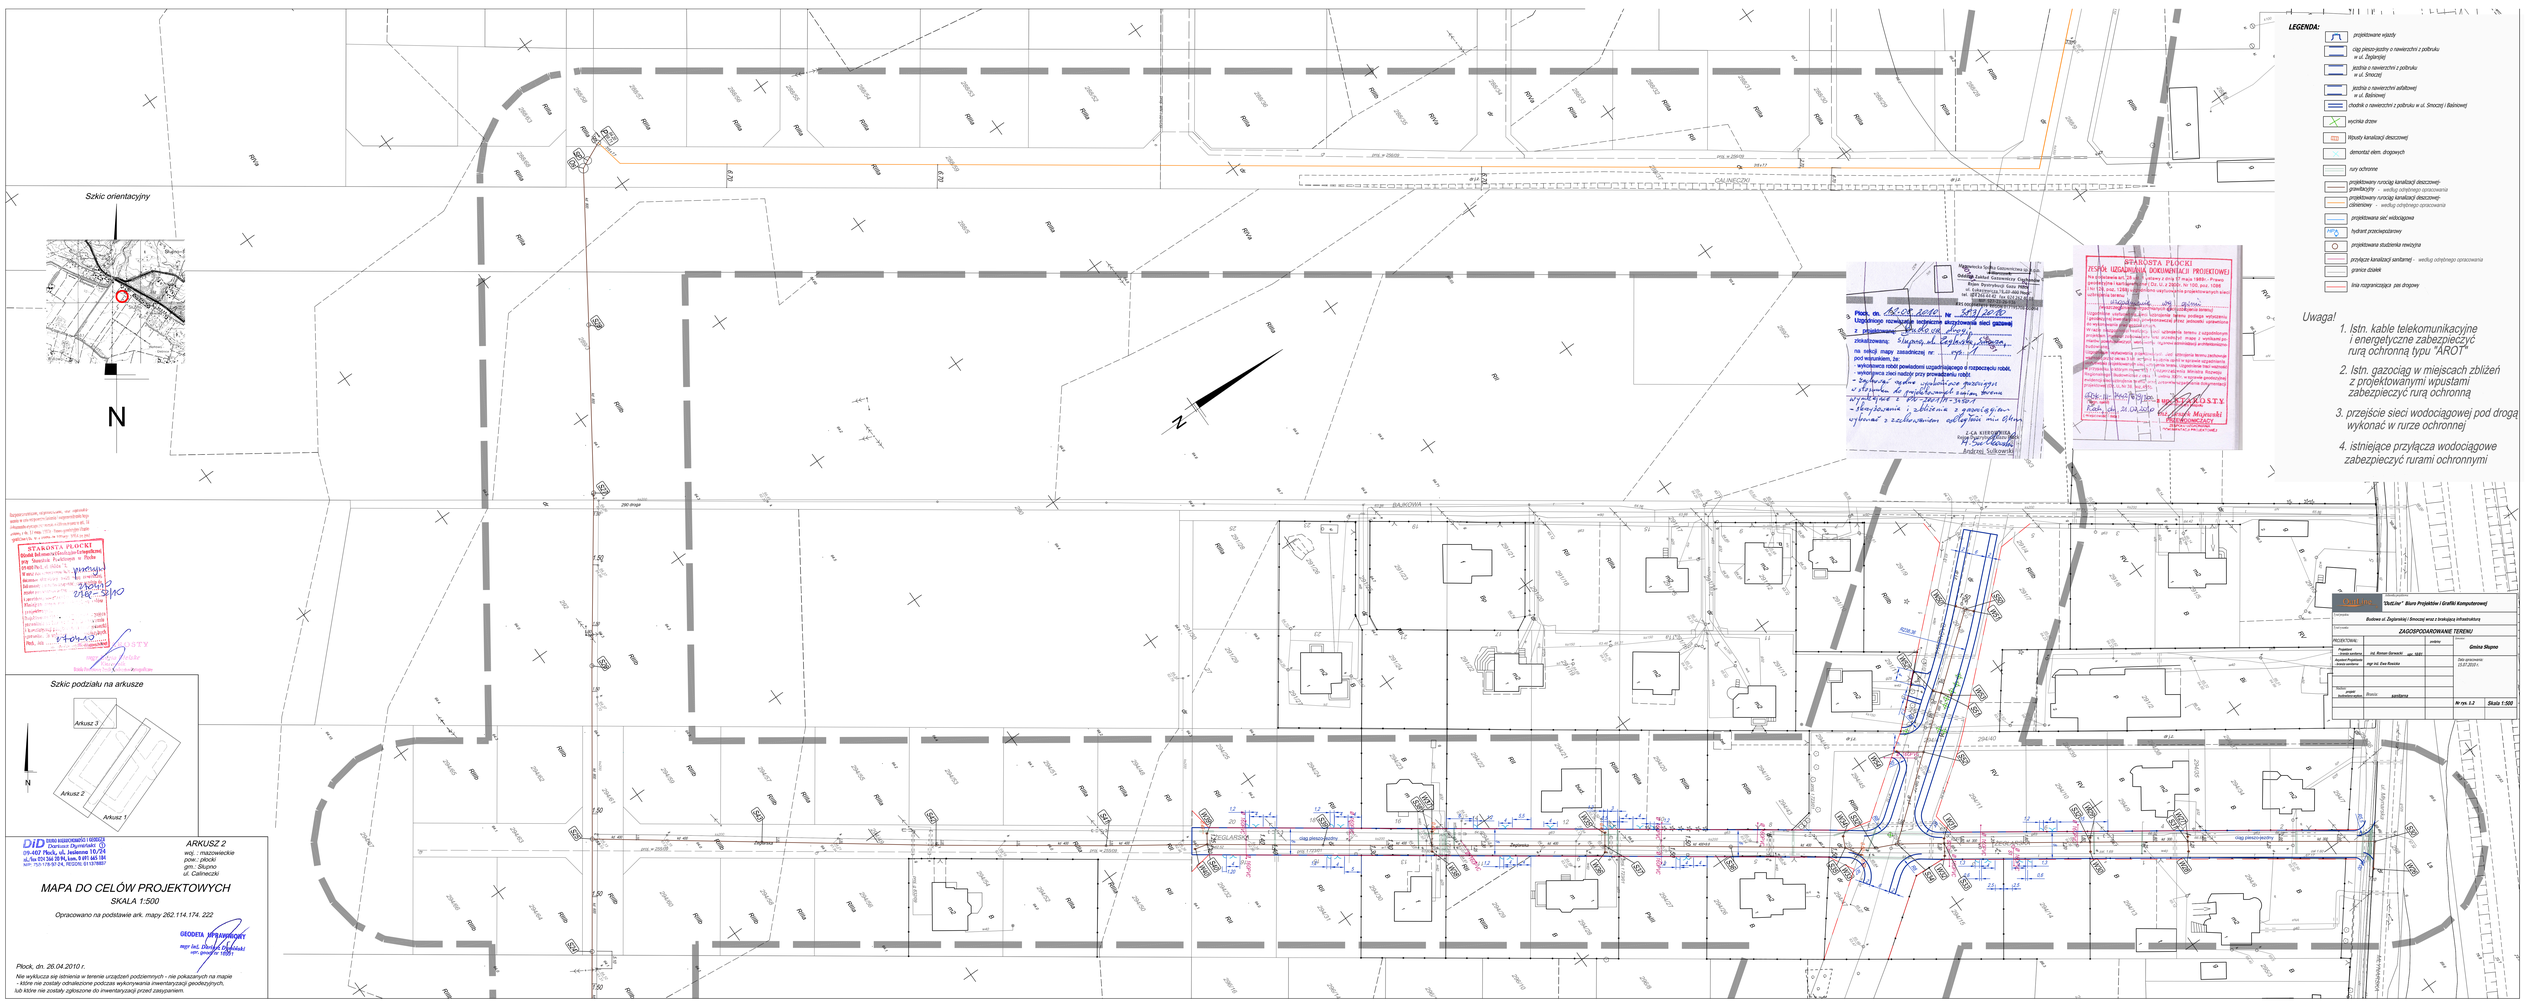
Szkic orientacyjny
N
Szkic podziału na arkusze
Arkusz 3
Arkusz 2
Arkusz 1
LEGENDA:
projektowane wjazdy
ciąg piesz-jezdny o nawierzchni z pobruku w ul. Żeglarskiej
jezdnia o nawierzchni z pobruku w ul. Smocznej
jezdnia o nawierzchni asfaltowej w ul. Bałtyckiej
chodnik o nawierzchni z pobruku w ul. Smocznej i Bałtyckiej
wycinka drzew
Ribuvki kanalizacji deszczowej
demontaż elem. drogowych
rury ochronne
projektowany rurociąg kanalizacji deszczowej- grawitacyjny - według odrębnego opracowania
projektowany rurociąg kanalizacji deszczowej- ciśnieniowy - według odrębnego opracowania
projektowana sieć wodociągowa
hydrant przeciwpożarowy
projektowana studzienka rewizyjna
przyłącze kanalizacji sanitarnej - według odrębnego opracowania
granice działek
linia rozgraniczająca pas drogowy
Uwaga!
1. Istn. kable telekomunikacyjne i energetyczne zabezpieczyć rurą ochronną typu "AROT"
2. Istn. gazociąg w miejscach zbliżeń z projektowanymi wpustami zabezpieczyć rurą ochronną
3. przejście sieci wodociągowej pod drogą wykonać w rurze ochronnej
4. istniejące przyłącza wodociągowe zabezpieczyć rurami ochronnymi
STAROSTA PŁOCKI
ZESPÓŁ UZGADNIANIA DOKUMENTACJI PROJEKTOWEJ
STAROSTA PŁOCKI
Zespół Uzgadniania Dokumentacji Projektowej
Płock, dn. 26.04.2010 r.
Uzgadniając rozwiązania dotyczące skrzyżowania sieci gazowej z projektowaną
zlokalizowaną: Słupno, ul. Żeglarska, Smoczna,
na części mapy zasadniczej nr: ewid. 262
pod warunkiem, że:
- wykonawca robót powiadomi uprzednio o rozpoczęciu robót,
- wykonawca robót nadzór przy prowadzeniu robót.
Andrzej Sułkowski
DID
Dariusz Dymerkiewicz
09-402 Płock, ul. Jedwabna 10/74
ul. Tel. 024 366 20 94, kom. 0 691 445 184
NIP 7521139 50 24, REGON 611078857
ARKUSZ 2
woj. - mazowieckie
pow.: płocki
gm.: Słupno
ul. Calineczki
MAPA DO CELÓW PROJEKTOWYCH
SKALA 1:500
Opracowano na podstawie ark. mapy 262.114.174. 222
GEODETA UPRAWNIONY
mgr inż. Dariusz Dymerkiewicz
upr. geodezyjne 10581
Płock, dn. 26.04.2010 r.
Nie wyklucza się istnienia w terenie urządzeń podziemnych - nie pokazanych na mapie - które nie zostały odnalezione podczas wykonywania inwentaryzacji geodezyjnych, lub które nie zostały zgłoszone do inwentaryzacji przez zarządzających.
Biuro Projektów i Grafiki Komputerowej
Budowa ul. Żeglarskiej i Smocznej wraz z budową infrastruktury
ZAGOSPODAROWANIE TERENU
PROJEKTOWAŁ: mgr inż. Ewa Rewicka
Słupno
Nr rys. 1.2
Skala 1:500
BAŁKOWA
ŻEGLARSKA
Żeglarska
Smoczna
droga gminna nr 220009
droga powiatowa nr 2209W
droga wojewódzka nr 577
ciąg pieszo-jezdny
ROW 1
ROW 2
