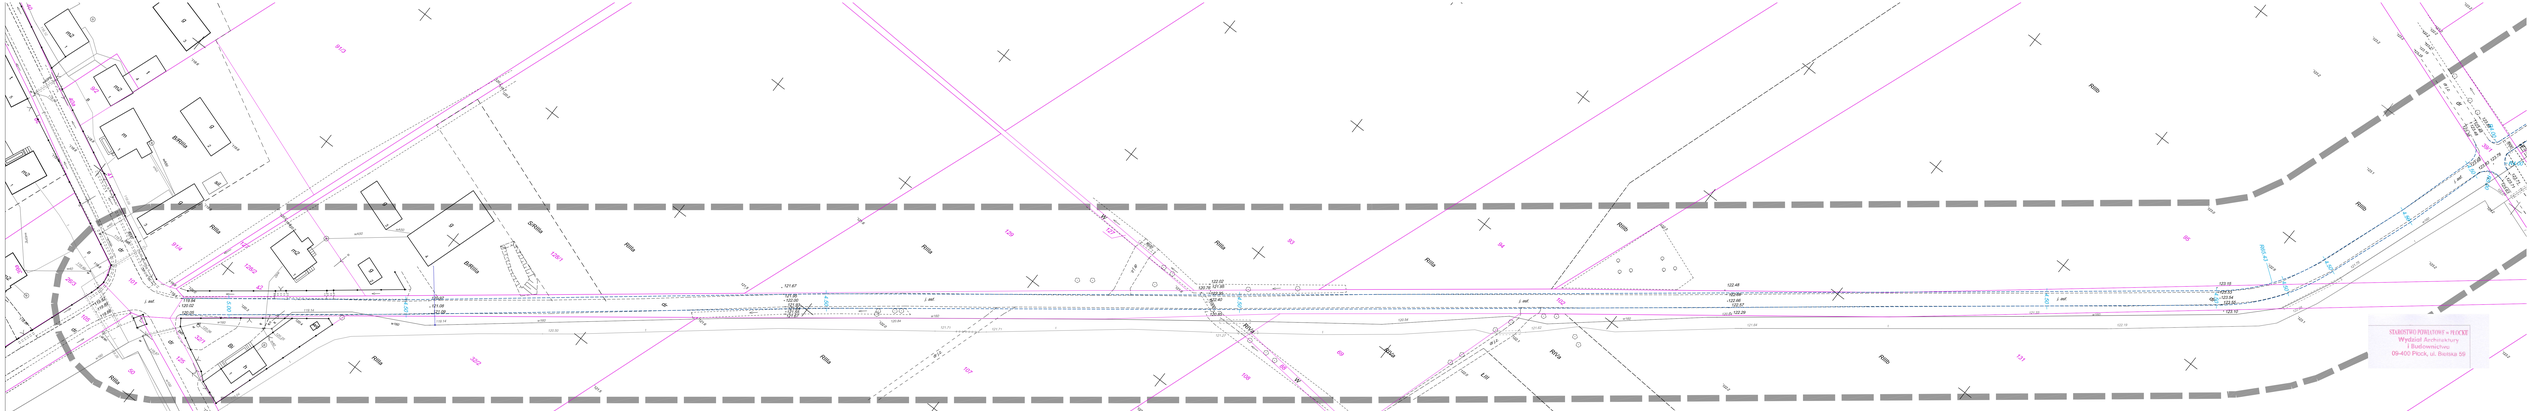

Szkic orientacyjny

N

DID
Usługi Geodezyjne i Geologiczne
Dariusz Dymitriuk
09-407 Płock, ul. Jesienna 10/24
tel./fax 024 364 38 94, kom. 0 691 661 384
NIP: 7531-178-57-24, REGON: 014-137687

ARKUSZ 1
woj.: mazowieckie
pow.: płocki
gm.: Słupno

MAPA DO CELÓW PROJEKTOWYCH

SKALA 1:500

Opracowano na podstawie ark. mapy 262,112,162, 164, 211, 212, 213

GEODETA UPRAWNIONY
mgr inż. Dariusz Dymitriuk
upr. geodezyjne 12062

Płock, dn. 04.05.2010 r.

Nie wykluczа się istnienia w terenie urządzeń podziemnych - nie pokazanych na mapie - które nie zostały odnalezione podczas wykonywania inwentaryzacji geodezyjnej, lub które nie zostały zgłoszone do inwentaryzacji przed zasypaniem.

Szkic podziału na arkusze

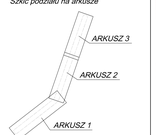

STAROSTA PŁOCKI
Wydział Infrastruktury i Realizacji Inwestycji
przy Starostwie Powiatowym w Płocku
09-400 Płock, ul. Bielska 59
w oparciu o materiały
Mapa do celów projektowych
ark. mapy: 262, 112, 162, 164, 211, 212, 213
obręb: Mirosław
gmina: Słupno
powiat: płocki
województwo: mazowieckie
Mapa sporządzona przez: DID Usługi Geodezyjne i Geologiczne Dariusz Dymitriuk
09-407 Płock, ul. Jesienna 10/24
tel. 0 691 661 384
18-05-10
0706-9110
z up. STAROSTY
mgr inż. Elżbieta Jabłońska
Wydział Infrastruktury i Realizacji Inwestycji

Opracowanie:
"DotLine" Biuro Projektów i Grafiki Komputerowej

Przedmiot opracowania:
REMONT DROGI GMINNEJ (dz. o nr ewid. 58, 102) w m. Mirosław, gmina Słupno

Tytuł opracowania:
ZAGOSPODAROWANIE TERENU

PROJEKTOWANIE:		jednostka	GMINA SŁUPNO
branża drogowa	mgr inż. Henryk Langanke / upr. 181/94		
branża konstr.-budowlana	inż. Ewa Wawrzyńska upr. 89/87		
Rodzaj opracowania: projekt budowlano-wykonawczy	Branża: drogowa		Data opracowania: 01.06.2010 r. Nr rys. 1.1 Skala 1:500