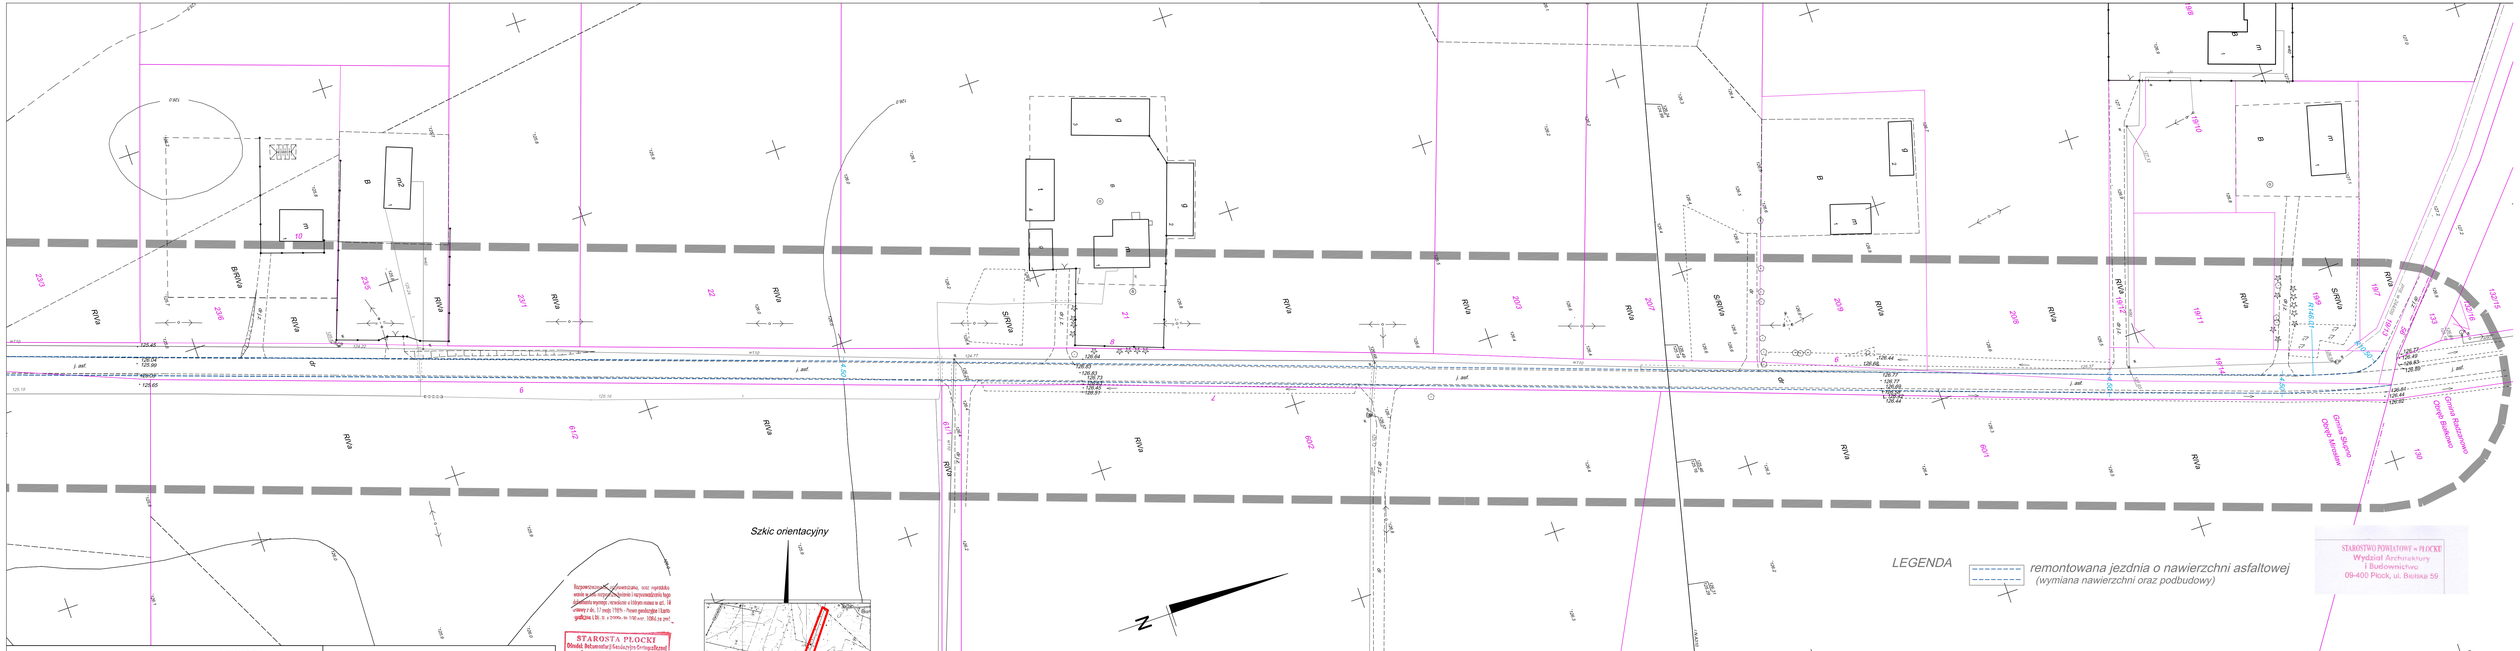

DiD BIURO GEODEZYJNO-MAPY I GEODEZJI
Dariusz Dymińskiki
09-407 Płock, ul. Jesionowa 10/54
tel./fax 024 366 20 99, kom. 0 691 665 184
NIP: 753-118-97-24, REGON: 611370057

ARKUSZ 3
woj. : mazowieckie
pow.: płocki
gm.: Słupno

MAPA DO CELÓW PROJEKTOWYCH

SKALA 1:500

Opracowano na podstawie ark. mapy 262.112.162, 164, 211, 212, 213

GEODETA UPRAWNIONY
mgr inż. Dariusz Dymiński
upr. geodezyjne 10091

Szkic podziału na arkusze

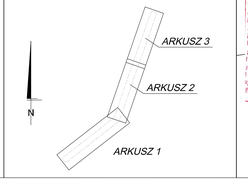

Płock, dn. 04.05.2010 r.

Nie wyklucza się istnienia w terenie urządzeń podziemnych - nie pokazanych na mapie - które nie zostały odnalezione podczas wykonywania inwentaryzacji geodezyjnych, lub które nie zostały zgłoszone do inwentaryzacji przed zasypaniem.

STAROSTA PŁOCKI
Biuro Dokumentacji Geodezyjno-Kartograficznej
przy Starostwie Powiatowym w Płocku
09-400 Płock, ul. Bielska 59
W obszarze zasobu ... dokumentacji ... mapie geodezyjnej ... zasobu geodezyjnego i kartograficznego
Wnioskodawca ...
Płock, dnia 18-05-10
z up. STAROSTY
mgr Edyta Bielska
Kierownik
Biuro Dokumentacji Zasobu Geodezyjno-Kartograficznego

OutLine	Wykonawca projektowy: "OutLine" Biuro Projektów i Grafiki Komputerowej		
Tytuł projektu:	REMONT DROGI GMINNEJ (dz. o nr ewid. 58, 102) w m. Mirosław		
Tytuł rysunku:	ZAGOSPODAROWANIE TERENU		
PROJEKTOWAŁ:		podpisy	Inwestor: GMINA SŁUPNO
branża drogowa	mgr inż. Henryk Lamparski upr. 101/94		
branża sanitarna - budowlana	inż. Ewa Wawrzyńska upr. 88/87		
Studium: projekt budowlano-wykon.	Branża: drogowa		Data opracowania: 01.06.2010 r.
			Nr rys. 1.3 Skala 1:500