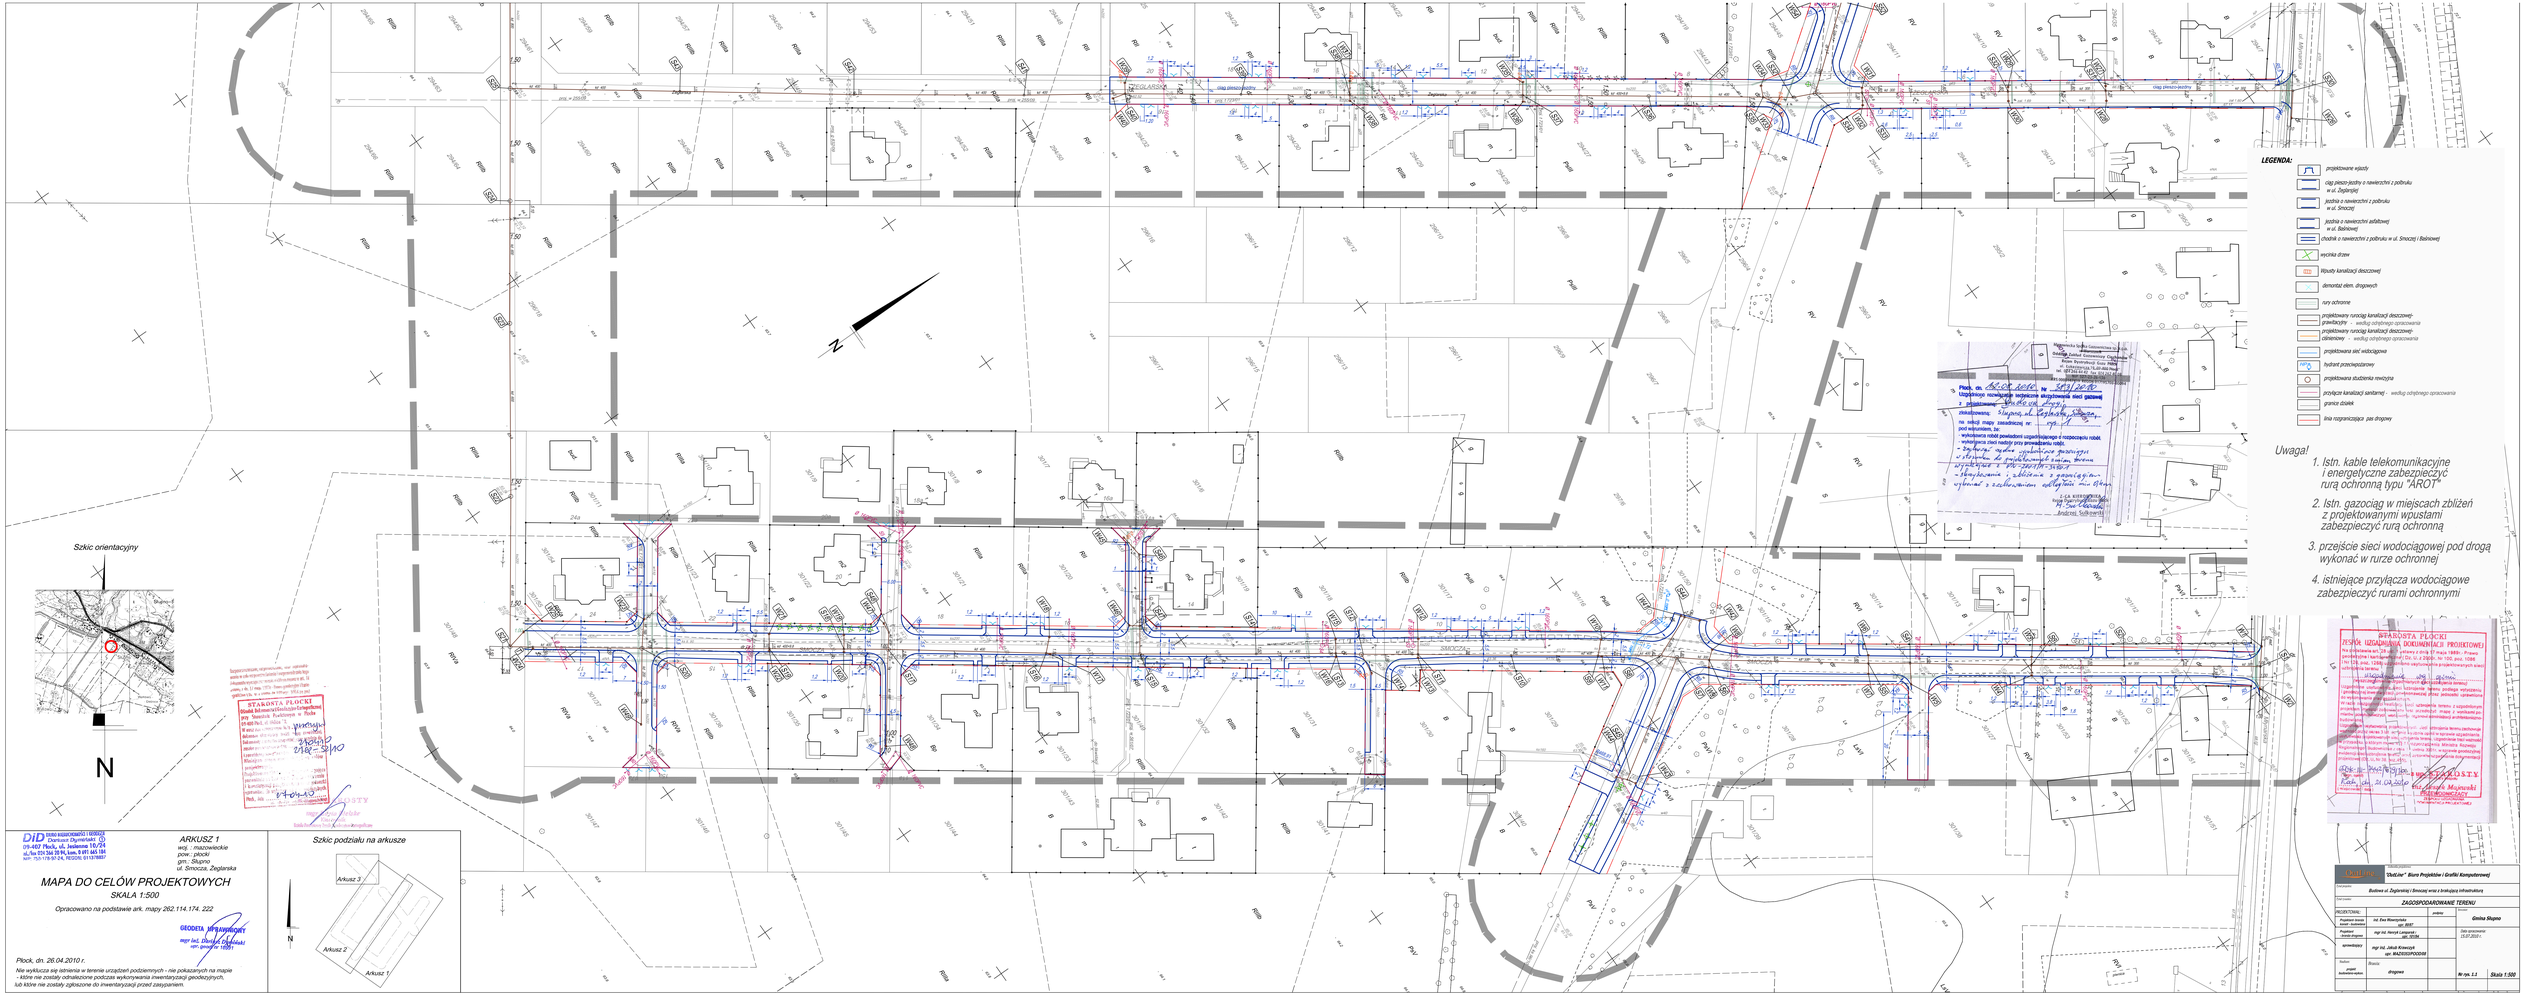
Szkic orientacyjny
N
Szkic podziału na arkusze
Arkusz 3
Arkusz 2
Arkusz 1
N
LEGENDA:
projektowane wjazdy
ciąg piesio-jezdny o nawierzchni z pobruku w ul. Żeglarskiej
jezdnia o nawierzchni z pobruku w ul. Smocza
jezdnia o nawierzchni asfaltowej w ul. Bałtyckiej
chodnik o nawierzchni z pobruku w ul. Smoczej i Bałtyckiej
wycinka drzew
Wpusty kanalizacji deszczowej
demontaż elem. drogowych
rury ochronne
projektowany rurociąg kanalizacji deszczowej powtarzalny – według odrębnego opracowania
projektowany rurociąg kanalizacji deszczowej zbiorczy – według odrębnego opracowania
projektowana sieć wodociągowa
hydrant przeciwpożarowy
projektowana studzienka rewizyjna
przyłącze kanalizacji sanitarnej – według odrębnego opracowania
granice działek
linia rozgraniczająca pas drogowy
Uwaga!
1. Istn. kable telekomunikacyjne i energetyczne zabezpieczyć rurą ochronną typu "AROT"
2. Istn. gazociąg w miejscach zbliżeń z projektowanymi wpustami zabezpieczyć rurą ochronną
3. przejście sieci wodociągowej pod drogą wykonać w rurze ochronnej
4. istniejące przyłącza wodociągowe zabezpieczyć rurami ochronnymi
STAROSTA PŁOCKI
Wydział Inżynierii Budownictwa i Ochrony Środowiska
ul. Kolegialna 15, 09-400 Płock
tel. 24 364 87 00, fax 24 364 87 01
Płock, dn. 26.04.2010 r. Nr 5/2010
Na podstawie art. 33 ust. 2 pkt 1 ustawy z dnia 7 lipca 1994 r. – Prawo budowlane (Dz. U. z 2006 r. Nr 156, poz. 1118, z późn. zm.) zatwierdza się projekt budowlany
- Projekt należy wykonać zgodnie z przepisami techniczno-budowlanymi oraz normami.
- Przed przystąpieniem do robót należy uzgodnić z właścicielami terenu sposób wykonania robót.
- Roboty należy prowadzić w sposób nie powodujący zakłóceń w ruchu pojazdów i pieszych.
- Nieprzekraczanie granic pasa drogowego.
- Nieprzekraczanie i zbliżanie z gazociągiem wyłącznie z uzgodnieniem eksploatatora gazociągu.
Z UPOWAŻNIENIA STAROSTY
Andrzej Sułkowski
STAROSTA PŁOCKI
WYDZIAŁ INŻYNIERII BUDOWNICTWA I OCHRONY ŚRODOWISKA
Płock, dn. 26.04.2010 r.
Z UPOWAŻNIENIA STAROSTY
Kierownik Wydziału
Andrzej Sułkowski
DID Usługi Inżynierskie i Geodezja
DID Dariusz Dymerkiewicz
09-402 Płock, ul. Jedlicza 10/24
ul. Tel. 024 364 20 94, kom. 0 691 445 184
NIP: 7571139 00 24, REGON: 611078857
ARKUSZ 1
woj. : mazowieckie
pow.: płocki
gm.: Słupno
ul. Smocza, Żeglarska
MAPA DO CELÓW PROJEKTOWYCH
SKALA 1:500
Opracowano na podstawie ark. mapy 262.114.174. 222
GEODETA UPRAWNIONY
mgr inż. Dariusz Dąbrowski
upr. geodezyjne 10081
Płock, dn. 26.04.2010 r.
Nie wyklucza się istnienia w terenie urządzeń podziemnych - nie pokazanych na mapie - które nie zostały odnalezione podczas wykonywania inwentaryzacji geodezyjnych, lub które nie zostały zgłoszone do inwentaryzacji przez zarządzających.
Projekt:
"DidLider" Biuro Projektów i Grafiki Komputerowej
Inwestycja:
Budowa ul. Żeglarskiej i Smoczej wraz z instalacją infrastruktury
Zakres rysunku:
ZAGOSPODAROWANIE TERENU
PROJEKTOWAŁ:
inż. Ewa Wawrzyńska upr. 80/97
sprawdzający:
mgr inż. Henryk Lesiewski upr. 10/94
sprawdzający:
mgr inż. Jakub Krawczyk upr. WŁ/0125/POOO/08
Profesja:
drogowa
Nr rys. 1.1
Skala 1:500
Data opracowania: 15.07.2010 r.