

# MIEJSCOWY PLAN ZAGOSPODAROWANIA PRZESTRZENNEGO GMINY SŁUPNO DLA CZĘŚCI MIEJSCOWOŚCI CEKANOWO - działka nr ew. 303/22


## SKALA 1:1000



0 10 20 30 40 50 60 70 80 90 100m

### RYSUNEK PLANU ZAŁĄCZNIK NR 3 DO UCHWAŁY NR ..... RADY GMINY SŁUPNO Z DNIA .....

#### FRAGMENT STUDIUM UWARUNKOWAŃ I KIERUNKÓW ZAGOSPODAROWANIA PRZESTRZENNEGO GMINY SŁUPNO

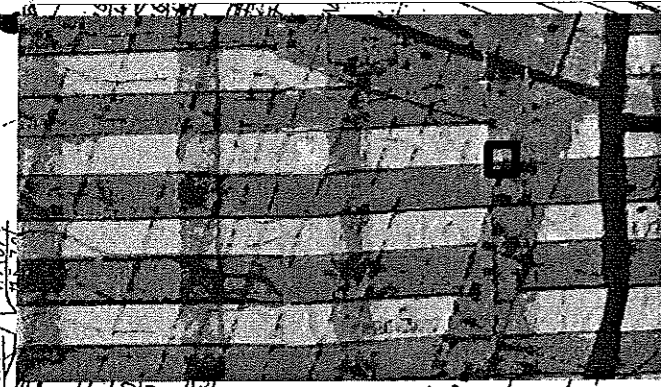

#### USTALENIA:

- GRANICE OPRACOWANIA I OBOWIĄZYWANIA PLANU
  - LINIE ROZGRANICZAJĄCE TERENY O RÓŻNYM SPOSOBIE UŻYTKOWANIA
  - NIEPRZEKACZALNA LINIA ZABUDOWY
  - MN** - TEREN ZABUDOWY MIESZKANIOWEJ JEDNORODZINNEJ
- #### INFORMACJE:
- KDL** - ULICE LOKALNE
  - MN** - TERENY ZABUDOWY MIESZKANIOWEJ JEDNORODZINNEJ
  - MN/U** - TERENY ZABUDOWY MIESZKANIOWO-USŁUGOWEJ
  - LINIE ROZGRANICZAJĄCE POZA TERENEM OPRACOWANIA

- OBSZAR OPRACOWANIA PLANU
- DROGA GMINNA
- DROGA POWIATOWA
- ISTNIEJĄCE TERENY ZABUDOWY MIESZKANIOWEJ
- OBSZAR WYMAGAJĄCY DZIAŁAŃ PLANISTYCZNYCH ZABUDOWY MIESZKANIOWEJ
- OBSZAR CHRONIONEGO KRAJOBRAZU

**ZAŁĄCZNIK NR 3**  
do Uchwały Nr .....  
Rady Gminy Słupno  
z dnia .....  
w sprawie  
MIEJSCOWEGO PLANU ZAGOSPODAROWANIA  
PRZESTRZENNEGO GMINY SŁUPNO DLA CZĘŚCI  
MIEJSCOWOŚCI CEKANOWO - działka nr ew. 303/22  
Przewidywany Arkuszy 1

**RYSUNEK PLANU**  
SKALA 1:1000

Główny Projektant Planu mgr inż. arch. Alicja Krymowa Nr uprawnień WA-100	Arkuszy Nr 1
---	--------------

Publikacja dokonana w:  
Dz.U. Województwa Mazowieckiego Nr .....  
z dnia .....

**STAROSTA PŁOCKI**  
Wydział Gospodarki i Gospodarki Nieruchomościami  
w Wydziale Gospodarki i Gospodarki Nieruchomościami  
09-400 Białe, ul. Białe 59  
Pozwalam się zgodzić na niniejszą mapę  
z wyjątkiem przepisów do porządkowego zasobu  
geodezyjnego i kartograficznego w dniu  
i zarejestrowanym pod nr 262.14.02.19  
Niniejsza mapa nie może służyć jako  
projektowy. 11.12.12

Płock dnia 21.02.13  
mgr inż. arch. Alicja Krymowa

Marzanna Dorota Czerwowska  
Inspektor Wydziału Gospodarki  
i Gospodarki Nieruchomościami

**PROJEKTOWNIA**  
**Andrzej Krymow**  
09-410 PŁOCK ul. ZUBRZYCKIEGO 54  
Zespół autorski: mgr inż. arch. Alicja Krymowa  
członek OIU z/s w Warszawie o nr WA-100  
mgr inż. Andrzej Krymow  
mgr inż. Alicja Peja Jaworska  
członek OIU z/s w Warszawie o nr WA-154  
mgr inż. Andrzej Szymczak  
mgr inż. Tadeusz Skrzypczyński  
świadectwo MGPIB nr 322