MIEJSCOWY PLAN ZAGOSPODAROWANIA PRZESTRZENNEGO GMINY SŁUPNO DLA CZĘŚCI MIEJSCOWOŚCI SŁUPNO - działka nr ew. 397

RYSUNEK PLANU
ZAŁĄCZNIK NR 5
DO UCHWAŁY NR .....
RADY GMINY SŁUPNO
Z DNIA .....

SKALA 1:1000

0 | 10 | 20 | 30 | 40 | 50 | 60 | 70 | 80 | 90 | 100m

Fragment mapy zasadniczej
Skala 1:1000
Wieś Słupno
Gmina Słupno
Powiat płocki

STAROSTA PŁOCKI
Ośrodek Dokumentacji Geodezyjno-Kartograficznej
w Wydziale Geodezji i Gospodarki Nieruchomościami
Starostwa Powiatowego w Płocku
09-400 Płock, ul. Bielska 59,
Poświadcza się zgodność niniejszej mapy
z oryginałem przyjętym do państwowego zasobu
geodezyjnego i kartograficznego w dniu 25.02.13
i zewidencjonowanym pod nr 262/KU/13
Niniejsza mapa nie może służyć do celów
projektowych.
Płock dnia 25.02.13
(pieczęć imienna, podpis, stanowisko służbowe osoby upoważnionej)
Nr 1622/13

z up. STAROSTY
Marzenna Dorota Wyszczelska
Inspektor w Wydziale Geodezji
i Gospodarki Nieruchomościami

ZAŁĄCZNIK NR 5
do Uchwały Nr .....
Rady Gminy Słupno
z dnia .....
w sprawie
MIEJSCOWEGO PLANU ZAGOSPODAROWANIA
PRZESTRZENNEGO GMINY SŁUPNO DLA CZĘŚCI
MIEJSCOWOŚCI SŁUPNO - działka nr ew. 397

RYSUNEK PLANU	
SKALA 1:1000	
Główny Projektant Planu mgr inż. arch. Alicja Krymowa Nr uprawnień WA-100	Arkusz Nr 1
Publikacja dokonana w: Dz.U. Województwa Mazowieckiego Nr ..... z dnia	

FRAGMENT STUDIUM UWARUNKOWAŃ I KIERUNKÓW ZAGOSPODAROWANIA PRZESTRZENNEGO GMINY SŁUPNO

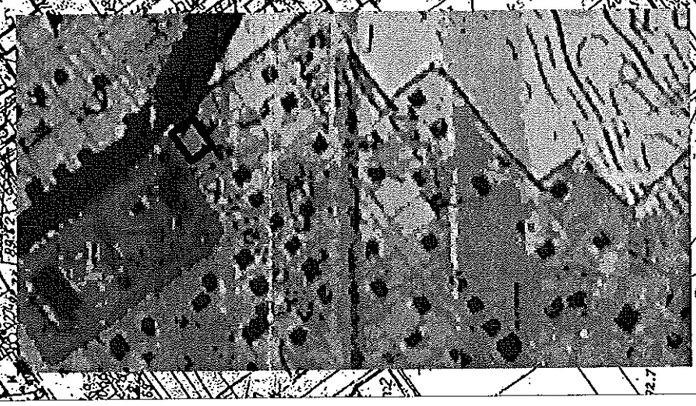

USTALENIA:

- GRANICE OPRACOWANIA I OBOWIĄZYWANIA PLANU
- LINIE ROZGRANICZAJĄCE TERENY O RÓŻNYM SPOSOBIE UŻYTKOWANIA
- NIEPRZEKRACZALNA LINIA ZABUDOWY
- U - TEREN ZABUDOWY USŁUGOWEJ

INFORMACJE:

- KDZ - ULICA ZBIORCZA
- KDD - ULICA DOJAZDOWA
- MN - TERENY ZABUDOWY MIESZKANIOWEJ JEDNORODZINNEJ
- U/MN - TERENY ZABUDOWY USŁUGOWO-MIESZKANIOWEJ
- U - TERENY ZABUDOWY USŁUGOWEJ
- W - TEREN STACJI UJĘCIA I UZDATNIANIA WODY
- LINIE ROZGRANICZAJĄCE POZA TERENEM OPRACOWANIA

- OBSZAR OPRACOWANIA PLANU
- ISTNIEJACE TERENY ZABUDOWY MIESZKANIOWEJ
- ISTNIEJACE TERENY ZABUDOWY USŁUGOWEJ ZDROWIA, OŚWIATY, OBSŁUGA LUDNOSCI - DO ADAPTACJI IPRZEBUDOWY
- TERENY LASÓW
- DROGA POWIATOWA
- WZ - STACJA WODOCIĄGOWA

PROJEKTOWNIA
Andrzej Krymow
09-410 PŁOCK ul. ZUBRZYCKIEGO 54
Zespół autorski: mgr inż. arch. Alicja Krymowa
członek OIU z/s w Warszawie o nr WA-100
mgr inż. Andrzej Krymow
mgr inż. Alicja Pejta Jaworska
członek OIU z/s w Warszawie o nr WA-154
mgr inż. Andrzej Szymczak
mgr inż Tadeusz Skrzypczyński
świadectwo MGPiB nr 322