


MIEJSCOWY PLAN ZAGOSPODAROWANIA PRZESTRZENNEGO GMINY SŁUPNO DLA CZĘŚCI MIEJSCOWOŚCI SŁUPNO - działka nr ew. 64/20


SKALA 1:1000

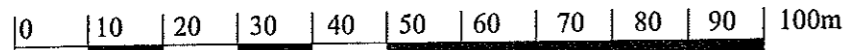

**RYSUNEK PLANU
ZAŁĄCZNIK NR 7
DO UCHWAŁY NR
RADY GMINY SŁUPNO
Z DNIA**

Reprodukowanie, rozprowadzanie, oraz
reprodukcje w celu rozpowszechniania
i rozprowadzania tego dokumentu wymaga
zezwolenia o którym mowa w art. 13 ustawy
z dn. 17 maja 1989r. Prawo geodezyjne i kar-
tograficzne (Dz.U. z 2010r. Nr 193 poz. 1287)
Fragment mapy zasadniczej
Skala 1:1000
Wieża 54 000
Gmina 54 000
Powiat płocki

STAROSTA PŁOCKI
Cisłowski Dokumentacji Geodezyjno-kartograficznej
w Wydziale Geodezji i Gospodarki Nieruchomościami
Starostwa Powiatowego w Płocku,
69-400 Płock, ul. Świebska 59,
Poświadczam zgodność niniejszej mapy i.s.v.
z oryginałem przyjętym do państwowego zasobu
geodezyjnego i kartograficznego w dniu
i zewidencjonowanym pod nr
Niniejsza mapa nie może służyć do celów
projektowych.
Płock dnia 26.07.2013
Dz. 16 881 (13)

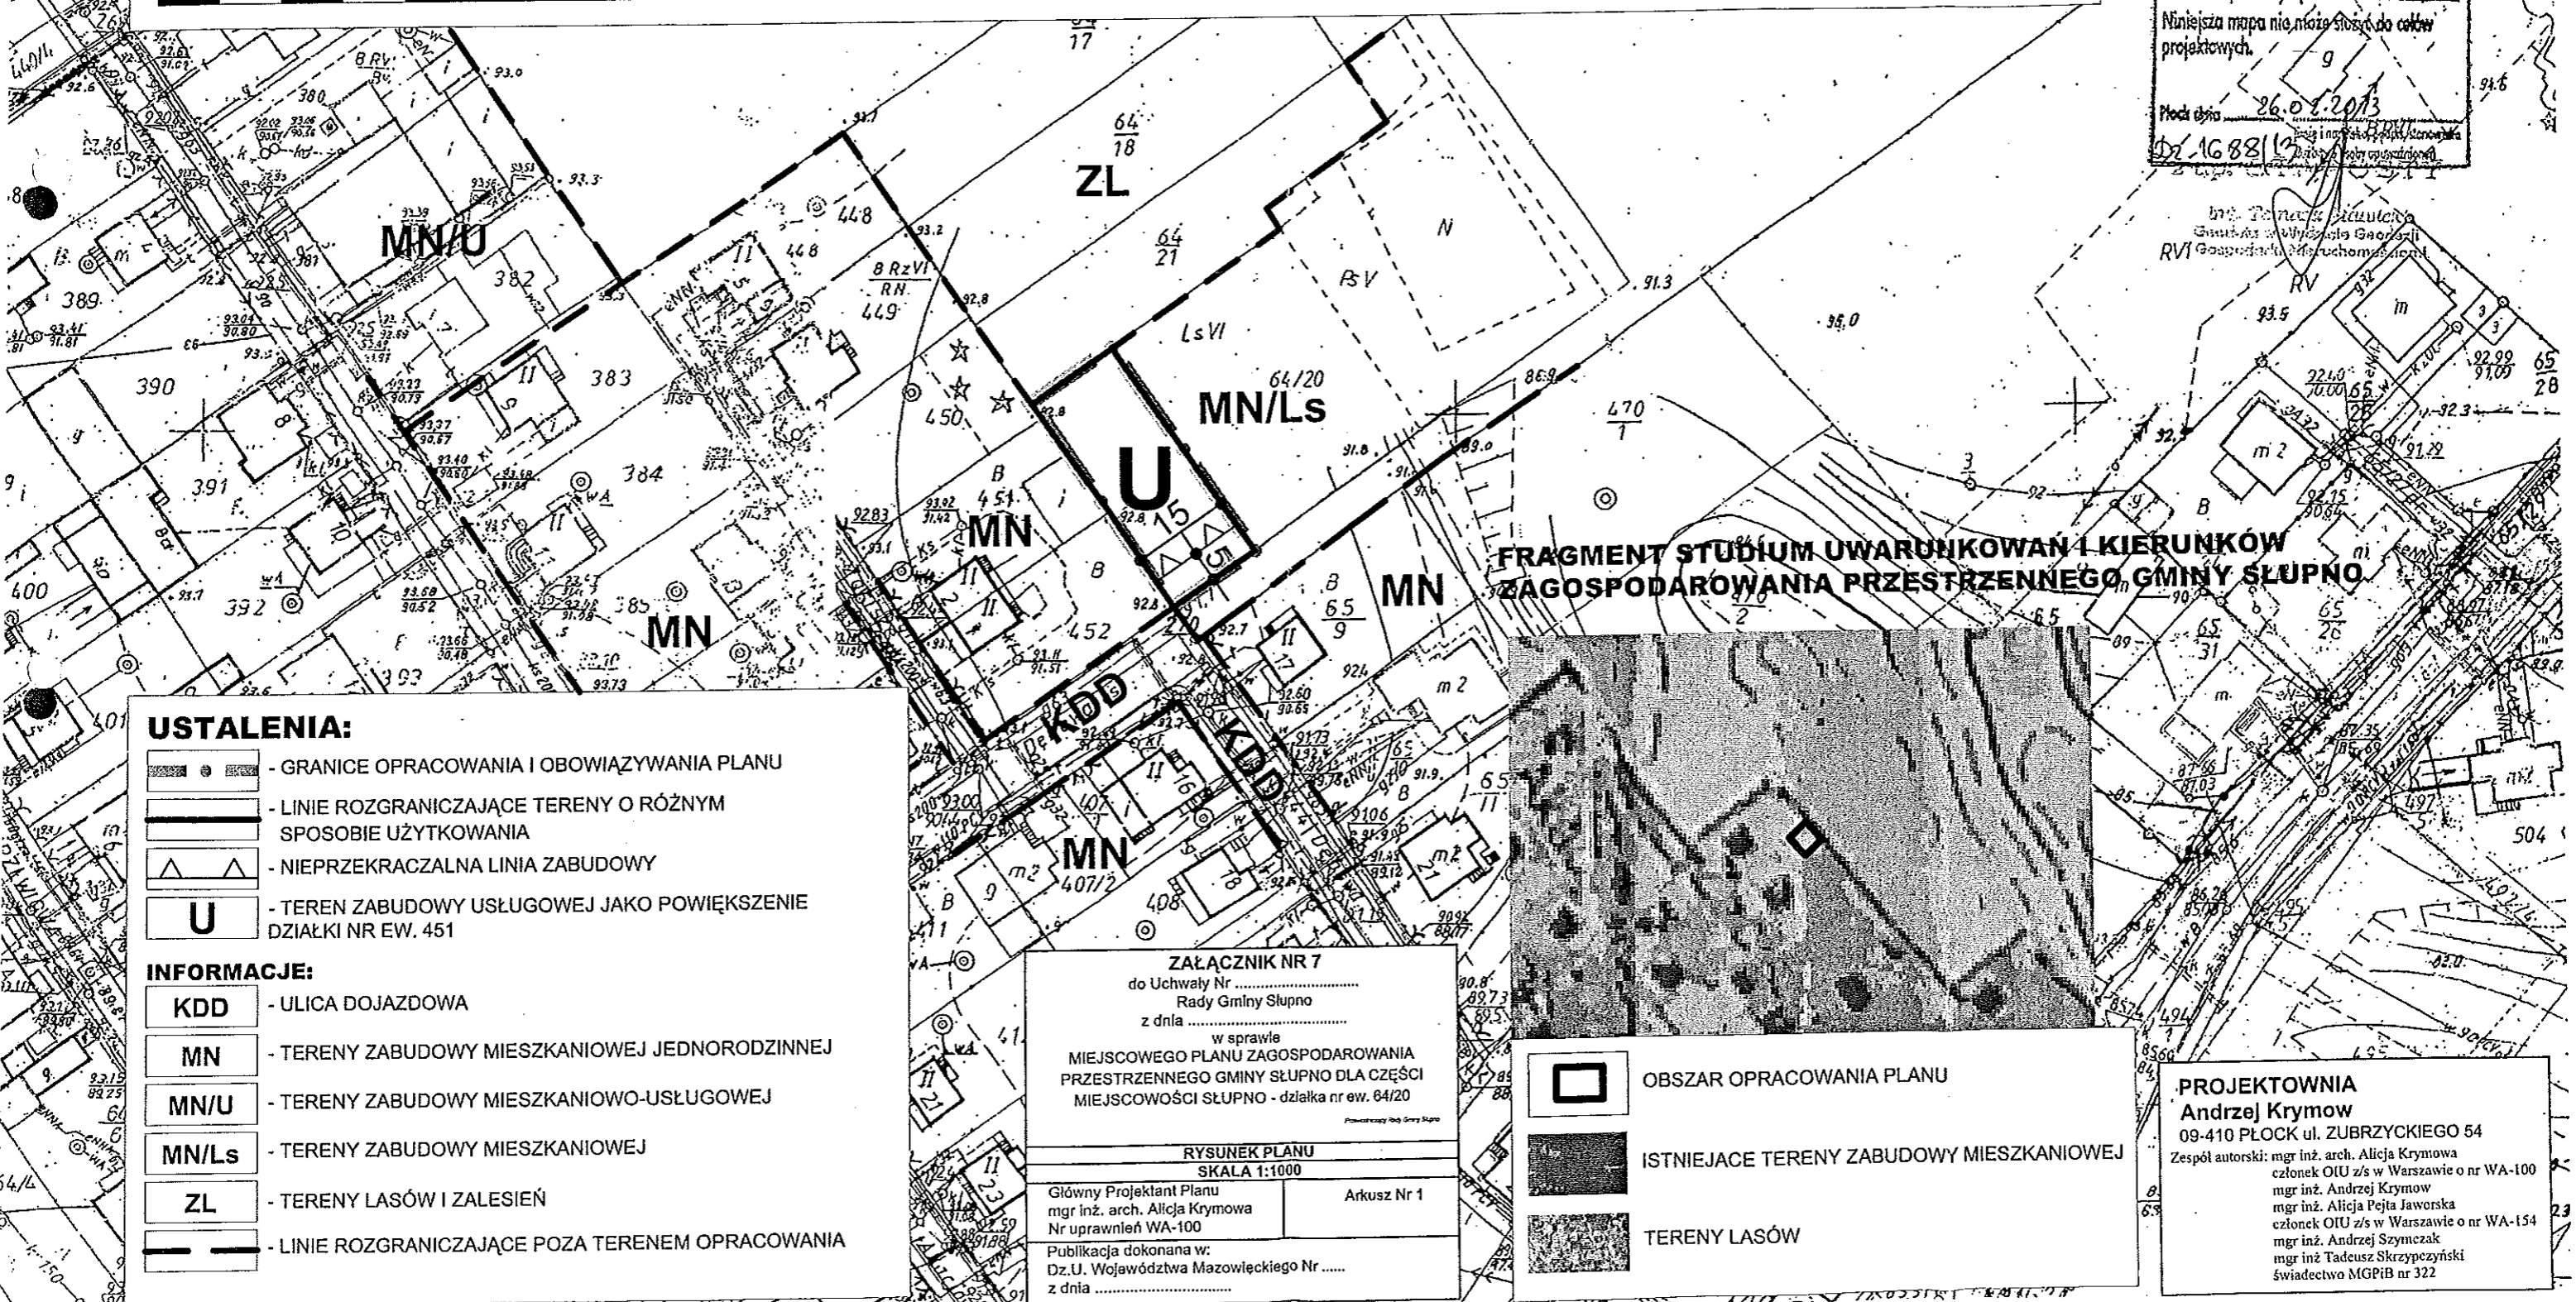

**FRAGMENT STUDIUM UWARUNKOWAŃ I KIERUNKÓW
ZAGOSPODAROWANIA PRZESTRZENNEGO GMINY SŁUPNO**

- USTALENIA:**
- GRANICE OPRACOWANIA I OBOWIĄZYWANIA PLANU
 - LINIE ROZGRANICZAJĄCE TERENY O RÓŻNYM SPOSOBIE UŻYTKOWANIA
 - NIEPRZEKACZALNA LINIA ZABUDOWY
 - TEREN ZABUDOWY USŁUGOWEJ JAKO POWIĘKSZENIE DZIAŁKI NR EW. 451
- INFORMACJE:**
- ULICA DOJAZDOWA
 - TERENY ZABUDOWY MIESZKANIOWEJ JEDNORODZINNEJ
 - TERENY ZABUDOWY MIESZKANIOWO-USŁUGOWEJ
 - TERENY ZABUDOWY MIESZKANIOWEJ
 - TERENY LASÓW I ZALESIEŃ
 - LINIE ROZGRANICZAJĄCE POZA TERENEM OPRACOWANIA

ZAŁĄCZNIK NR 7
do Uchwały Nr
Rady Gminy Słupno
z dnia
w sprawie
MIEJSCOWEGO PLANU ZAGOSPODAROWANIA
PRZESTRZENNEGO GMINY SŁUPNO DLA CZĘŚCI
MIEJSCOWOŚCI SŁUPNO - działka nr ew. 64/20
Pracownia Arch. Gminy Słupno

RYSUNEK PLANU
SKALA 1:1000
Arkusz Nr 1

Główny Projektant Planu
mgr inż. arch. Alicja Krymowa
Nr uprawnień WA-100
Publikacja dokonana w:
Dz.U. Województwa Mazowieckiego Nr
z dnia

- OBSZAR OPRACOWANIA PLANU
- ISTNIEJĄCE TERENY ZABUDOWY MIESZKANIOWEJ
- TERENY LASÓW

PROJEKTOWNIA
Andrzej Krymow
09-410 PŁOCK ul. ZUBRZYCKIEGO 54
Zespół autorski: mgr inż. arch. Alicja Krymowa
członek OIU z/s w Warszawie o nr WA-100
mgr inż. Andrzej Krymow
mgr inż. Alicja Peja Jaworska
członek OIU z/s w Warszawie o nr WA-154
mgr inż. Andrzej Szymczak
mgr inż. Tadeusz Skrzypeżyński
Świadectwo MGPIB nr 322